
PODÉLNÝ ŘEZ HRÁZÍ
MĚŘÍTKO 1:500/1:100

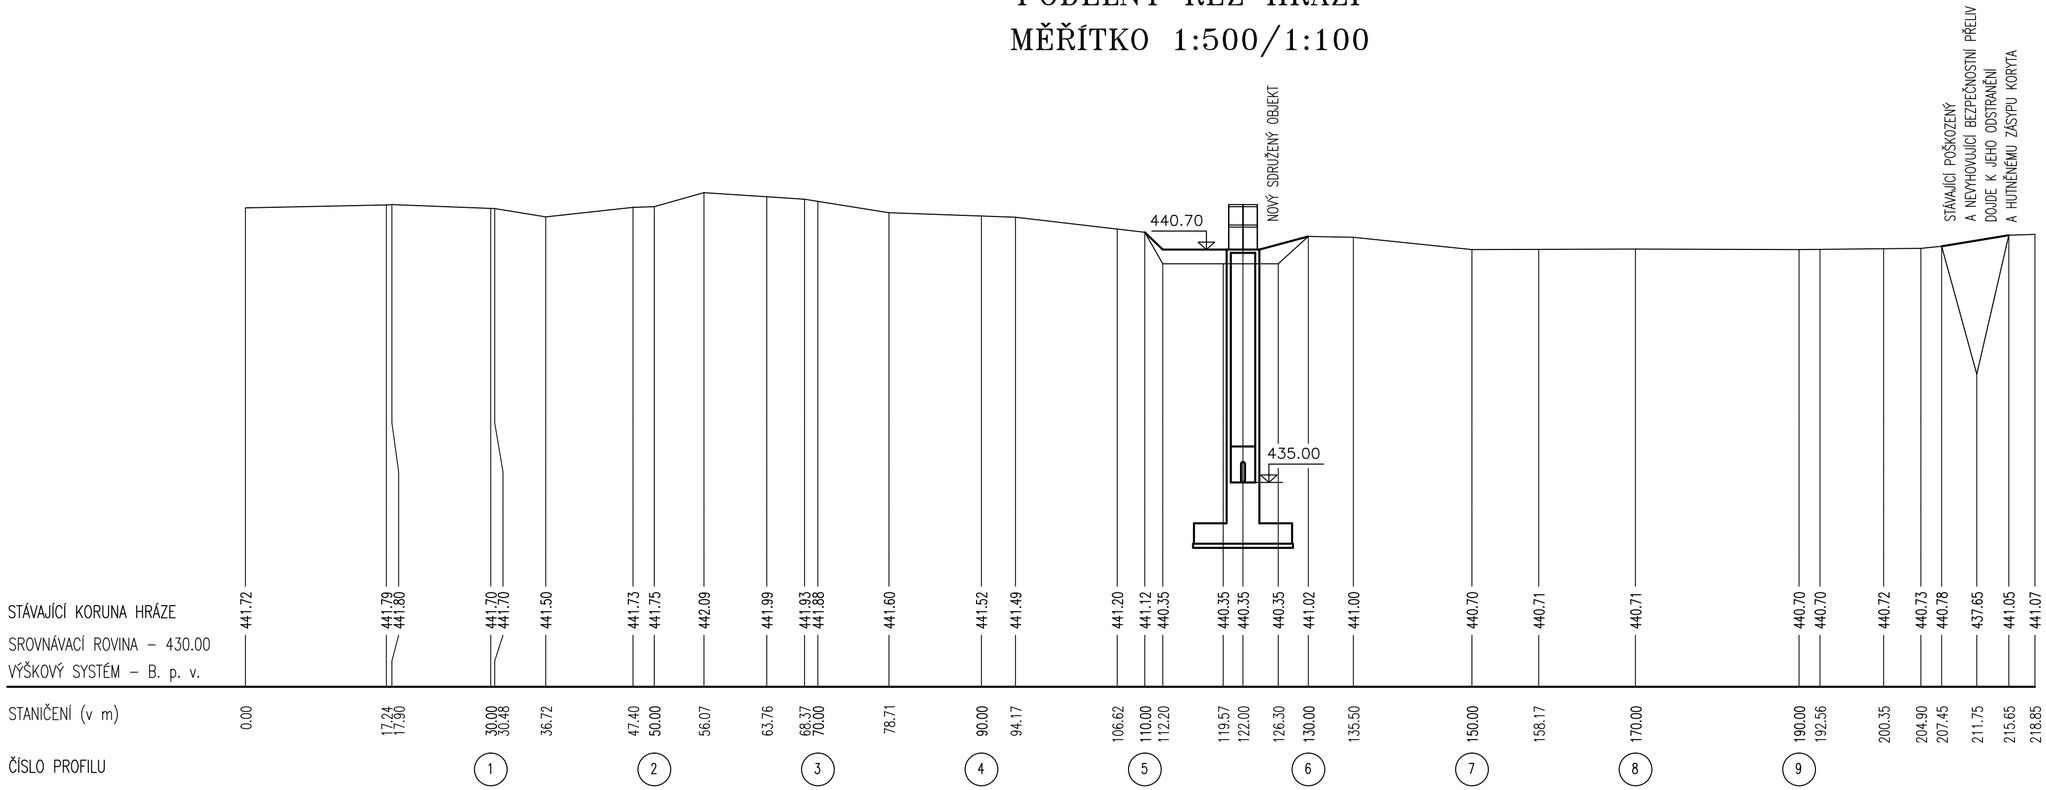

Výškový systém : Balt po vyrovnání

KRESLIL Ing. František Sedláček, Mirka Neshodová	ZODPOVĚDNÝ PROJEKTANT Ing. František Sedláček	
INVESTOR Josef Vaněk Lipová 347, Tábor–Měšice, 391 56	MÍSTO STAVBY Rybník Chalupský KATASTRÁLNÍ ÚZEMÍ Hlinice	
OBSAH **REKONSTRUKCE RYBNÍKA CHALUPSKÝ** **PODÉLNÝ ŘEZ HRÁZÍ**	DATUM 6/2017 STUPEŇ DPS FORMÁT 3xA4	ČÍSLO SOUPRAVY
PŘÍLOHA	Č. ZAKÁZKY ARCH. ČÍSLO	Č. VÝKRESU D.10 / MĚŘÍTKO 1:500/1:100