
REKONSTRUKCE RYBNÍKA CHALUPSKÝ
PŘÍČNÝ ŘEZ SDRUŽENÝM OBJEKTEM – P.2
MĚŘÍTKO 1:50

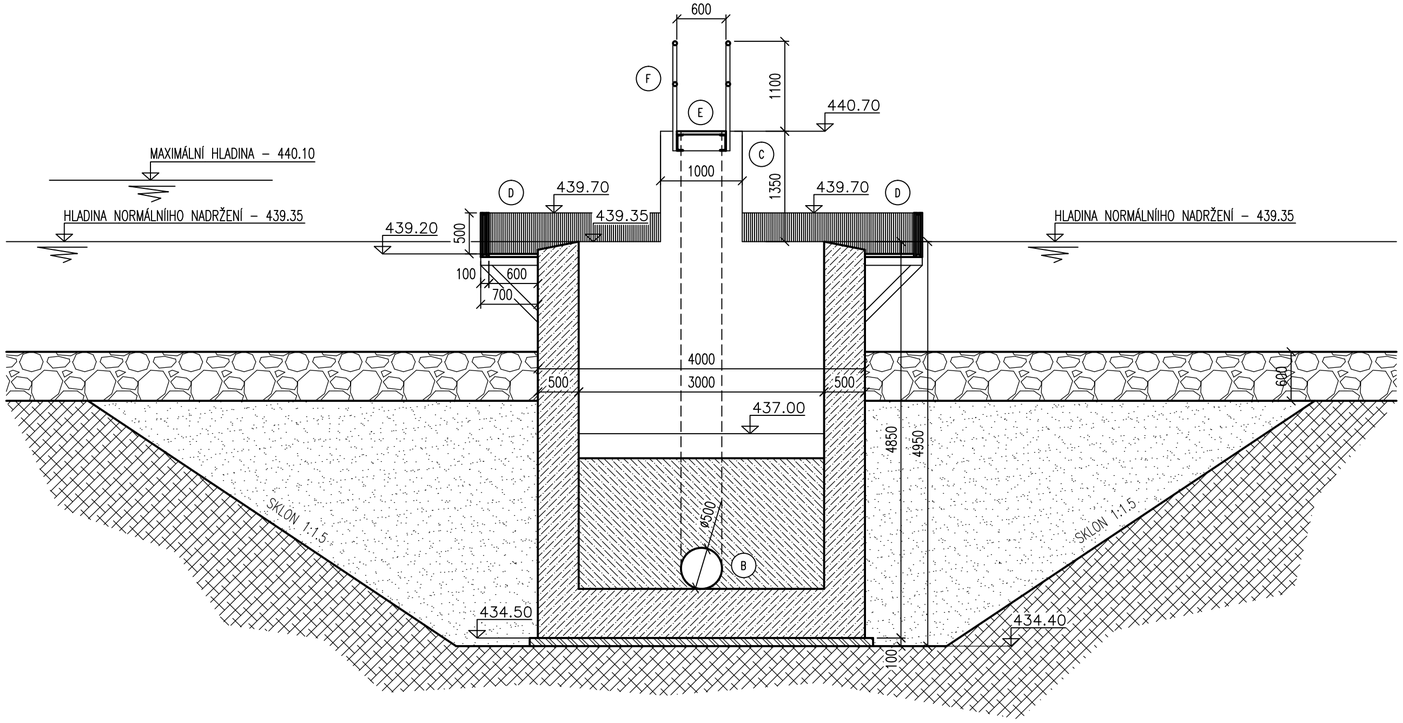

!!! UPOZORNĚNÍ : ŘEZY SMĚROVÁNY PROTI PROUDU !!!

PODKLADNÍ BETONOVÁ DESKA
BETON C12/15

ŽELEZOBETONOVÁ KONSTRUKCE
BETON C30/37
VÝZTUŽ 10 505(R)

HUTNĚNÝ ZÁSYP VHODNÝM KAMENITÝM MATERIÁLEM

TĚŽKÝ KAMENNÝ STROJNĚ UROVNANÝ ZÁHOZ
Z LOMOVÉHO KAMENE DO 80 KG

TĚLESO STÁVAJÍCÍ HRÁZE

HUTNĚNÝ ZÁSYP RÝHY V TĚLESE HRÁZE, HUTNĚNO NA 96 % PS
MATERIÁLEM ODSOUHLASENÝM ZODPOVĚDNÝM GEOLOGEM

(B) VYPOUŠTĚCÍ POTRUBÍ – PLNOSTĚNNÉ POTRUBÍ Z PP, DN 500 MM, HRDLOVÉ TĚSNĚNÉ SPOJE, CELKOVÁ DÉLKA 18.0 M
(C) HLAVNÍ POŽERÁK SV. ŠÍŘKY 0.5 M, 2x DRÁŽKY U60, VÝŠKA DRÁŽEK – 3.8 M A 5.57 M, VČETNĚ ČESLÍ A DLUŽÍ
(D) PŘEDSAZENÁ ČESLOVÁ STĚNA – ATYPICKÝ POZINKOVANÝ OCELOVÝ PRVEK, SVĚTLOST ČESLÍ 25 MM
(E) OCELOVÁ MANIPULAČNÍ LÁVKA S PÓROROŠTEM, ŽÁROVĚ ZINKOVÁNO, HLAVNÍ NOSNÍKY – 2x U200, DL. 9.8 M
(F) OCELOVÉ ZÁBRADLÍ Z TRUBEK BEZEŠVÝCH DN 50 MM, ŽÁROVĚ ZINKOVÁNO

Výškový systém : Balt po vyrovnání

KRESLIL Ing. František Sedláček, Mirka Neshodová	ZODPOVĚDNÝ PROJEKTANT Ing. František Sedláček	
INVESTOR Josef Vaněk Lipová 347, Tábor–Měšice, 391 56	MÍSTO STAVBY Rybník Chalupský KATASTRÁLNÍ ÚZEMÍ Hlinice	
OBSAH REKONSTRUKCE RYBNÍKA CHALUPSKÝ PŘÍČNÝ ŘEZ SDRUŽENÝM OBJEKTEM – P.2	DATUM 6/2017 STUPEŇ DPS FORMÁT 3xA4	ČÍSLO SOUPRAVY
PŘÍLOHA	Č. ZAKÁZKY ARCH. ČÍSLO	Č. VÝKRESU D.5 / MĚŘÍTKO 1:50