REKONSTRUKCE RYBNÍKA CHALUPSKÝ
CELKOVÝ SITUAČNÍ VÝKRES
MĚŘÍTKO 1:500

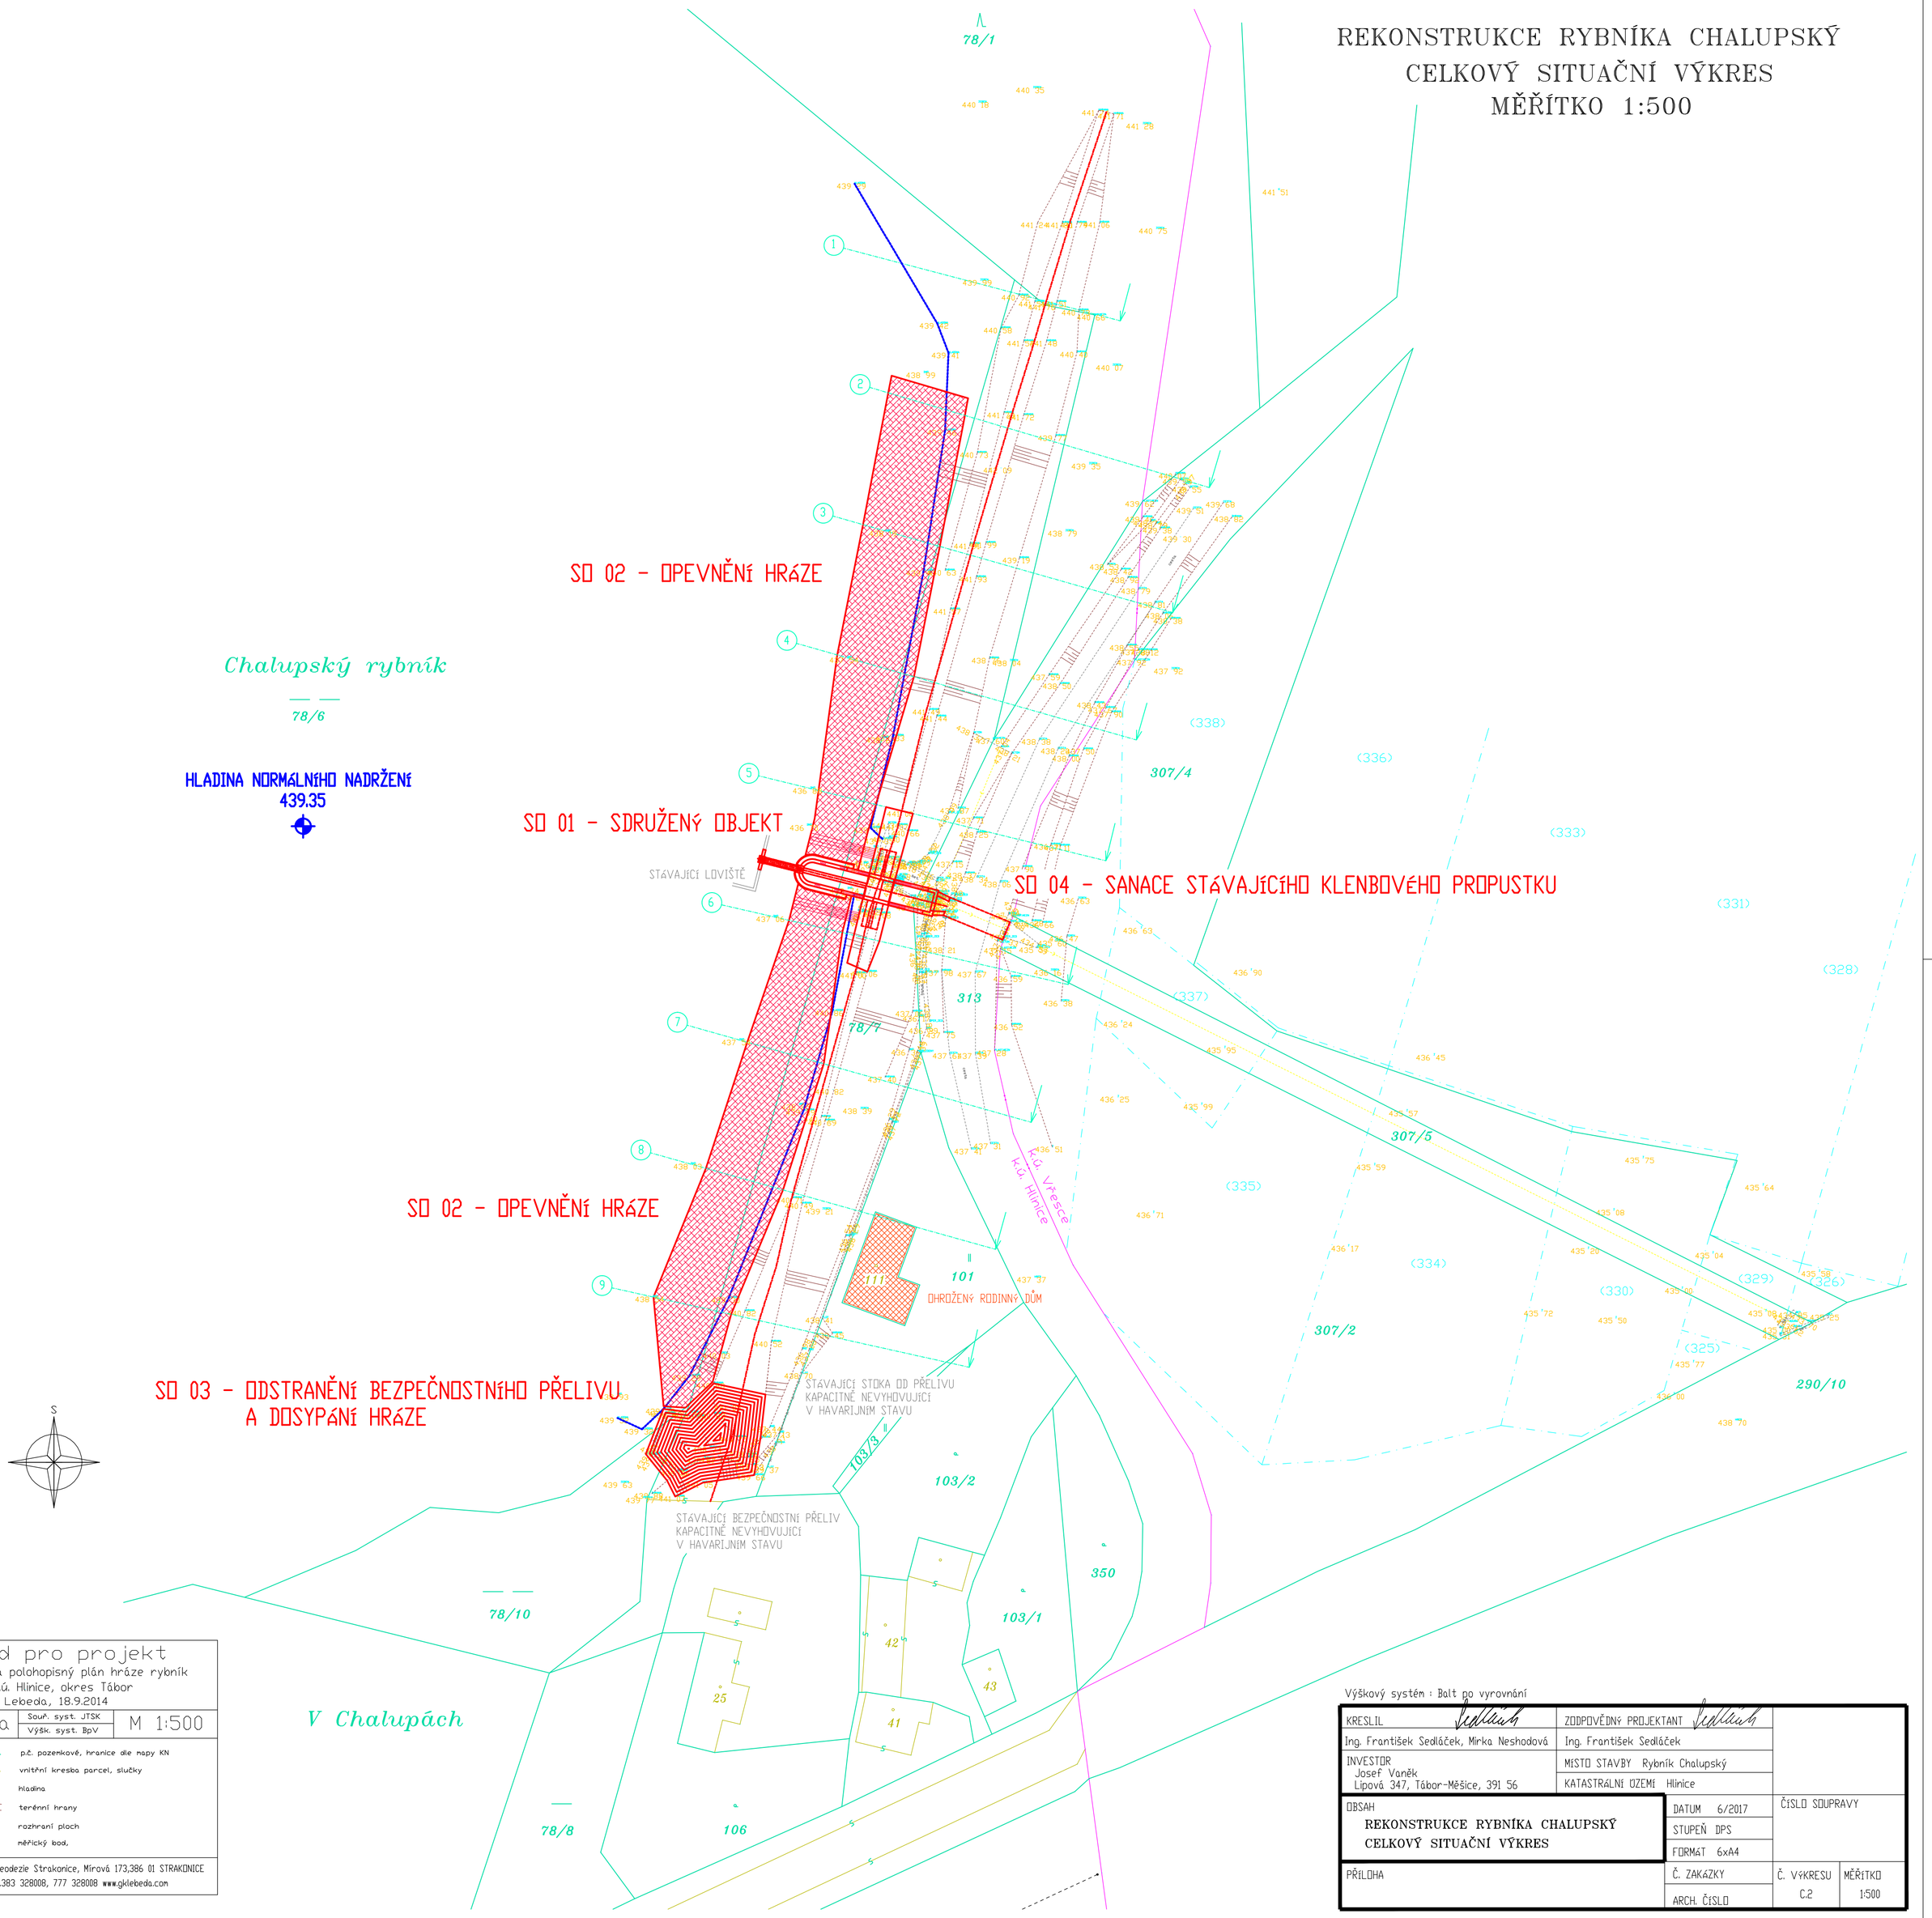

Podklad pro projekt
Výškopisný a polohopisný plán hráze rybník
Chalupský, k.ú. Hlinice, okres Tábor
Zaměřil Ing. Lebeda, 18.9.2014

Legenda	Souř. syst. JTSK / Výšk. syst. BpV	M 1:500

- 102 — p.č. pozemkové, hranice dle mapy KN
- vnitřní kresba parcel, slučky
- hladina
- terénní hrany
- rozhraní ploch
- měřický bod,

Lebeda Geodezie Strakonice, Mírová 173,386 01 STRAKONICE
tel.383 328008, 777 328008 www.gklebeda.com

Výškový systém : Balt po vyrovnání

KRESLIL Sedláček	ZODPOVĚDNÝ PROJEKTANT Sedláček	
Ing. František Sedláček, Mirka Neshodová	Ing. František Sedláček	
INVESTOR Josef Vaněk Lipová 347, Tábor-Měšice, 391 56	MÍSTO STAVBY Rybník Chalupský	
	KATASTRÁLNÍ ÚZEMÍ Hlinice	
OBSAH REKONSTRUKCE RYBNÍKA CHALUPSKÝ CELKOVÝ SITUAČNÍ VÝKRES	DATUM 6/2017	ČÍSLO SOUPRAVY
	STUPEŇ DPS	
	FORMÁT 6xA4	
PŘÍLOHA	Č. ZAKÁZKY	Č. VÝKRESU C.2 / MĚŘÍTKO 1:500
	ARCH. ČÍSLO	