

PŘÍČNÉ ŘEZY HRÁZÍ
MĚŘÍTKO 1:250


PROFIL 1 – STANIČENÍ – 30.00 M

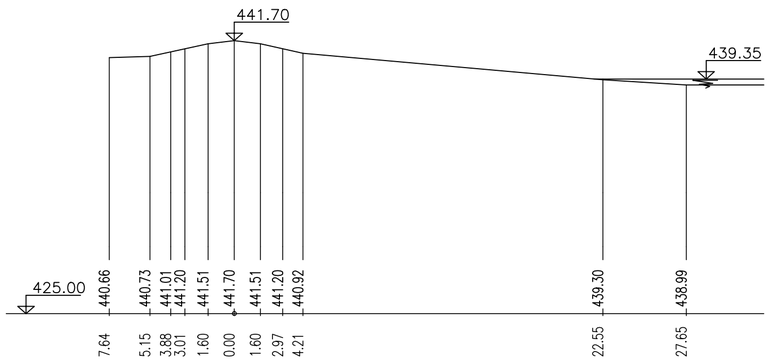


PROFIL 2 – STANIČENÍ – 50.00 M
VÝKOP 7.302 M², KÁMEN 7.302 M²

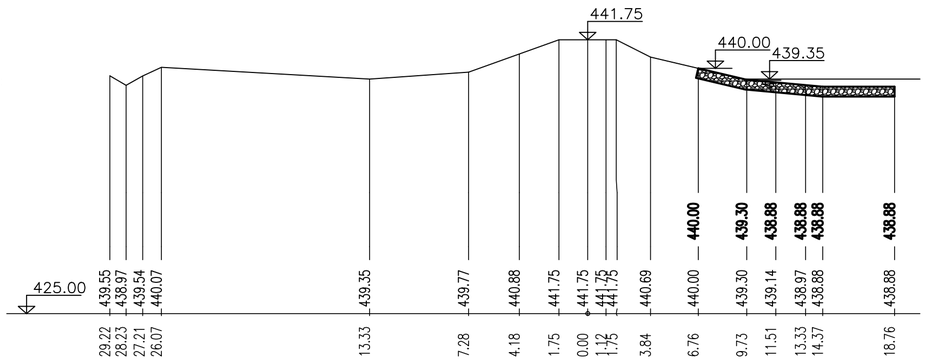


PROFIL 3 – STANIČENÍ – 70.00 M
VÝKOP 7.410 M², KÁMEN 7.410 M²

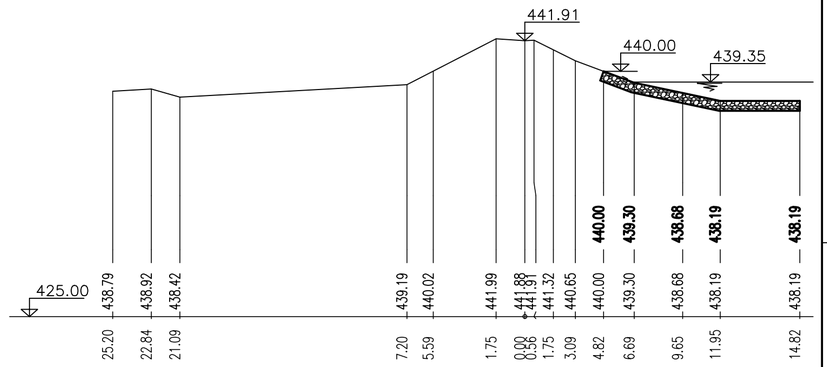


PROFIL 4 – STANIČENÍ – 90.00 M
VÝKOP 7.480 M², KÁMEN 7.480 M²

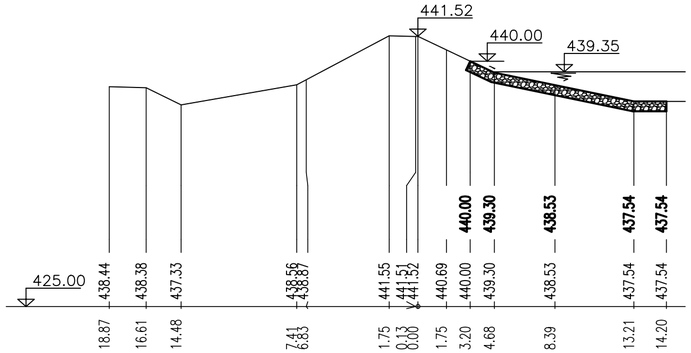


PROFIL 5 – STANIČENÍ – 110.00 M
VÝKOP 6.785 M², KÁMEN 6.785 M²

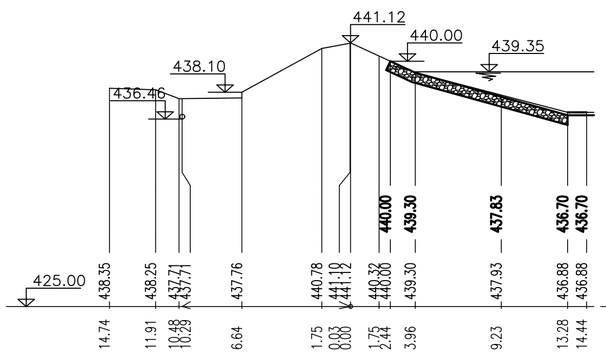


PROFIL 6 – STANIČENÍ – 130.00 M
VÝKOP 6.427 M², KÁMEN 6.427 M²

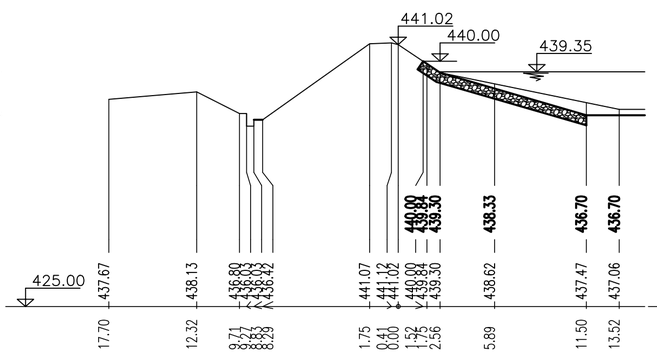


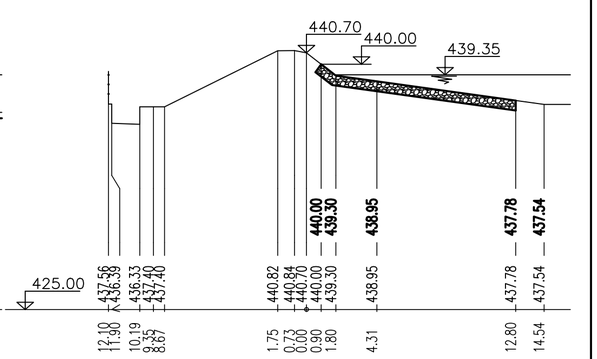

PROFIL 8 – STANIČENÍ – 170.00 M
VÝKOP 7.391 M², KÁMEN 7.391 M²

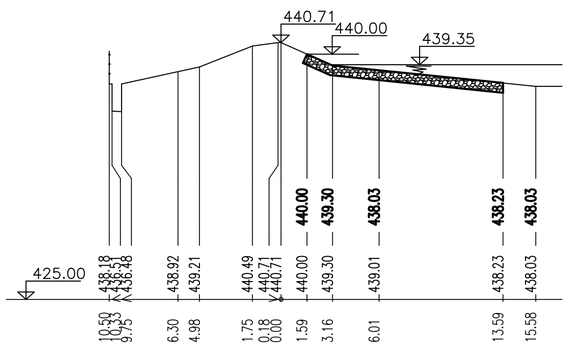

PROFIL 9 – STANIČENÍ – 190.00 M
VÝKOP 7.387 M², KÁMEN 7.387 M²

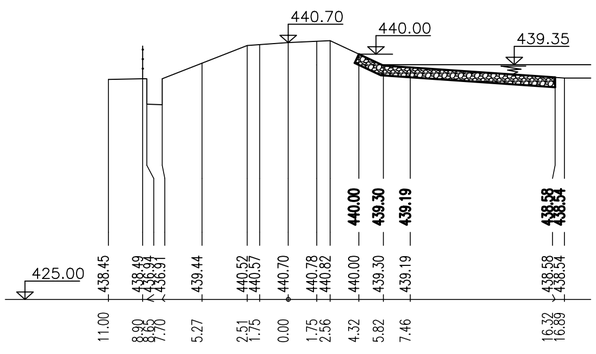

Výškový systém : Balt po vyrovnání

KRESLIL Ing. František Sedláček, Mirka Neshodová	ZODPOVĚDNÝ PROJEKTANT Ing. František Sedláček	
INVESTOR Josef Vaněk Lipová 347, Tábor–Měšice, 391 56	MÍSTO STAVBY Rybník Chalupský KATASTRÁLNÍ ÚZEMÍ Hlinice	
OBSAH REKONSTRUKCE RYBNÍKA CHALUPSKÝ PŘÍČNÉ ŘEZY HRÁZÍ	DATUM 6/2017 STUPEŇ DPS FORMÁT 6xA4	ČÍSLO SOUPRAVY
PŘÍLOHA	Č. ZAKÁZKY ARCH. ČÍSLO	Č. VÝKRESU D.11 / MĚŘÍTKO 1:250