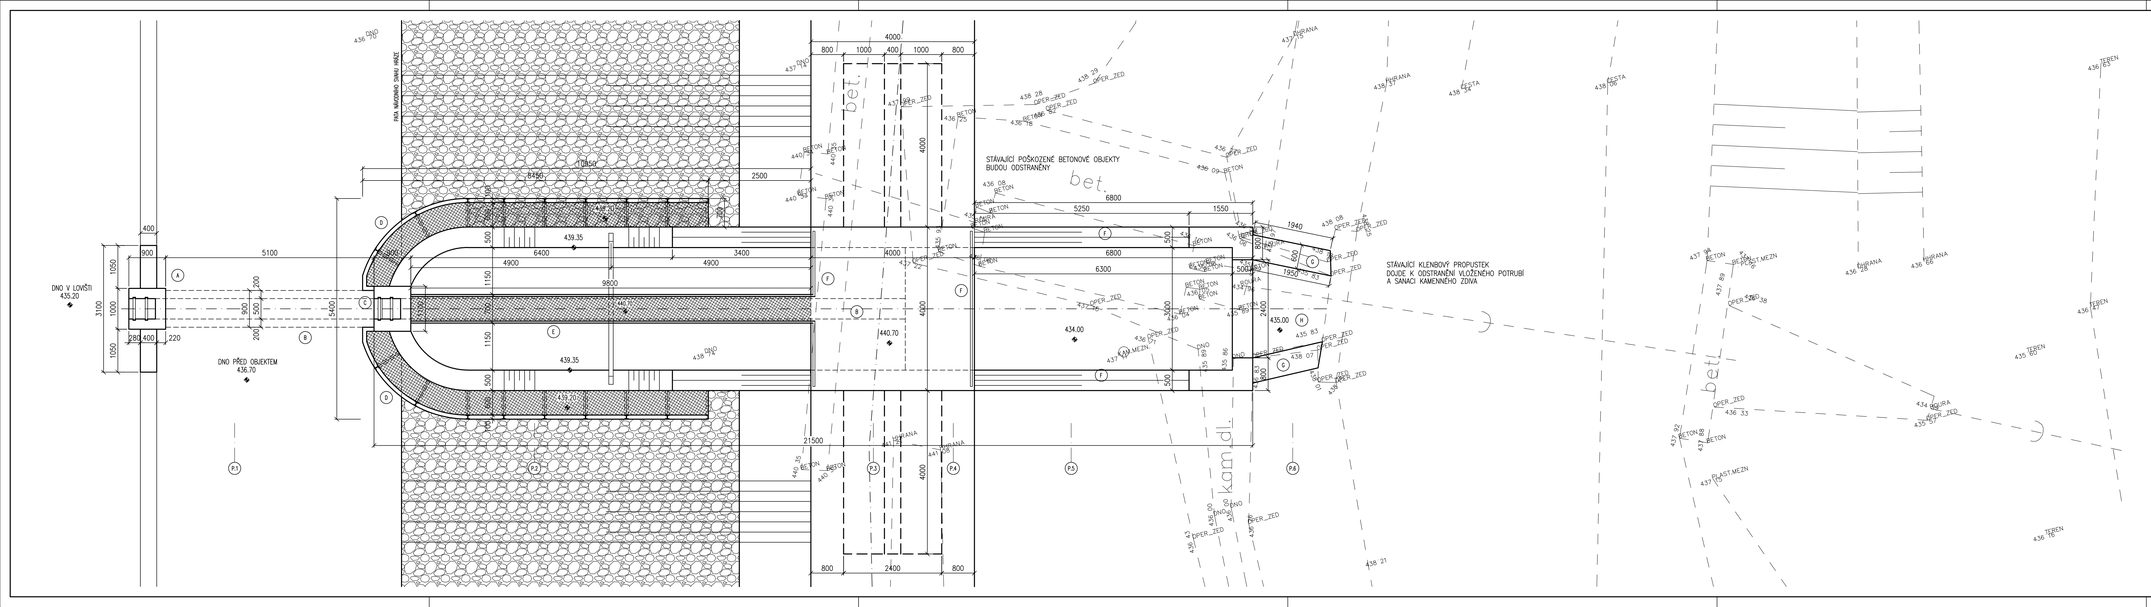

REKONSTRUKCE RYBNÍKA CHALUPSKÝ
PŮDORYS SDRUŽENÉHO OBJEKTU
MĚŘÍTKO 1:50

POCHŮZNÁ PLOCHA – PŘOROŠT

ZÁHOZ Z LOMOVÉHO KAMENE DO 80 KG
SE STROJNÍM UROVNÁNÍM LÍCE

A PŘEDSAZENÝ POŽEBÁK U LOVIŠTĚ – 2x DRÁŽKY 080, SK. ŠÍŘKA 0.5 M, VÝŠKA DRÁŽEK 1.7 M, POKLOP Z POROROŠTU, ČESLÍ + DLUŽE

B VYPOUŠTĚCÍ POTRUBÍ – PLNOSTĚNNÉ POTRUBÍ Z PP, DN 500 MM, HRDLOVÉ TĚSNĚNÉ SPOJE, CELKOVÁ DÉLKA 18.0 M

C HLAVNÍ POŽEBÁK SK. ŠÍŘKY 0.5 M, 2x DRÁŽKY 080, VÝŠKA DRÁŽEK – 3.8 M A 5.57 M, VČETNĚ ČESLÍ A DLUŽÍ

D PŘEDSAZENÁ ČESLOVÁ STĚNA – ATYPICKÝ POZINKOVANÝ OCELOVÝ PRVEK, SVĚTLOST ČESLÍ 25 MM

E OCELOVÁ MANIPULAČNÍ LÁVKA S POROROŠTEM, ŽÁROVĚ ZINKOVÁNO, HLAVNÍ NOSNÍKY – 2x U200, DL. 9.8 M

F OCELOVÉ ZÁBRADLÍ Z TRUBEK BEZEŠVÝCH DN 50 MM, ŽÁROVĚ ZINKOVÁNO

G OPĚRNÁ STĚNA Z KAMENNÉHO ZDIVA NAVAZUJÍCÍ NA VÝOK DO PROPUSTKU

H DLAŽBA Z VYBRANÉHO LOMOVÉHO KAMENE TL. 300 MM NA CEMENTOVOU MALTU S VYSPÁROVÁNÍM

Výškový systém : Balt po vyrovnání

KRESLIL Ing. František Sedláček, Mirka Neshodová	ZODPOVĚDNÝ PROJEKTANT Ing. František Sedláček	
INVESTOR Josef Vaněk Lipová 347, Tábor-Mělice, 391 56	MÍSTO STAVBY Rybník Chalupský KATASTRÁLNÍ ÚZEMÍ Hlinice	
OBSAH REKONSTRUKCE RYBNÍKA CHALUPSKÝ PŮDORYS SDRUŽENÉHO OBJEKTU	DATUM 6/2017 STUPEŇ DPS FORMÁT 6xA4	ČÍSLO SOUPRAVY
PŘÍLOHA	Č. ZAKÁZKY ARCH. ČÍSLO	Č. VÝKRESU 0.2 / MĚŘÍTKO 1:50