
REKONSTRUKCE RYBNÍKA CHALUPSKÝ
PODÉLNÝ ŘEZ SDRUŽENÝM OBJEKTEM
MĚŘÍTKO 1:50

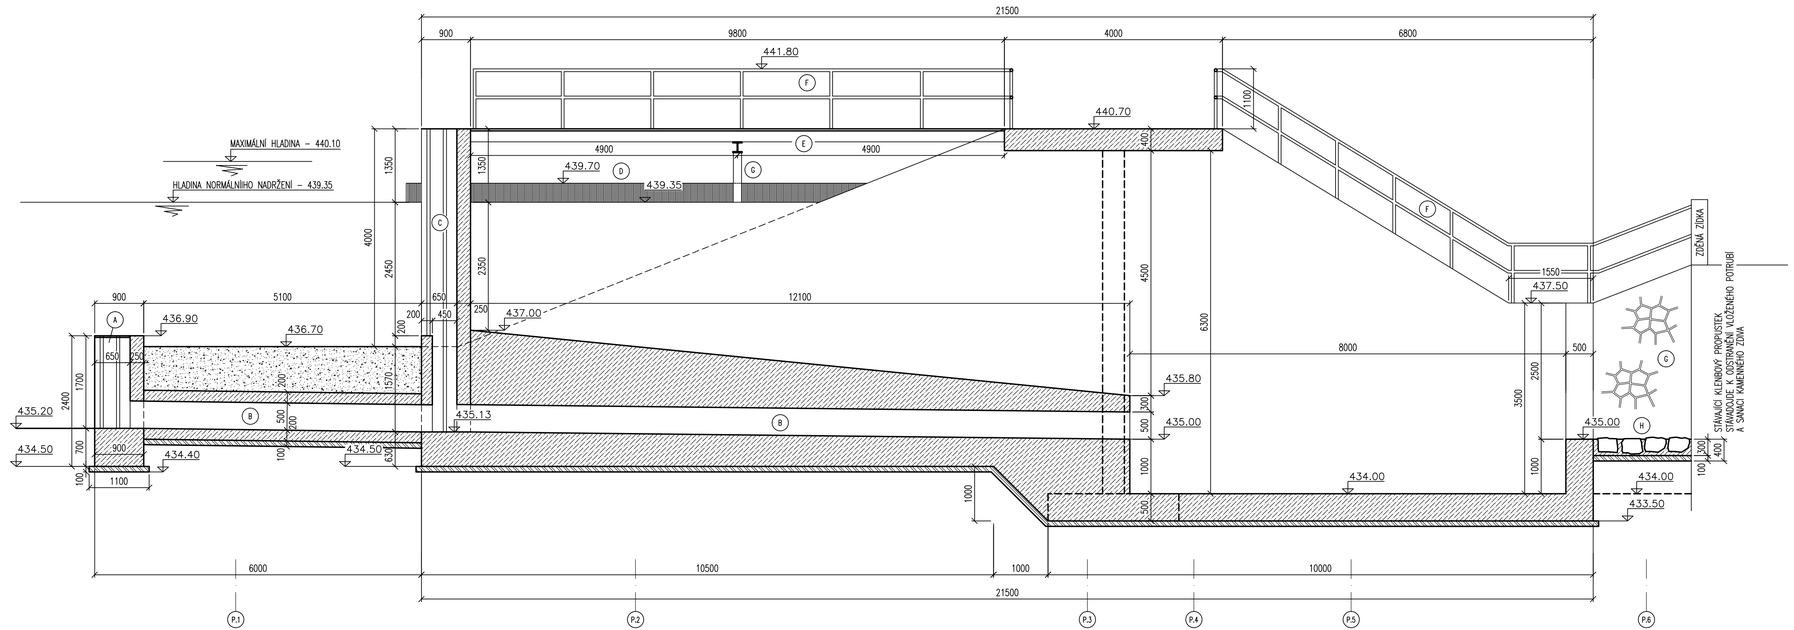

PODKLADNÍ BETONOVÁ DESKA
BETON C12/15

ŽELEZOBETONOVÁ KONSTRUKCE
BETON C30/37
VÝZTUŽ 10 505(R)

HUTNĚNÝ ZÁSYP VHODNÝM KAMENITÝM MATERIÁLEM

A PŘEDSAZENÝ PŘÍČERÁK U LOVIŠTĚ – 2x DRÁŽKY U60, SV. ŠÍŘKA 0.5 M, VÝŠKA DRÁŽEK 1.7 M, PONKLOP Z PÓROBETONU, ČESLE + DLUŽE
B VYPOUŠTĚCÍ POTRUBÍ – PLNOSTĚNNÉ POTRUBÍ Z PP, DN 500 MM, HRDLOVÉ TĚSNĚNÉ SPOJE, CELKOVÁ DÉLKA 18.0 M
C HLAVNÍ PŘÍČERÁK SV. ŠÍŘKY 0.5 M, 2x DRÁŽKY U60, VÝŠKA DRÁŽEK – 3.8 M A 5.57 M, VČETNĚ ČESLÍ A DLUŽÍ
D PŘEDSAZENÁ ČESLOVÁ STĚNA – ATYPICKÝ POZINKOVANÝ OCELOVÝ PRVEK, SVĚTLOST ČESLÍ 25 MM
E OCELOVÁ MANIPULAČNÍ LÁVKA S PÓROPOTĚREM, ŽÁROVĚ ZINKOVÁNO, HLAVNÍ NOSNÍKY – 2x U200, DL. 9.8 M
F OCELOVÉ ZÁBRADLÍ Z TRUBEK BEZEŠVÝCH DN 50 MM, ŽÁROVĚ ZINKOVÁNO
G OPĚRNÁ STĚNA Z KAMENNÉHO ZDIVA NAVAZUJÍCÍ NA VTOK DO PROPUSTKU
H DLAŽBA Z VYBRANÉHO LOMOVÉHO KAMENE TL. 300 MM NA CEMENTOVOU MALTU S VYSPÁROVÁNÍM

Výškový systém : Balt po vyrovnání

KRESLIL		ZODPOVĚDNÝ PROJEKTANT	
Ing. František Sedláček, Mirka Neshodová		Ing. František Sedláček	
INVESTOR Josef Vaněk Lipová 347, Tábor–Měšice, 391 56		MÍSTO STAVBY Rybník Chalupský	
		KATASTRÁLNÍ ÚZEMÍ Hlinice	
OBSAH **REKONSTRUKCE RYBNÍKA CHALUPSKÝ** **PODÉLNÝ ŘEZ SDRUŽENÝM OBJEKTEM**		DATUM 6/2017 STUPEŇ DSP FORMÁT 5x4	ČÍSLO SOUPRAVY
PŘÍLOHA		Č. ZAKÁZKY ARCH. ČÍSLO	Č. VÝKRESU: D.3 MĚŘÍTKO: 1:50