
REKONSTRUKCE RYBNÍKA CHALUPSKÝ
PŘÍČNÝ ŘEZ SDRUŽENÝM OBJEKTEM – P.1
MĚŘÍTKO 1:50

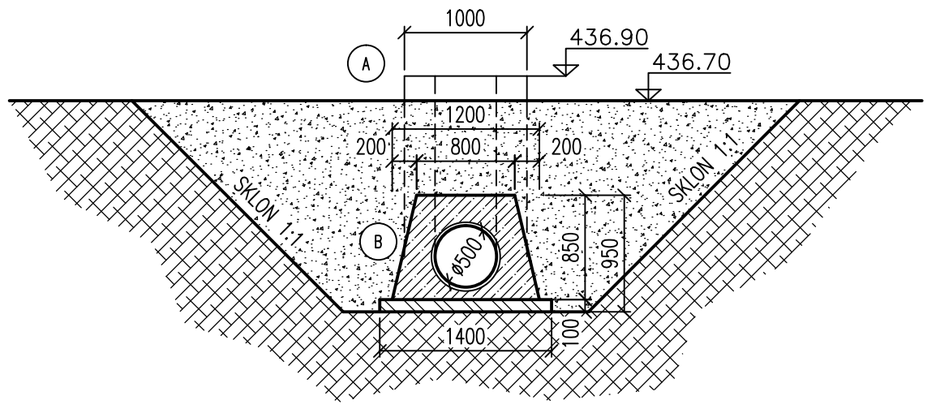

PODKLADNÍ BETONOVÁ DESKA
BETON C12/15

ŽELEZOBETONOVÁ KONSTRUKCE
BETON C30/37
VÝZTUŽ 10 505(R)

HUTNĚNÝ ZÁSYP VHODNÝM KAMENITÝM MATERIÁLEM

PŮVODNÍ MATERIÁL

(A) PŘEDSAZENÝ POŽERÁK U LOVIŠTĚ – 2x DRÁŽKY U60, SV. ŠÍŘKA 0.5 M, VÝŠKA DRÁŽEK 1.7 M, POKLOP Z PÓROROŠTU, ČESLE + DLUŽE

(B) VYPOUŠTĚCÍ POTRUBÍ – PLNOSTĚNNÉ POTRUBÍ Z PP, DN 500 MM, HRDLOVÉ TĚSNĚNÉ SPOJE, CELKOVÁ DÉLKA 18.0 M

!!! UPOZORNĚNÍ : ŘEZY SMĚROVÁNY PROTI PROUDU !!!

Výškový systém : Balt po vyrovnání

KRESLIL Ing. František Sedláček, Mirka Neshodová	ZODPOVĚDNÝ PROJEKTANT Ing. František Sedláček	
INVESTOR Josef Vaněk Lipová 347, Tábor–Měšice, 391 56	MÍSTO STAVBY Rybník Chalupský KATASTRÁLNÍ ÚZEMÍ Hlinice	
OBSAH REKONSTRUKCE RYBNÍKA CHALUPSKÝ PŘÍČNÝ ŘEZ SDRUŽENÝM OBJEKTEM – P.1	DATUM 6/2017 STUPEŇ DPS FORMÁT 2xA4	ČÍSLO SOUPRAVY
PŘÍLOHA	Č. ZAKÁZKY ARCH. ČÍSLO	Č. VÝKRESU D.4 / MĚŘÍTKO 1:50