
REKONSTRUKCE RYBNÍKA CHALUPSKÝ
PŘÍČNÝ ŘEZ SDRUŽENÝM OBJEKTEM – P.4
MĚŘÍTKO 1:50

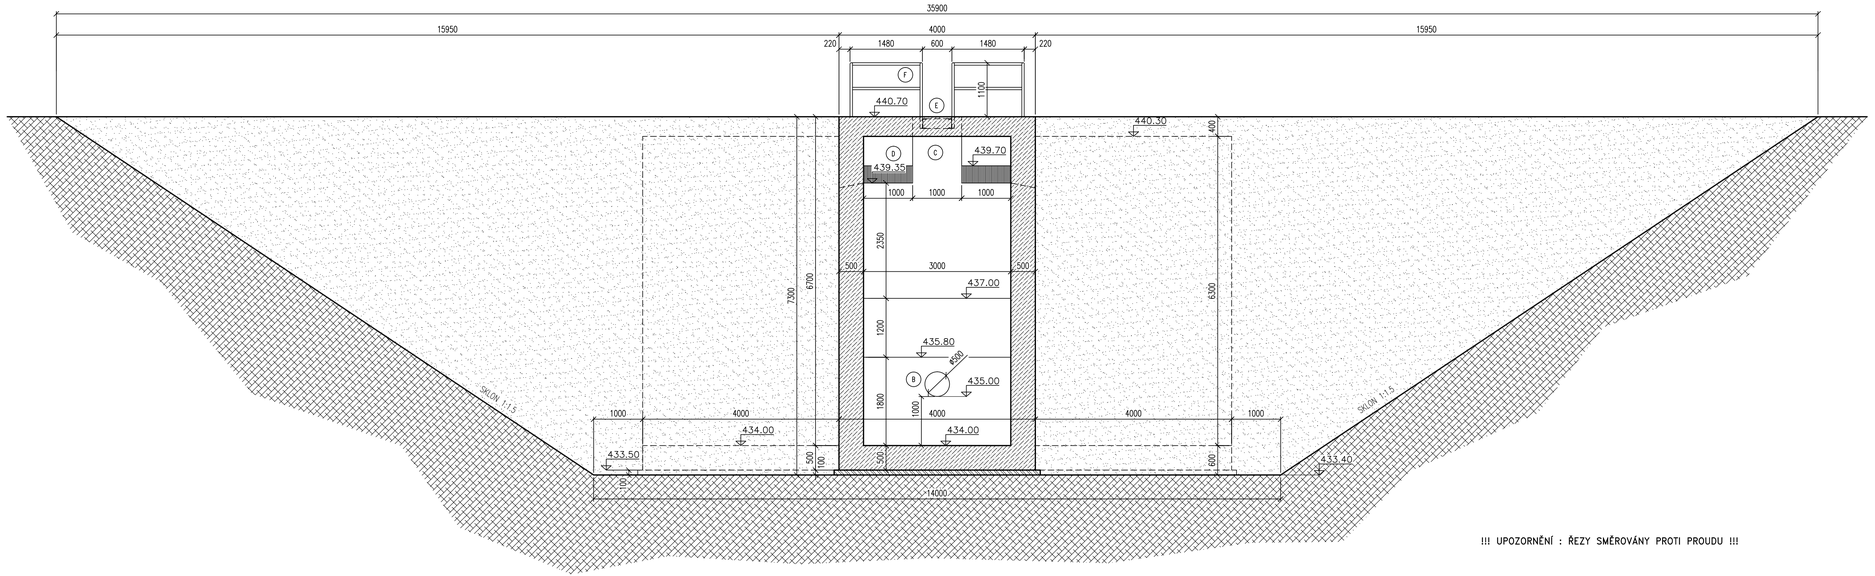

!!! UPOZORNĚNÍ : ŘEZY SMĚROVÁNY PROTI PROUDU !!!

PODKLADNÍ BETONOVÁ DESKA
BETON C12/15

ŽELEZOBETONOVÁ KONSTRUKCE
BETON C30/37
VÝZTUŽ 10 505(R)

HUTNĚNÝ ZÁSYP VHODNÝM KAMENITÝM MATERIÁLEM

TĚLESO STÁVAJÍCÍ HRÁZE

HUTNĚNÝ ZÁSYP RÝHY V TĚLESE HRÁZE, HUTNĚNO NA 96 % PS MATERIÁLEM ODSOUHLASENÝM ZODPOVĚDNÝM GEOLOGEM

(B) VYPOUŠTĚCÍ POTRUBÍ – PLNOSTĚNNÉ POTRUBÍ Z PP, DN 500 MM, HRDLOVÉ TĚSNĚNÉ SPOJE, CELKOVÁ DÉLKA 18.0 M
(C) HLAVNÍ PŘEPAD SV. ŠÍŘKY 0.5 M, 2x DRÁŽKY UBO, VÝŠKA DRÁŽEK – 3.8 M A 5.57 M, VČETNĚ ČESLI A DLUŽÍ
(D) PŘEDSAZENÁ ČESLOVÁ STĚNA – ATYPICKÝ POZINKOVANÝ OCELOVÝ PLNĚK, SVĚTLOST ČESLI 25 MM
(E) OCELOVÁ MANIPULAČNÍ LÁVKA S PŘÍKOROŠTĚM, ŽÁROVĚ ZINKOVÁNO, HLAVNÍ NOSNÍKY – 2x U200, DL. 9.8 M
(F) OCELOVÉ ZÁBRADLÍ Z TRUBEK BEZEŠVÝCH DN 50 MM, ŽÁROVĚ ZINKOVÁNO

Výškový systém : Balt po vyrovnání

KRESLIL	ZODPOVĚDNÝ PROJEKTANT		
Ing. František Sedláček, Mirka Neshodová	Ing. František Sedláček		
INVESTOR Josef Vaněk Lipová 347, Tábor–Měšice, 391 56	MÍSTO STAVBY Rybník Chalupský		
	KATASTRÁLNÍ ÚZEMÍ Hlinice		
OBSAH REKONSTRUKCE RYBNÍKA CHALUPSKÝ PŘÍČNÝ ŘEZ SDRUŽENÝM OBJEKTEM – P.4	DATUM 6/2017 STUPEŇ DPS FORMÁT 5xA4	ČÍSLO SOUPRAVY	
PŘÍLOHA	Č. ZAKÁZKY ARCH. ČÍSLO	Č. VÝKRESU D.7	MĚŘÍTKO 1:50