


LEGENDA  
----- hranice zájmového území k vyjádření


  
CETIN a.s.  
Českomoravská 2510/19, Libeň  
190 00 Praha 9  
DIČ: CZ04084063  
**102**

SITUAČNÍ VÝKRES - POLYGON 1

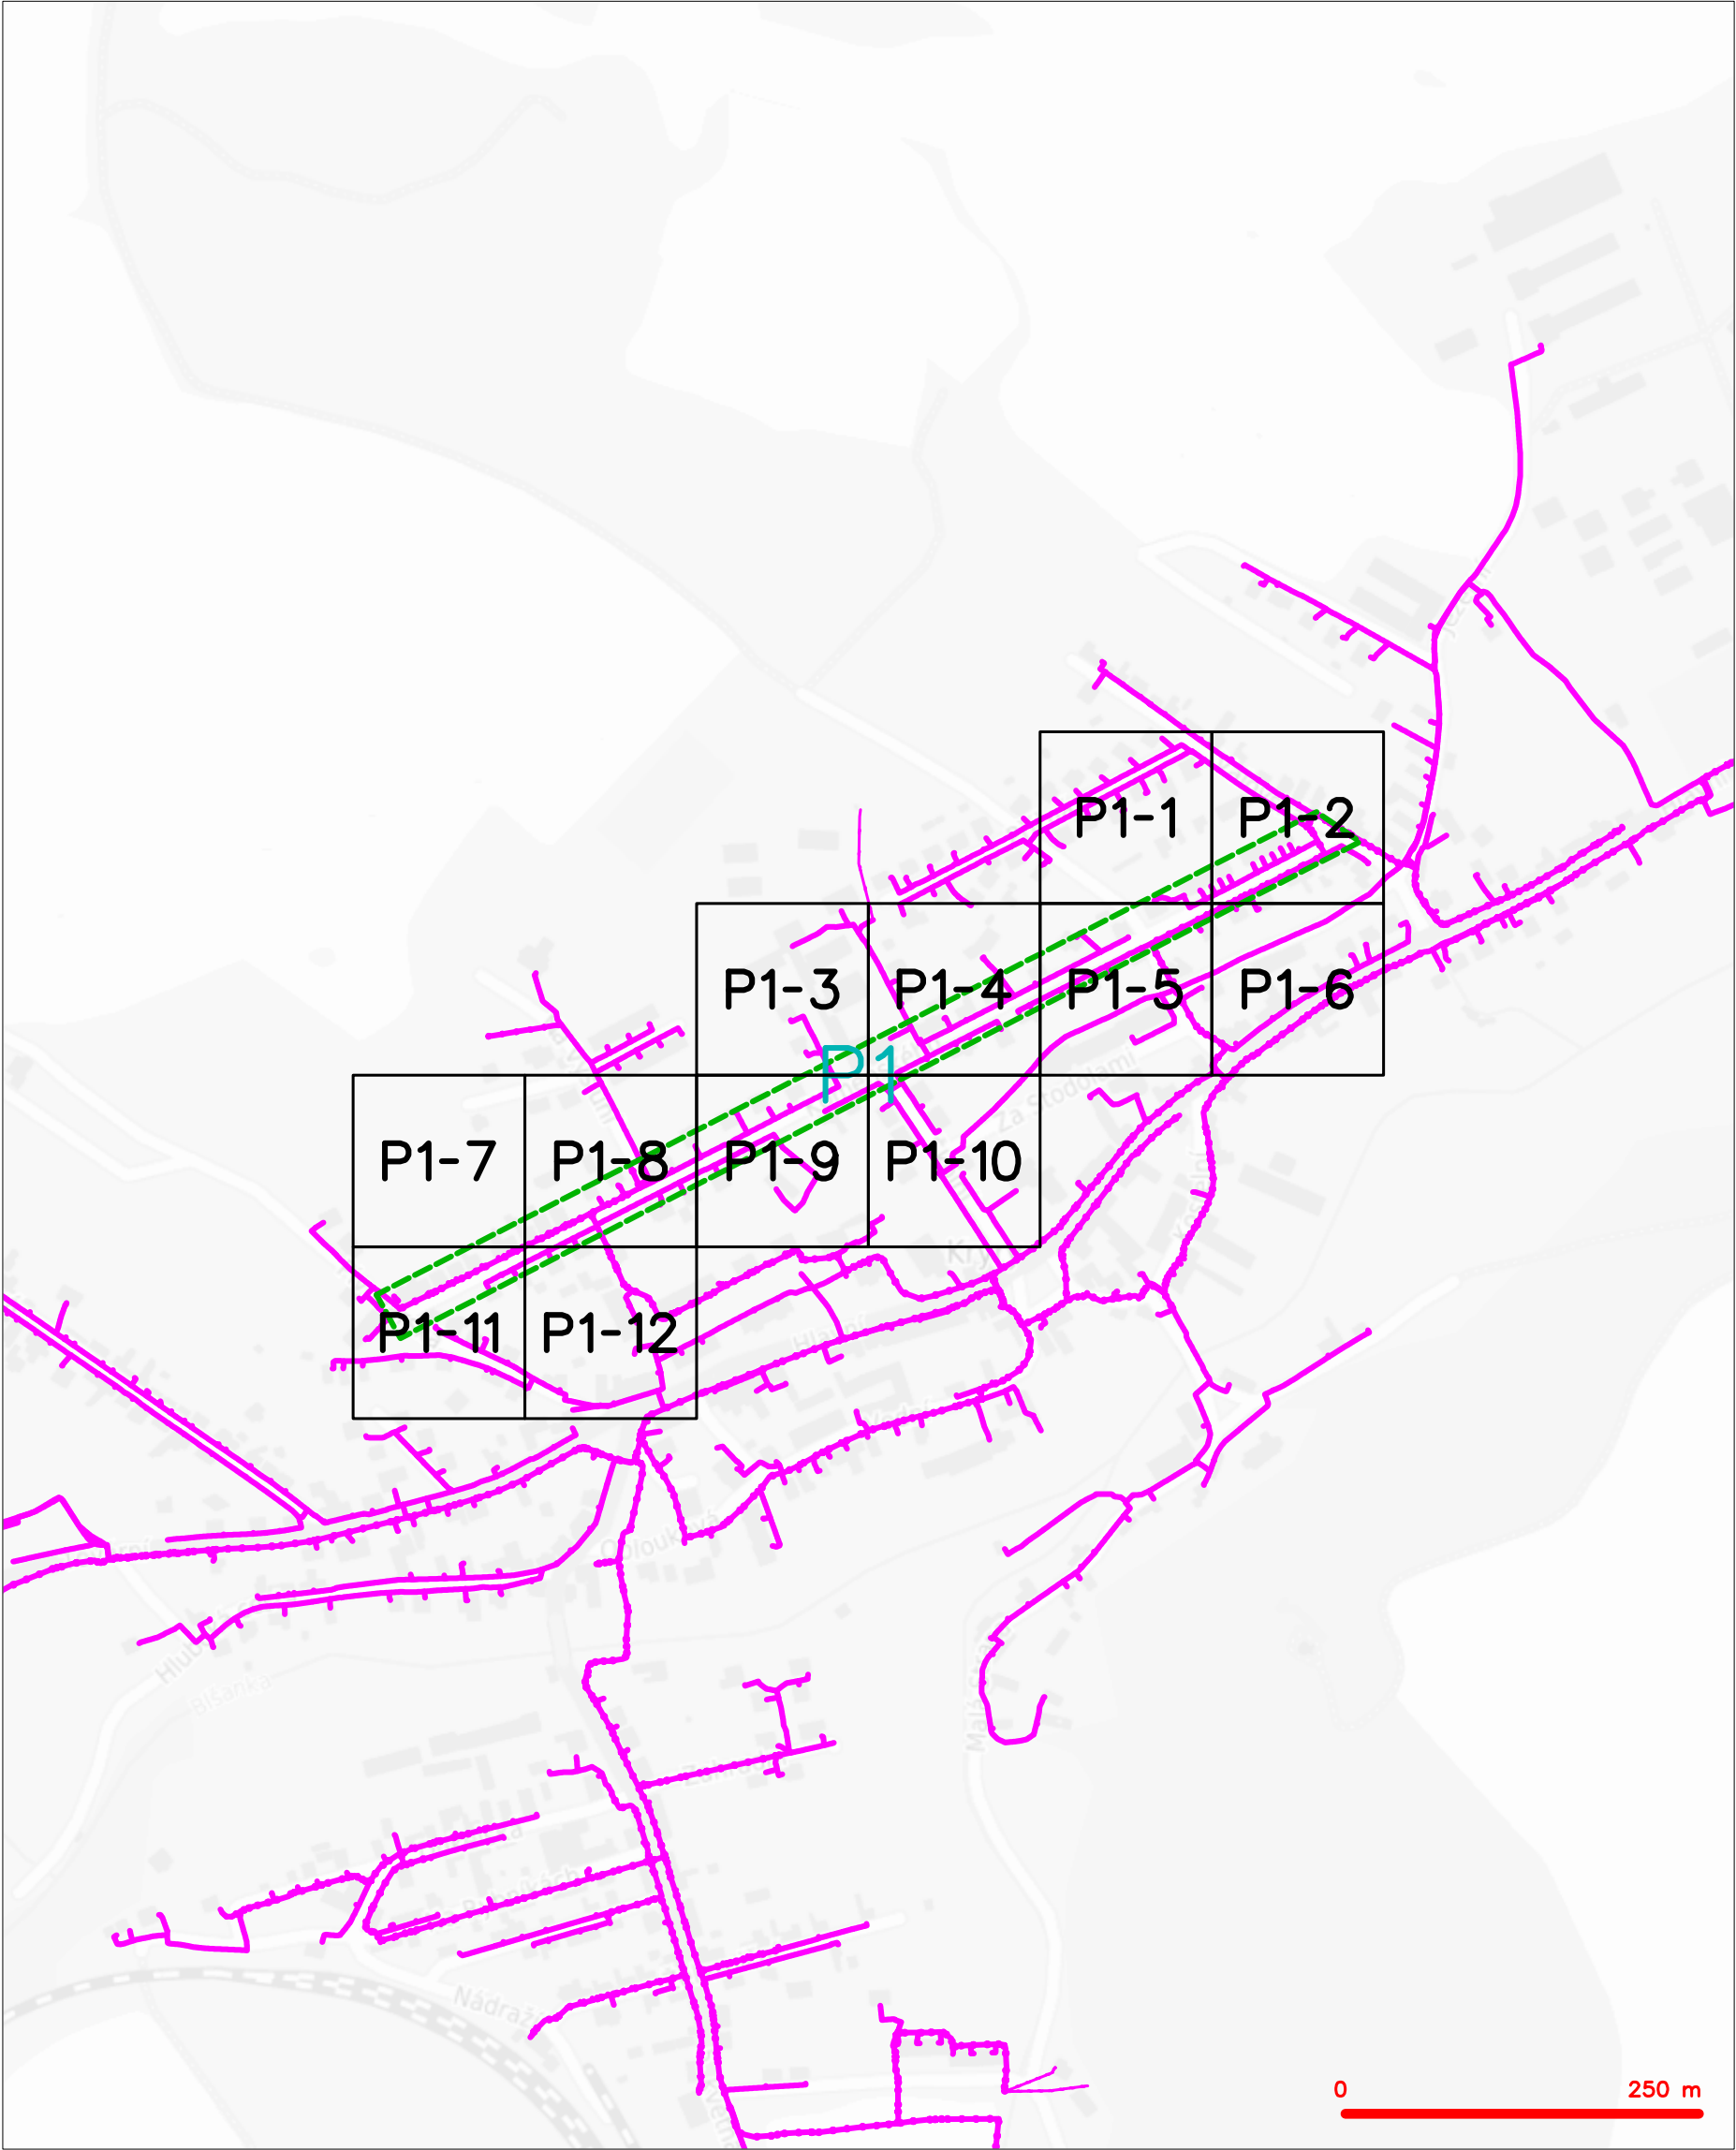

LEGENDA	
	hranice zájmového území k vyjádření
	NV přípojka, území s NV přípojkou CETIN
	zaměřený průběh metalického kabelu
	zaměřený průběh optického kabelu, HDPE trubky nebo souběh optického a metalického kabelu
	nezaměřený průběh metalického kabelu
	nadzemní síť cizí
	nezaměřený průběh optického kabelu, HDPE trubky nebo souběh optického a metalického kabelu
	radiové síť, ochranné pásmo radiové sítě
	nadzemní síť
	neprovozované síť
	podzemní síť cizí
	sítě s NV
	kolektor, kabelovod


SITUAČNÍ VÝKRES - POLYGON 1, list kladu P1-1

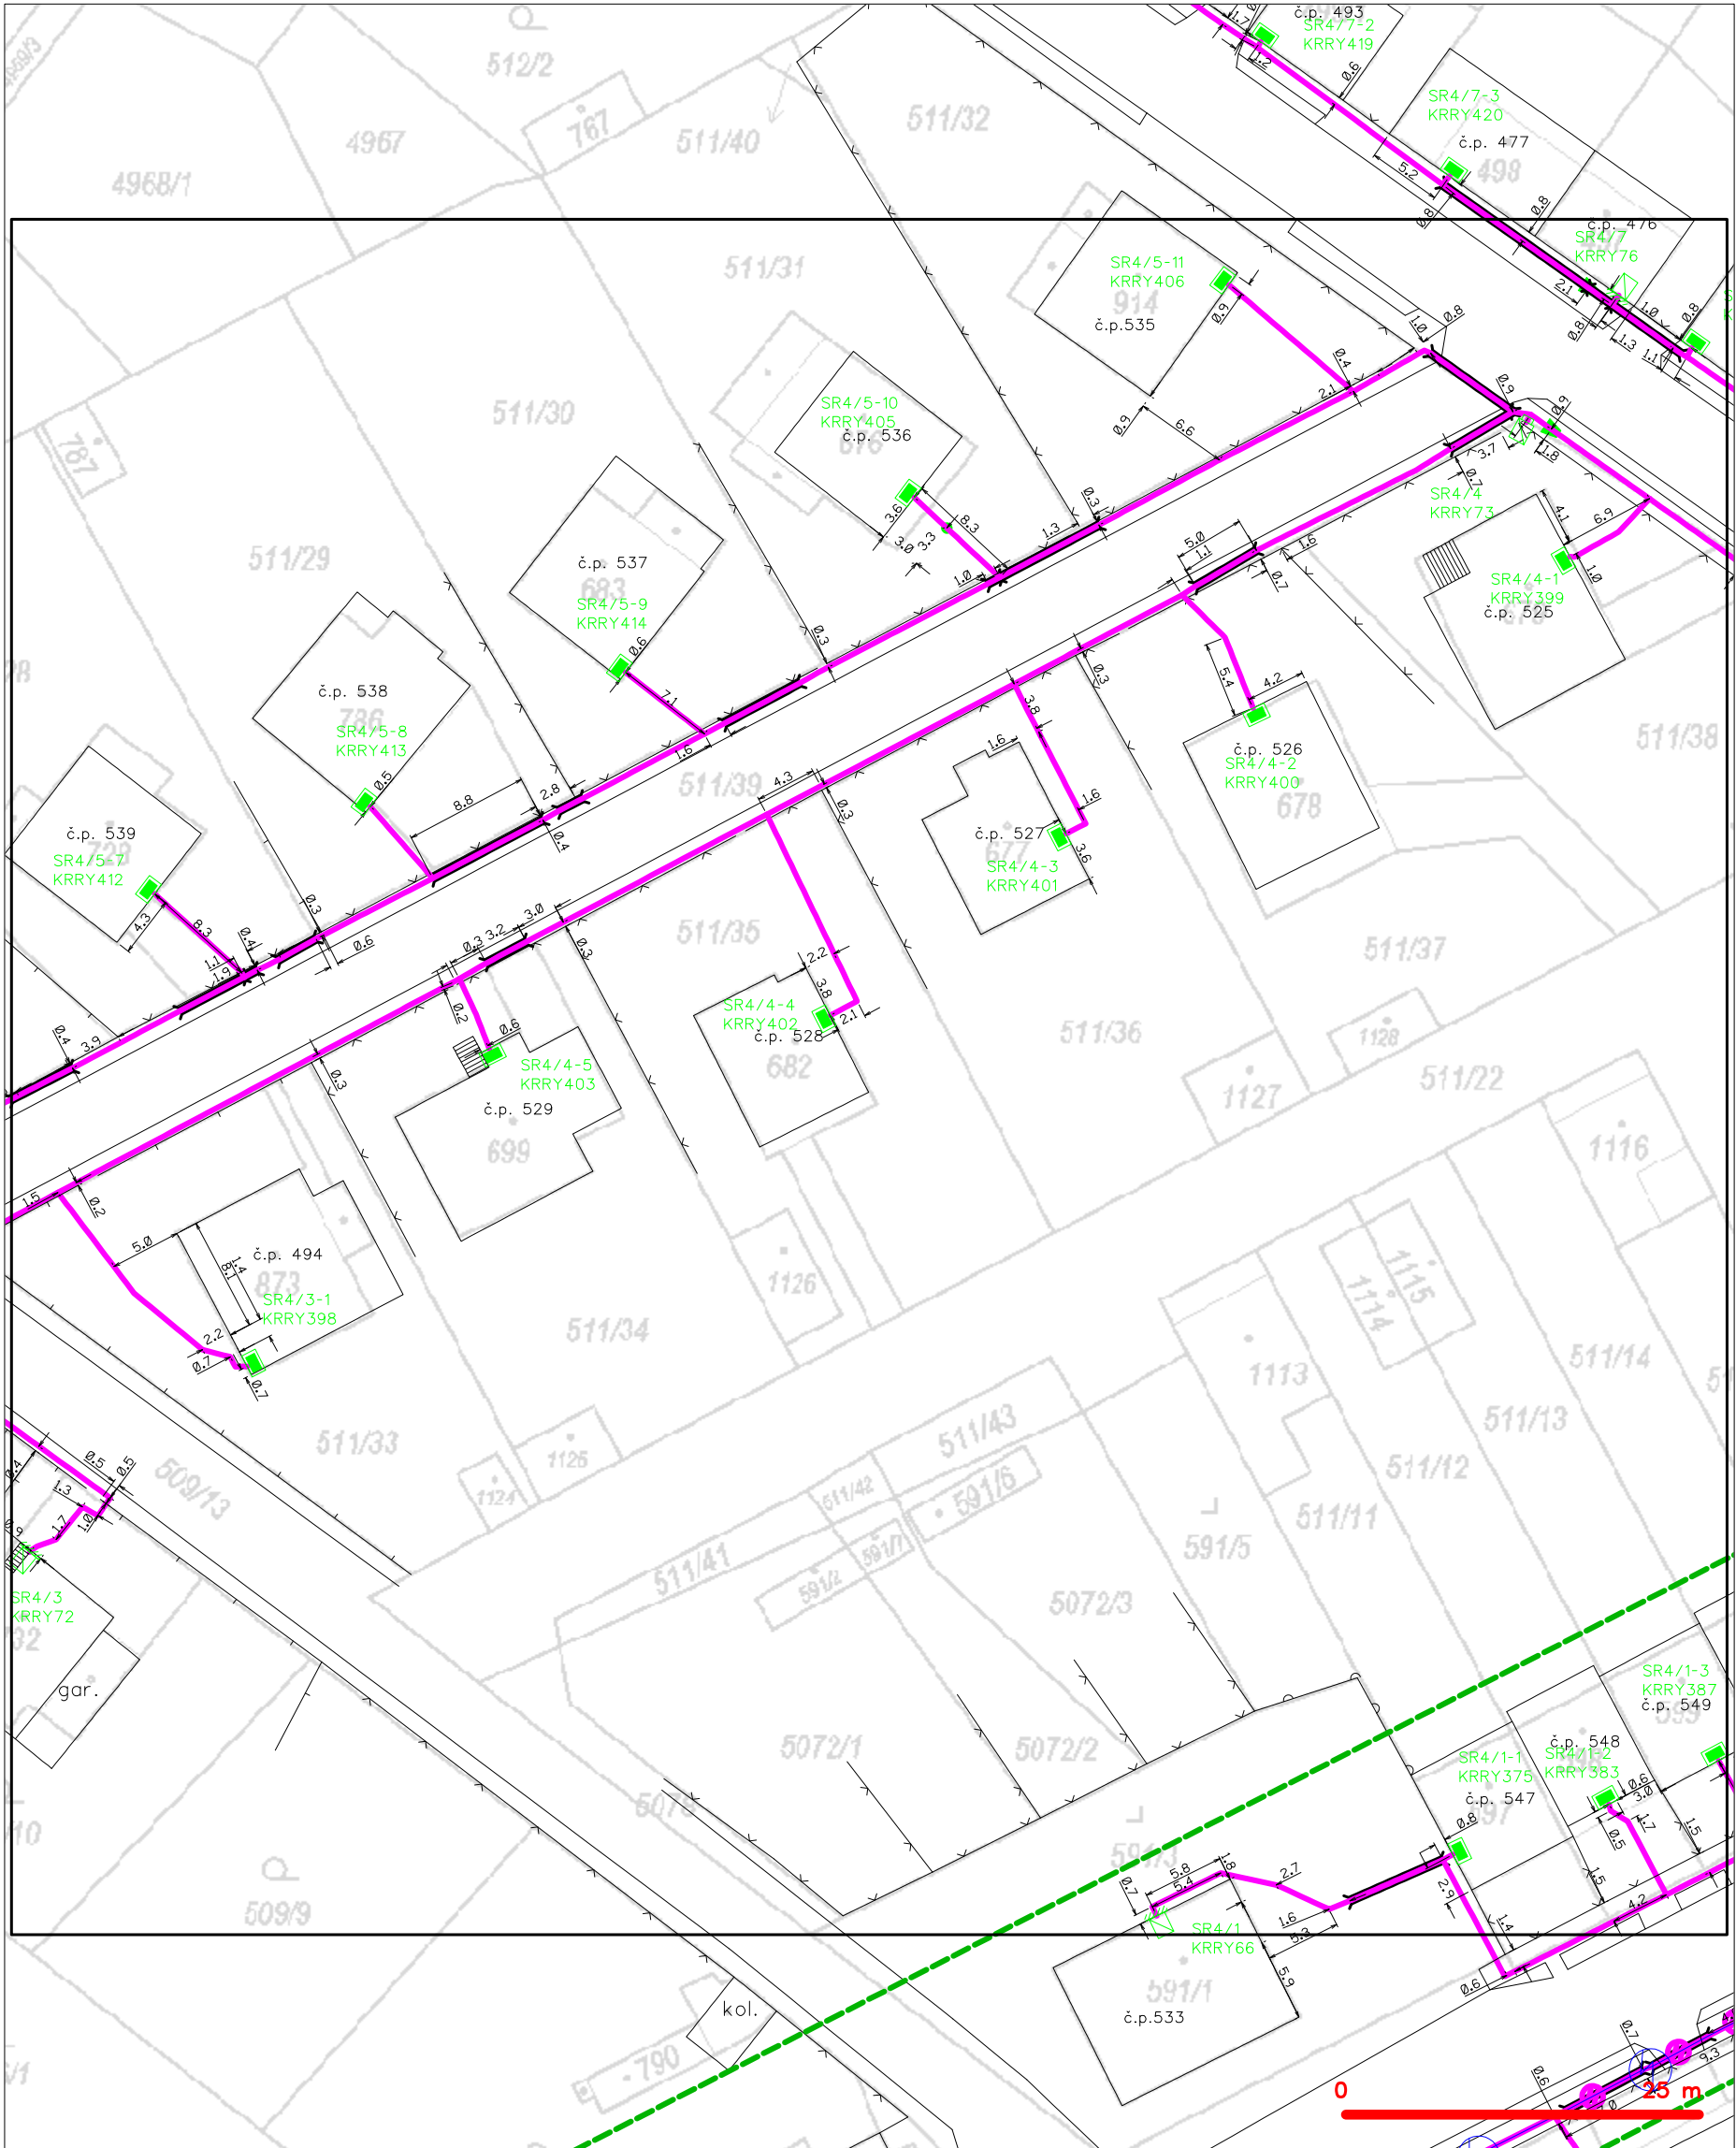

LEGENDA

- hranice zájmového území k vyjádření
- NV přípojka, území s NV přípojkou CETIN
- zaměřený průběh metalického kabelu
- zaměřený průběh optického kabelu, HDPE trubky
- nebo souběh optického a metalického kabelu
- nezaměřený průběh metalického kabelu
- nadzemní síť cizí
- nezaměřený průběh optického kabelu, HDPE trubky
- nebo souběh optického a metalického kabelu
- radiové síť, ochranné pásmo radiové sítě
- nadzemní síť
- neprovozované síť
- podzemní síť cizí
- síť s NV
- kolektor, kabelovod

# SITUAČNÍ VÝKRES - POLYGON 1, list kladu P1-2

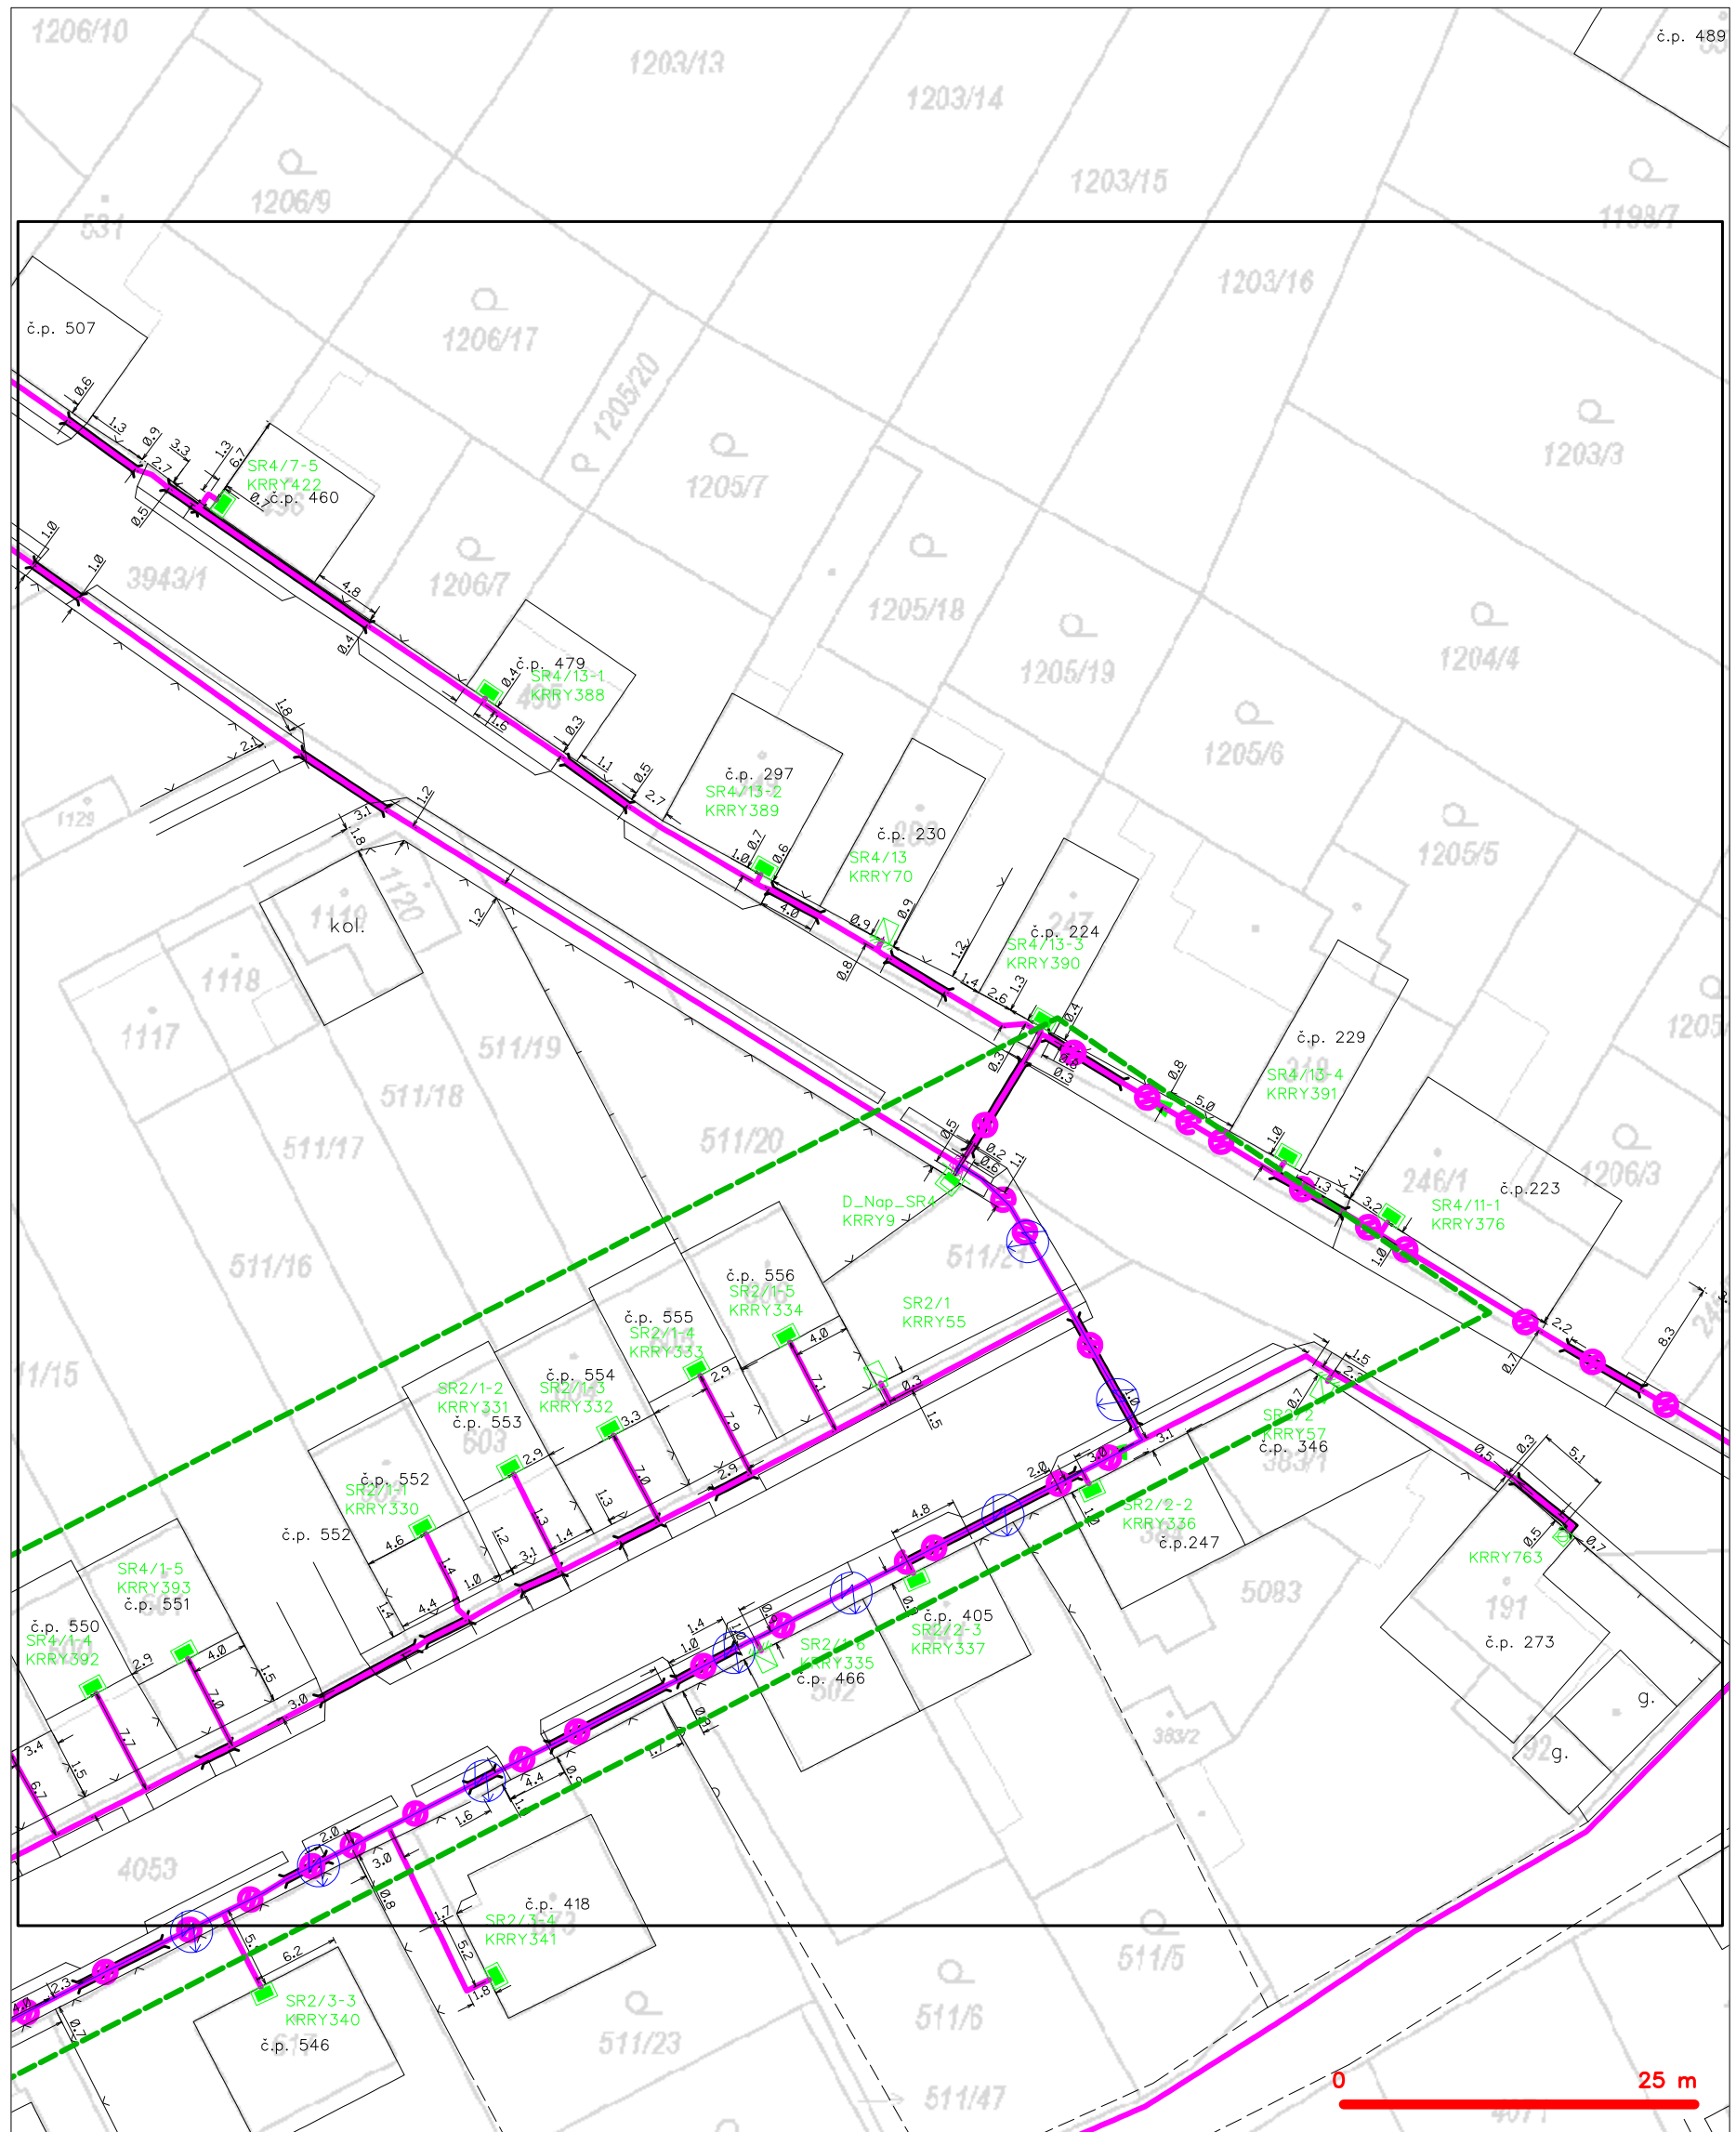


## LEGENDA

- |   |   |
|---|---|
| <ul style="list-style-type: none"> <li>hranice zájmového území k vyjádření</li> <li>NV přípojka, území s NV přípojkou CETIN</li> <li>zaměřený průběh metalického kabelu</li> <li>zaměřený průběh optického kabelu, HDPE trubky nebo souběh optického a metalického kabelu</li> <li>nezaměřený průběh metalického kabelu</li> <li>nadzemní síť cizí</li> </ul> | <ul style="list-style-type: none"> <li>nezaměřený průběh optického kabelu, HDPE trubky nebo souběh optického a metalického kabelu</li> <li>radiové sítě, ochranné pásmo radiové sítě</li> <li>nadzemní síť</li> <li>neprovázané sítě</li> <li>podzemní síť cizí</li> <li>sítě s NV</li> </ul> |
|---|---|
- [ ] ===** kolektor, kabelovod




SITUAČNÍ VÝKRES - POLYGON 1, list kladu P1-3

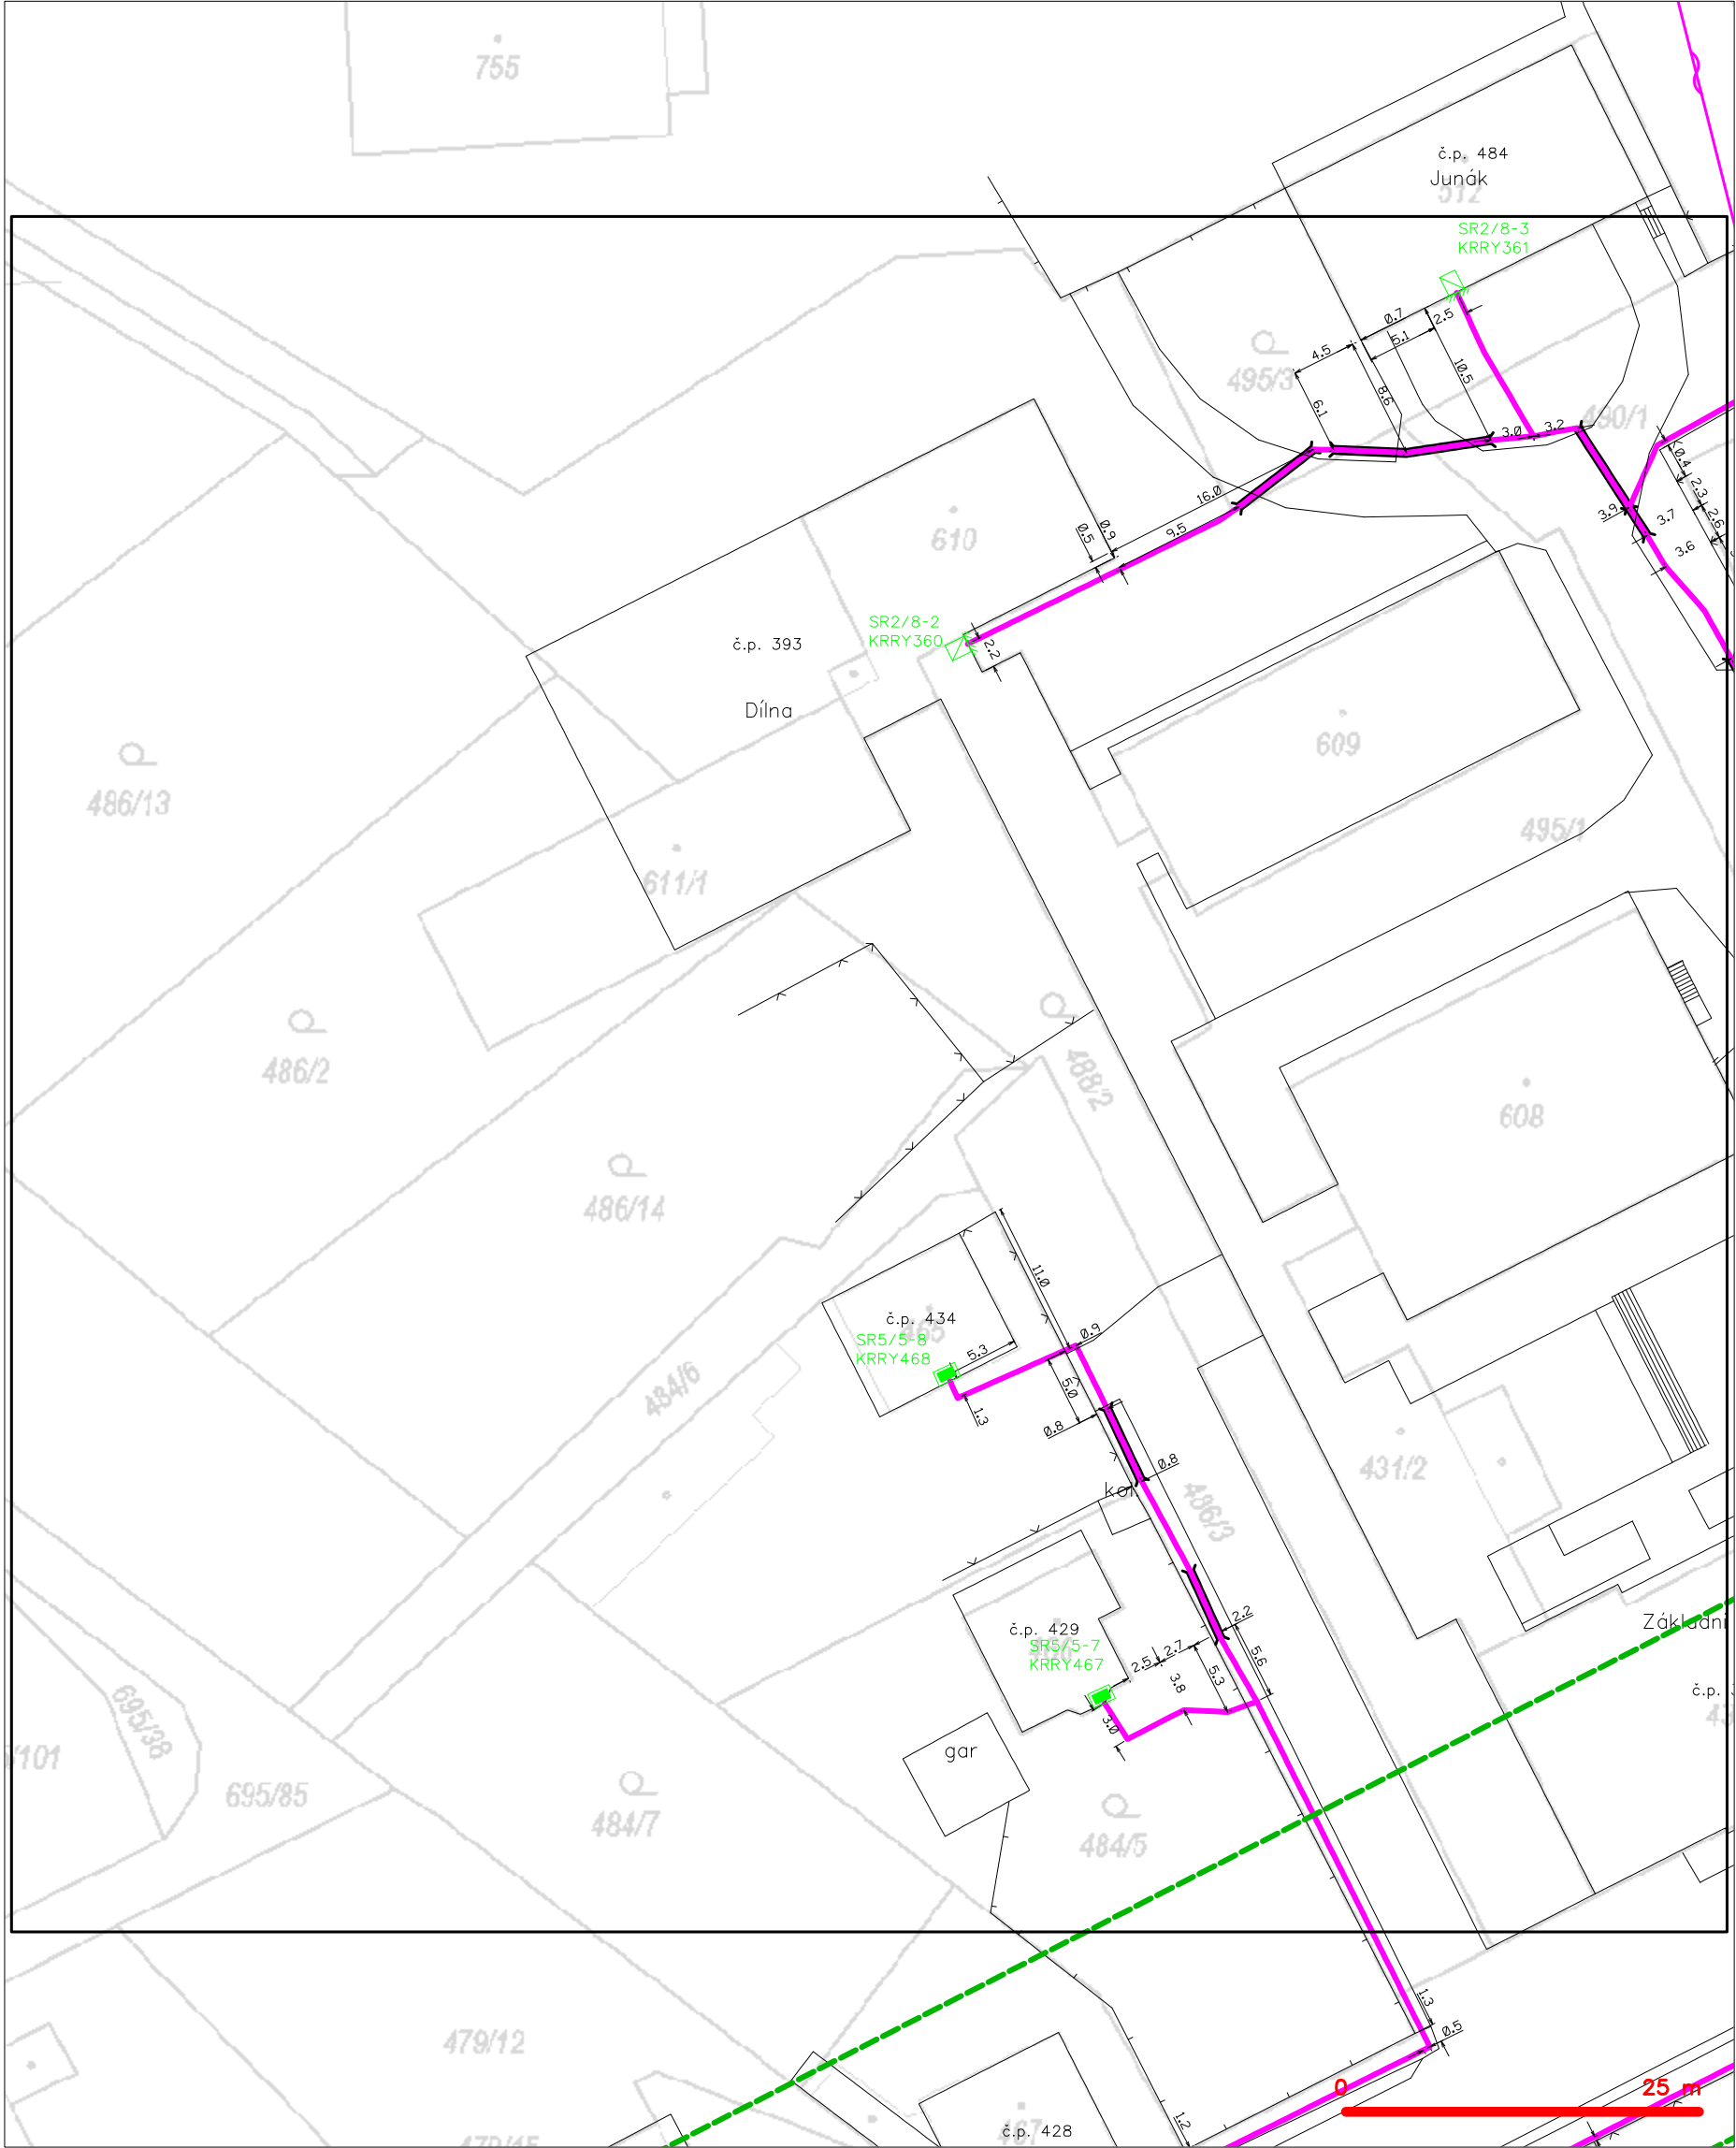

— — — — —	hranice zájmového území k vyjádření	— — — — —	nezaměřený průběh optického kabelu, HDPE trubky
— — — — —	NV přípojka, území s NV přípojkou CETIN	— — — — —	nebo souběh optického a metalického kabelu
— — — — —	zaměřený průběh metalického kabelu	— — — — —	radiové sítě, ochranné pásmo radiové sítě
— — — — —	zaměřený průběh optického kabelu, HDPE trubky	— — — — —	nadzemní sítě
— — — — —	nebo souběh optického a metalického kabelu	— — — — —	neprovazované sítě
— — — — —	nezaměřený průběh metalického kabelu	— — — — —	podzemní sítě cizí
— — — — —	nadzemní sítě cizí	— — — — —	sítě s NV


SITUAČNÍ VÝKRES - POLYGON 1, list kladu P1-4

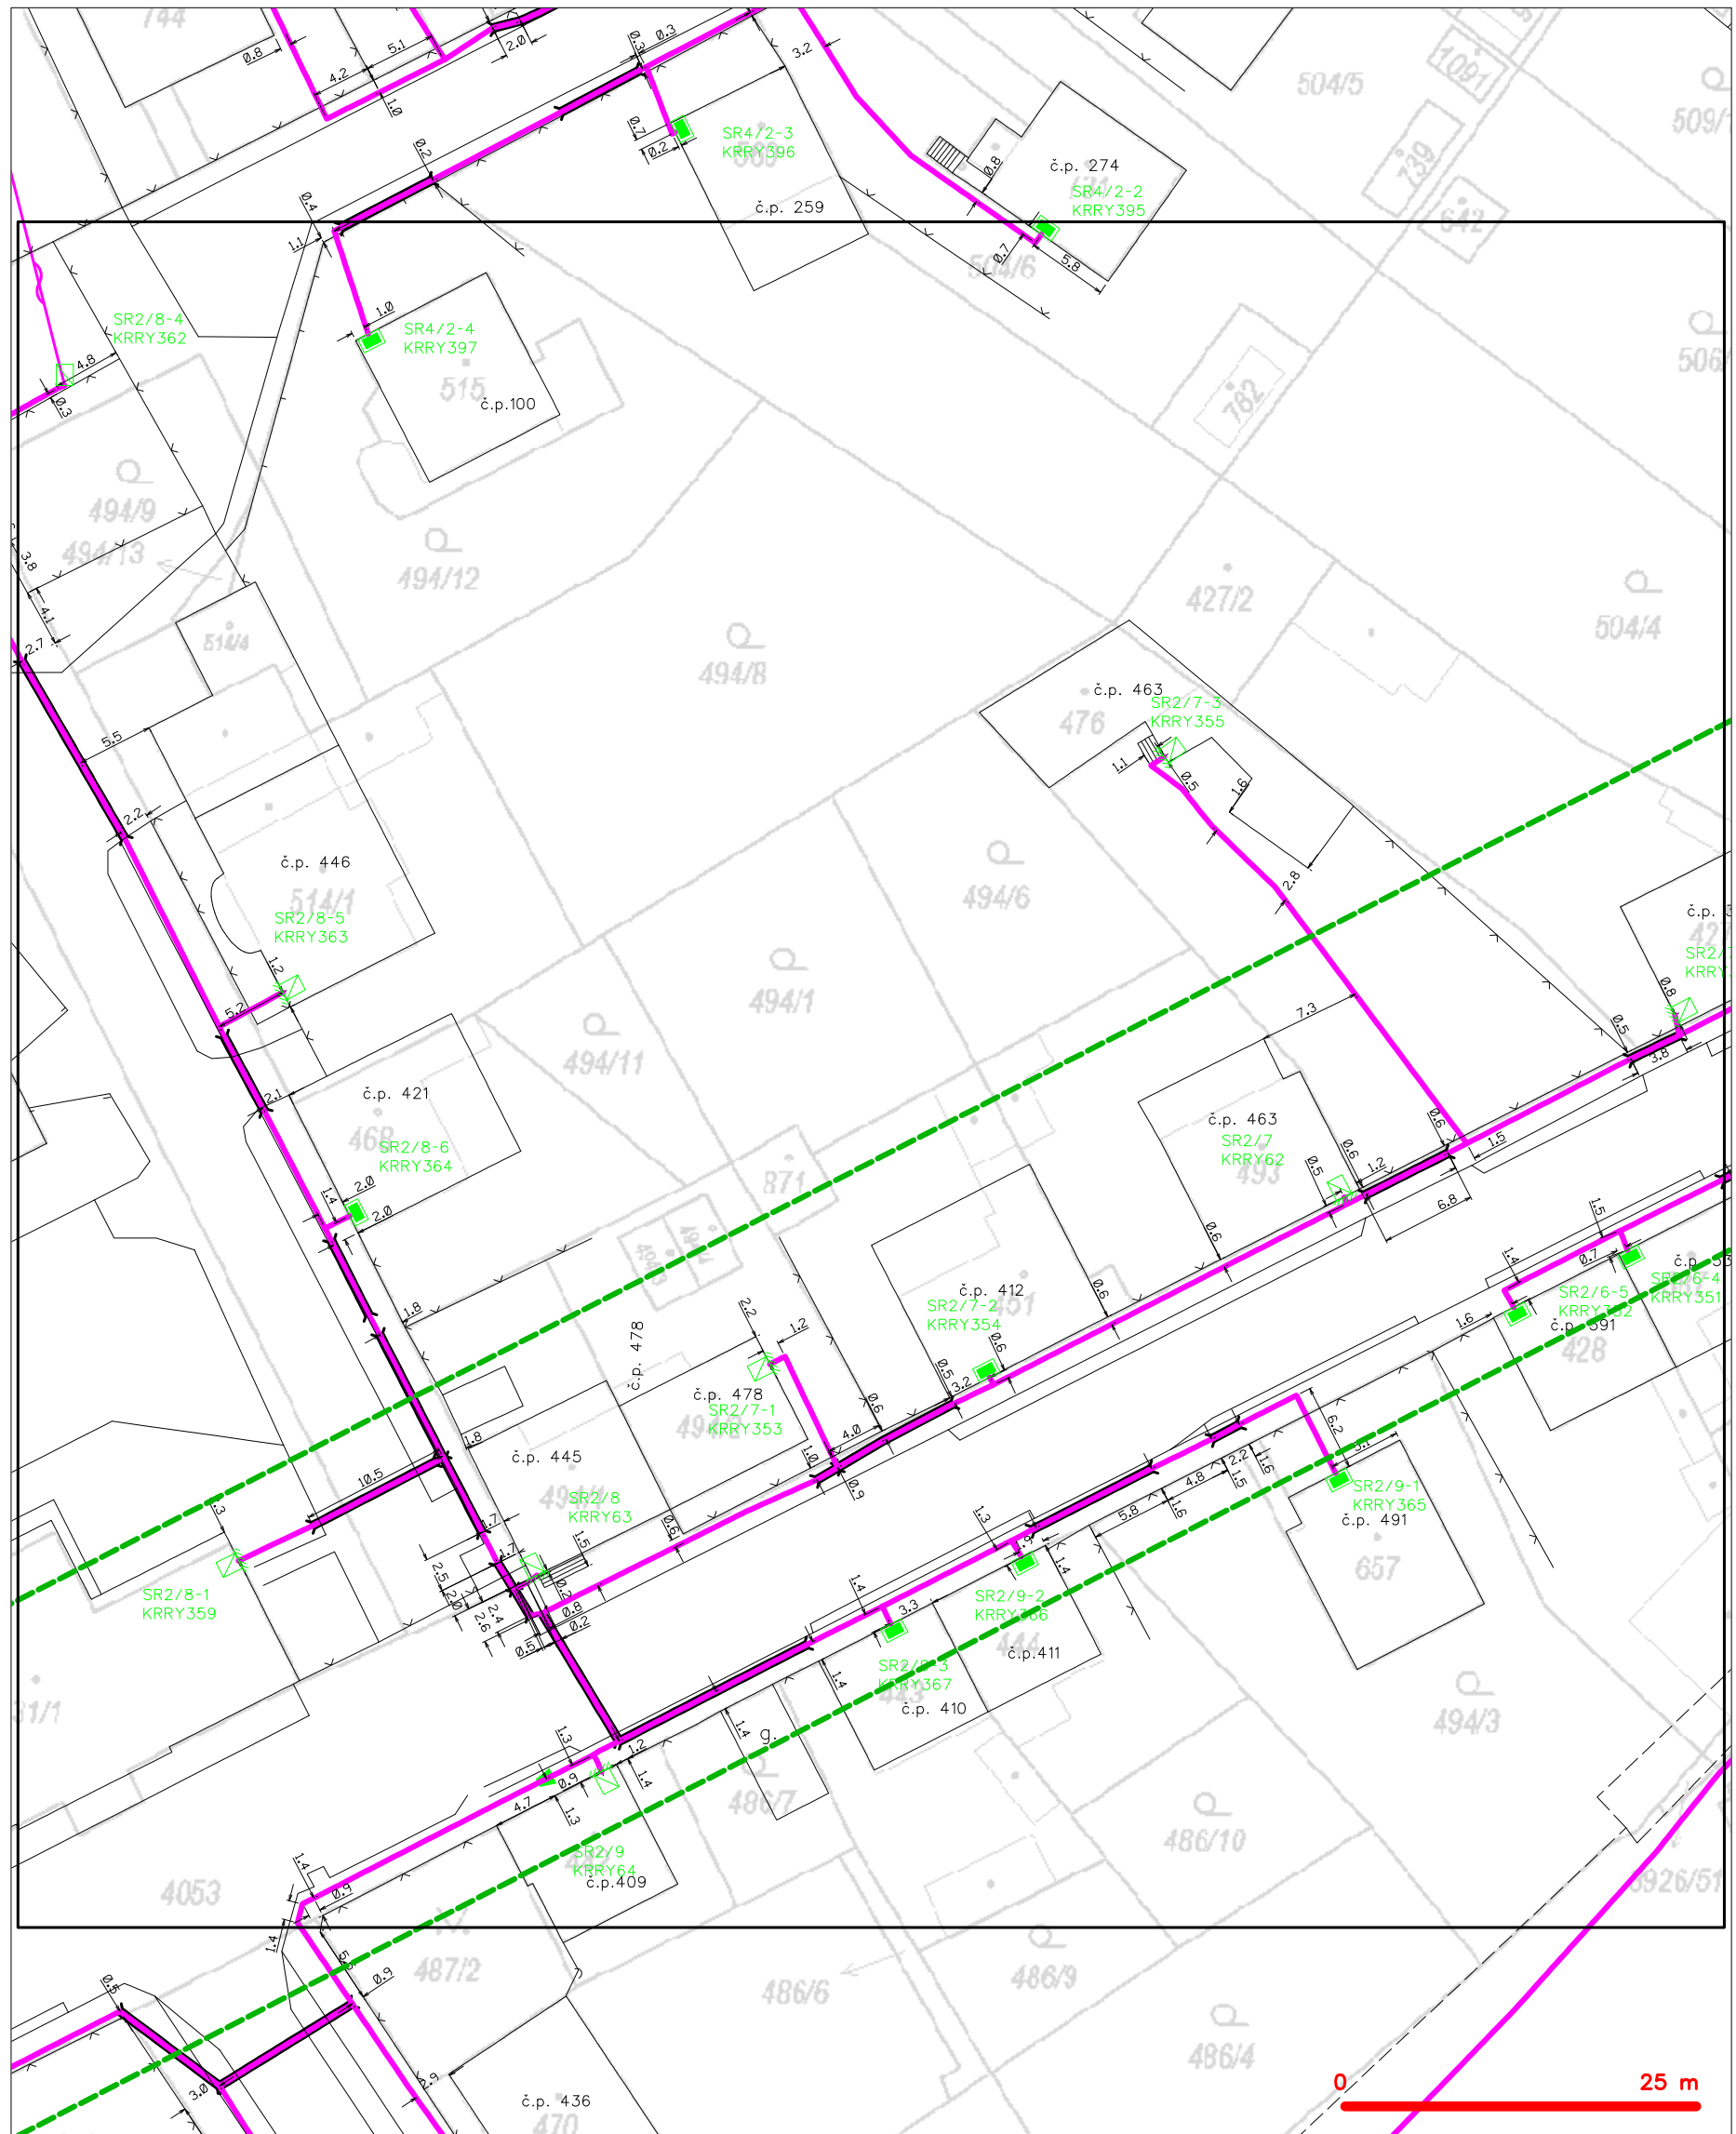

**LEGENDA**

	hranice zájmového území k vyjádření		nezaměřený průběh optického kabelu, HDPE trubky
	NV přípojka, území s NV přípojkou CETIV		nebo souběh optického a metalického kabelu
	zaměřený průběh metalického kabelu		radiové sítě, ochranné pásmo radiové sítě
	zaměřený průběh optického kabelu, HDPE trubky		podzemní síť
	nebo souběh optického a metalického kabelu		neprovazované sítě
	nezaměřený průběh metalického kabelu		podzemní síť cizí
	podzemní síť cizí		sítě s NV
			kolektor, kabelovod

SITUAČNÍ VÝKRES - POLYGON 1, list kladu P1-5

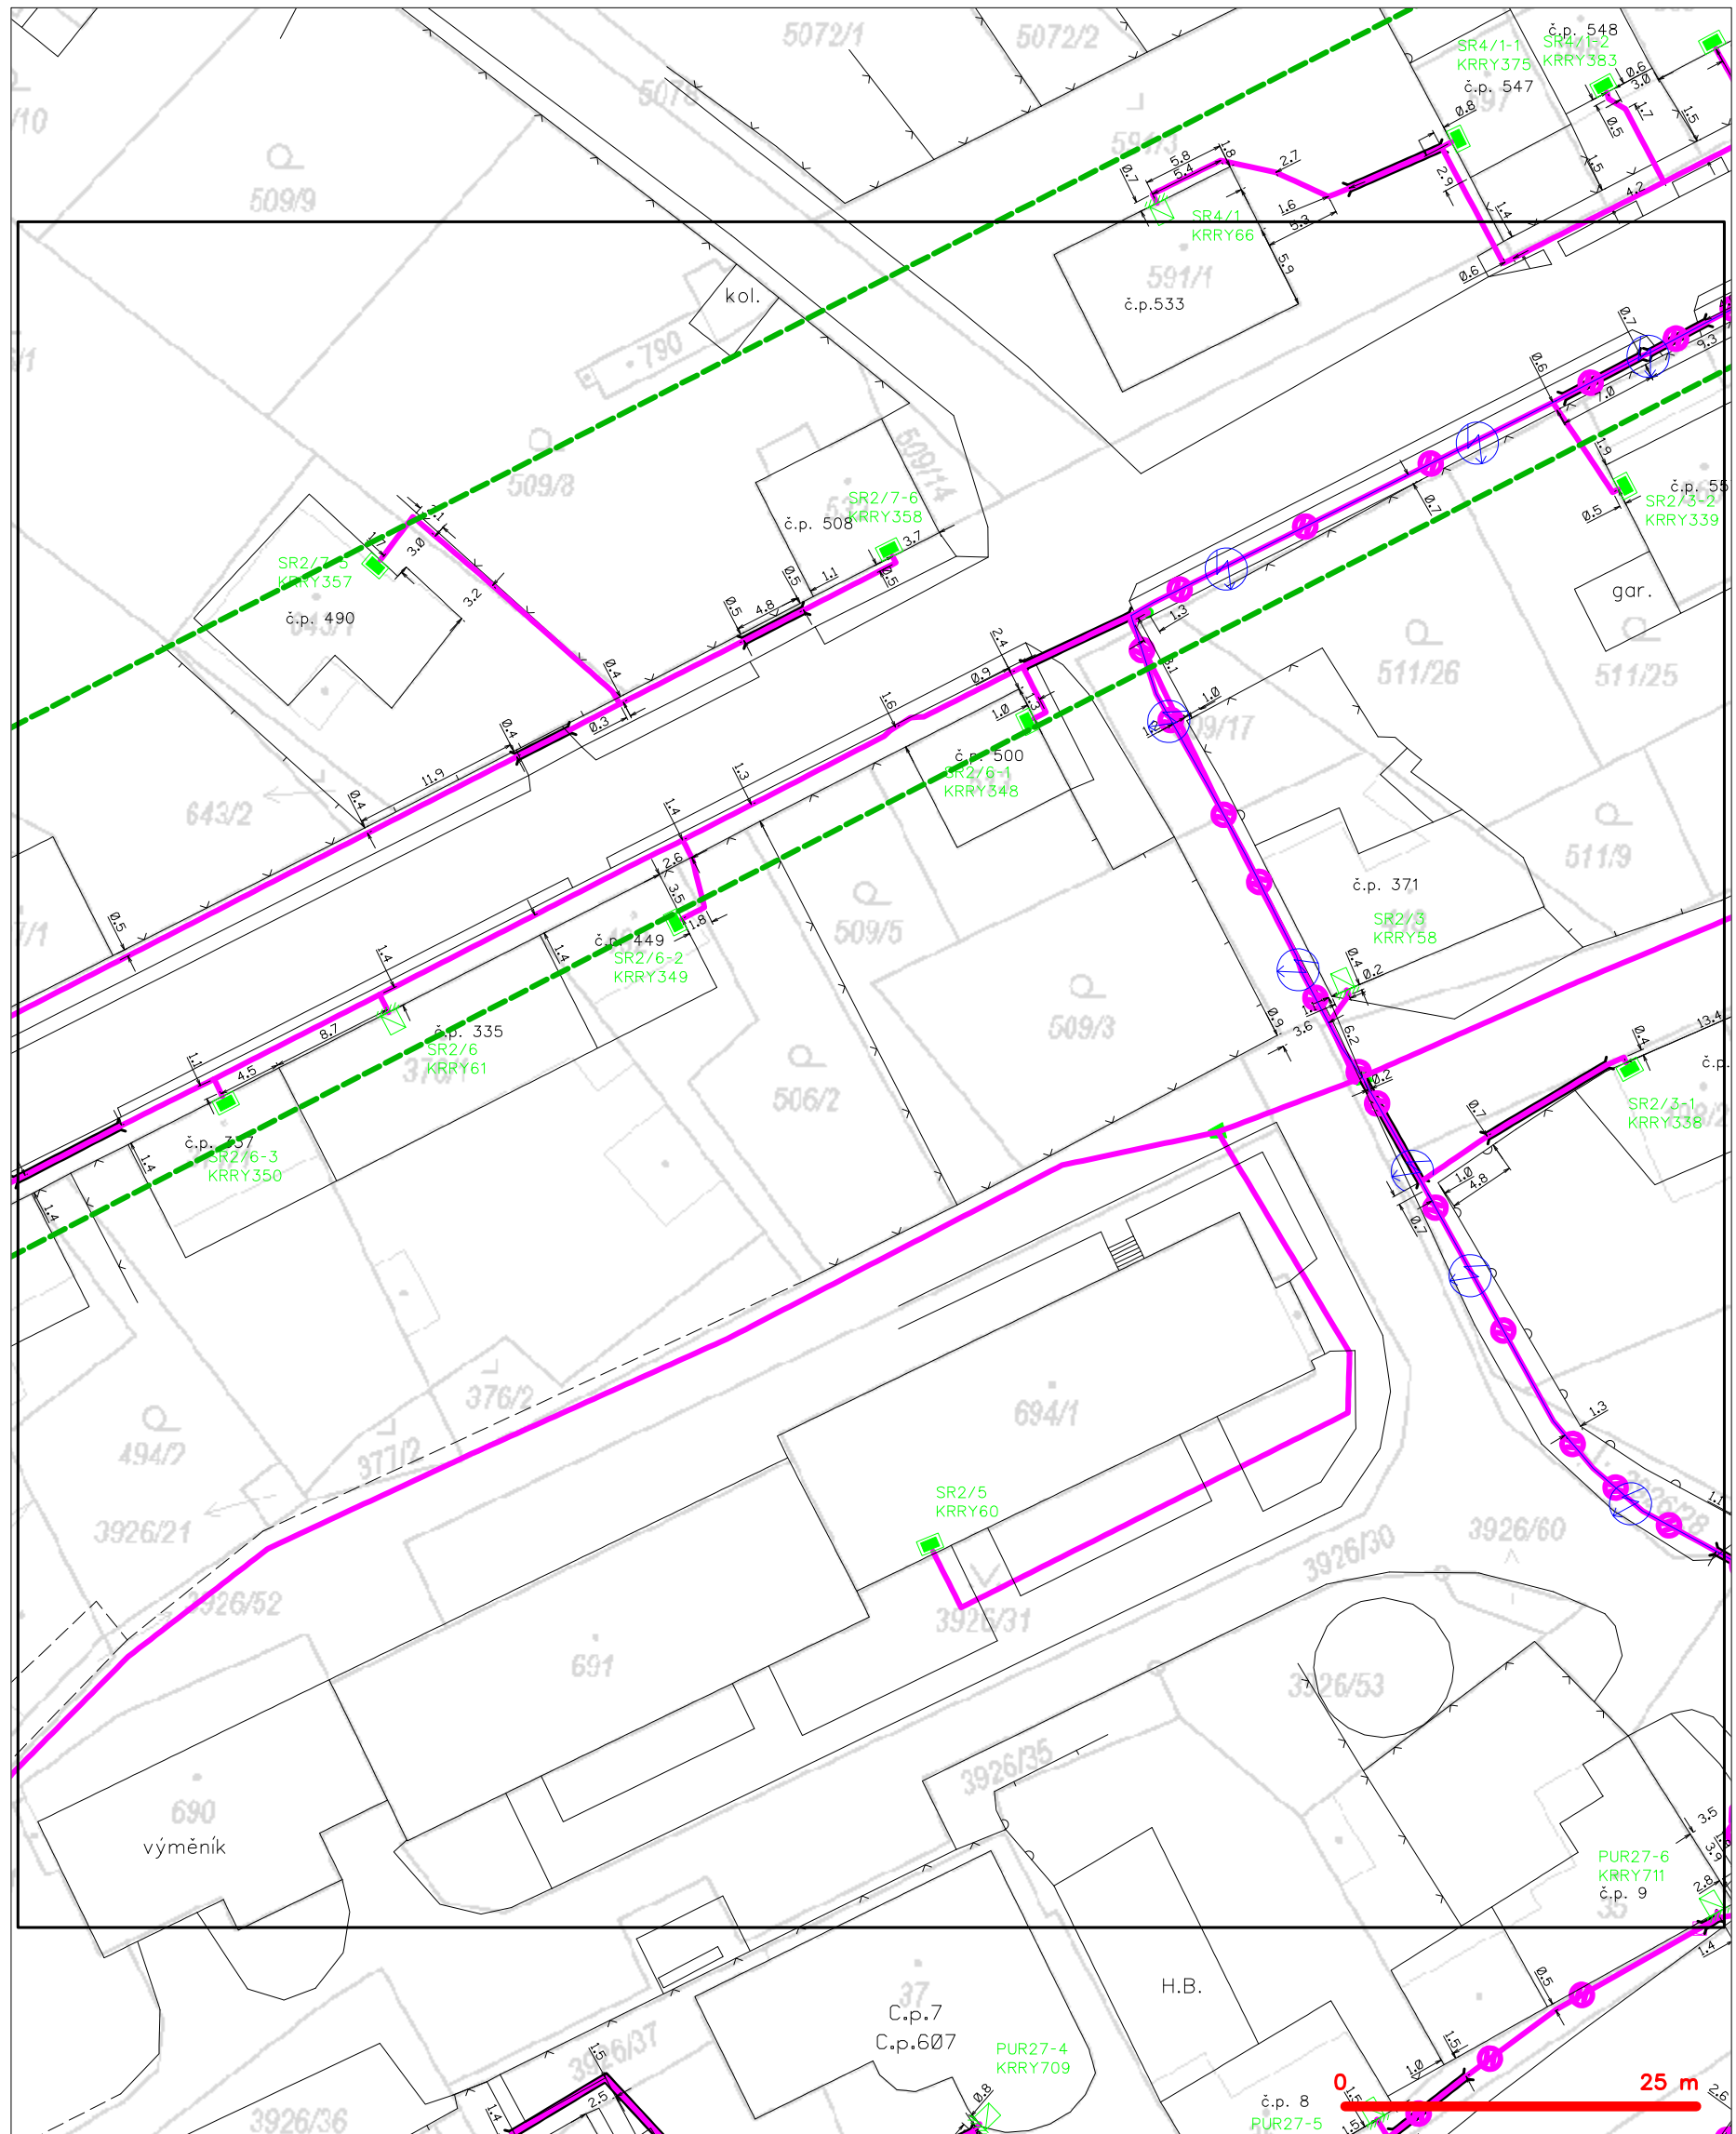


**LEGENDA**

	hranice zájmového území k vyjádření		nezaměřený průběh optického kabelu, HDPE trubky
	NV přípojka, území s NV přípojkou CETIN		nebo souběh optického a metalického kabelu
	zaměřený průběh metalického kabelu		radiové sítě, ochranné pásmo radiové sítě
	zaměřený průběh optického kabelu, HDPE trubky		podzemní síť
	nebo souběh optického a metalického kabelu		neprovazované sítě
	nezaměřený průběh metalického kabelu		podzemní síť cizí
	podzemní síť cizí		sítě s NV



SITUAČNÍ VÝKRES - POLYGON 1, list kladu P1-6

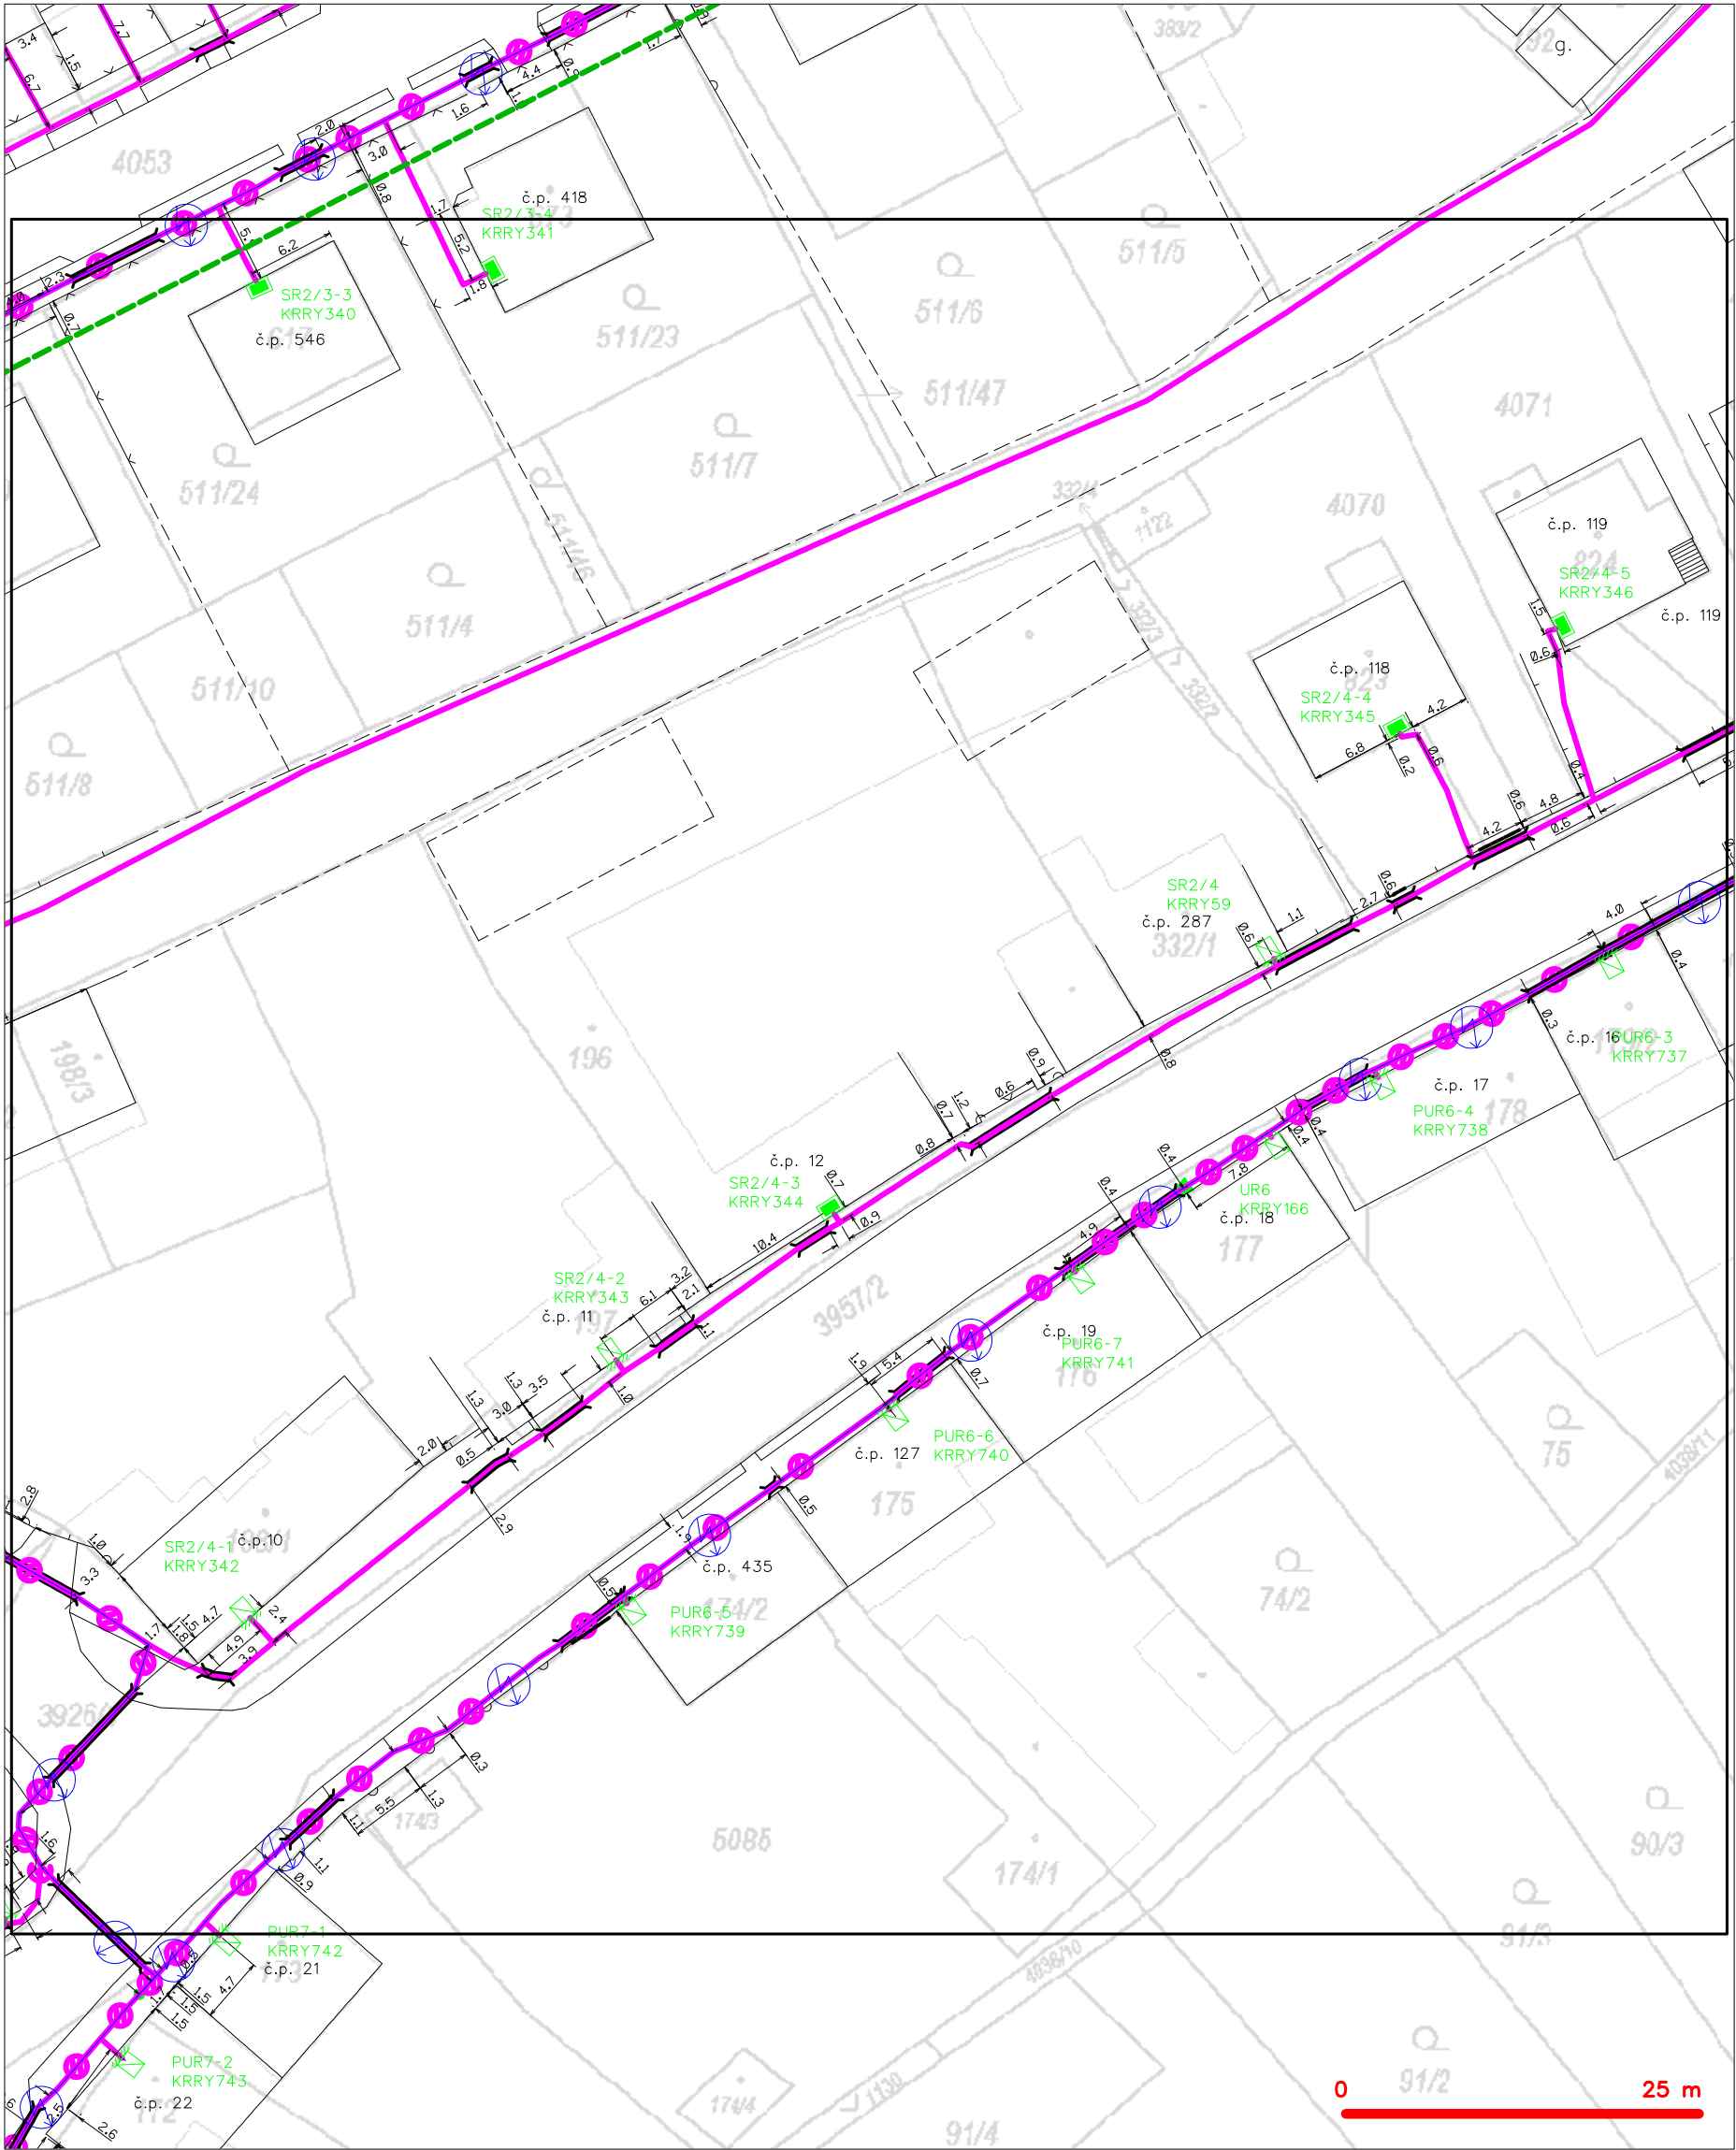




SITUAČNÍ VÝKRES - POLYGON 1, list kladu P1-7



LEGENDA		
----- hranice zájmového území k vyjádření	----- nezaměřený průběh optického kabelu, HDPE trubky nebo souběh optického a metalického kabelu	----- radiové sítě, ochranné pásmo radiové sítě
----- NV přípojka, území s NV přípojkou CETIN	----- nadzemní sítě	----- neprovozované sítě
----- zaměřený průběh metalického kabelu	----- podzemní sítě cizí	----- sítě s NV
----- zaměřený průběh optického kabelu, HDPE trubky nebo souběh optického a metalického kabelu	----- kolektor, kabelovod	
----- nezaměřený průběh metalického kabelu		
----- nadzemní sítě cizí		

SITUAČNÍ VÝKRES - POLYGON 1, list kladu P1-8

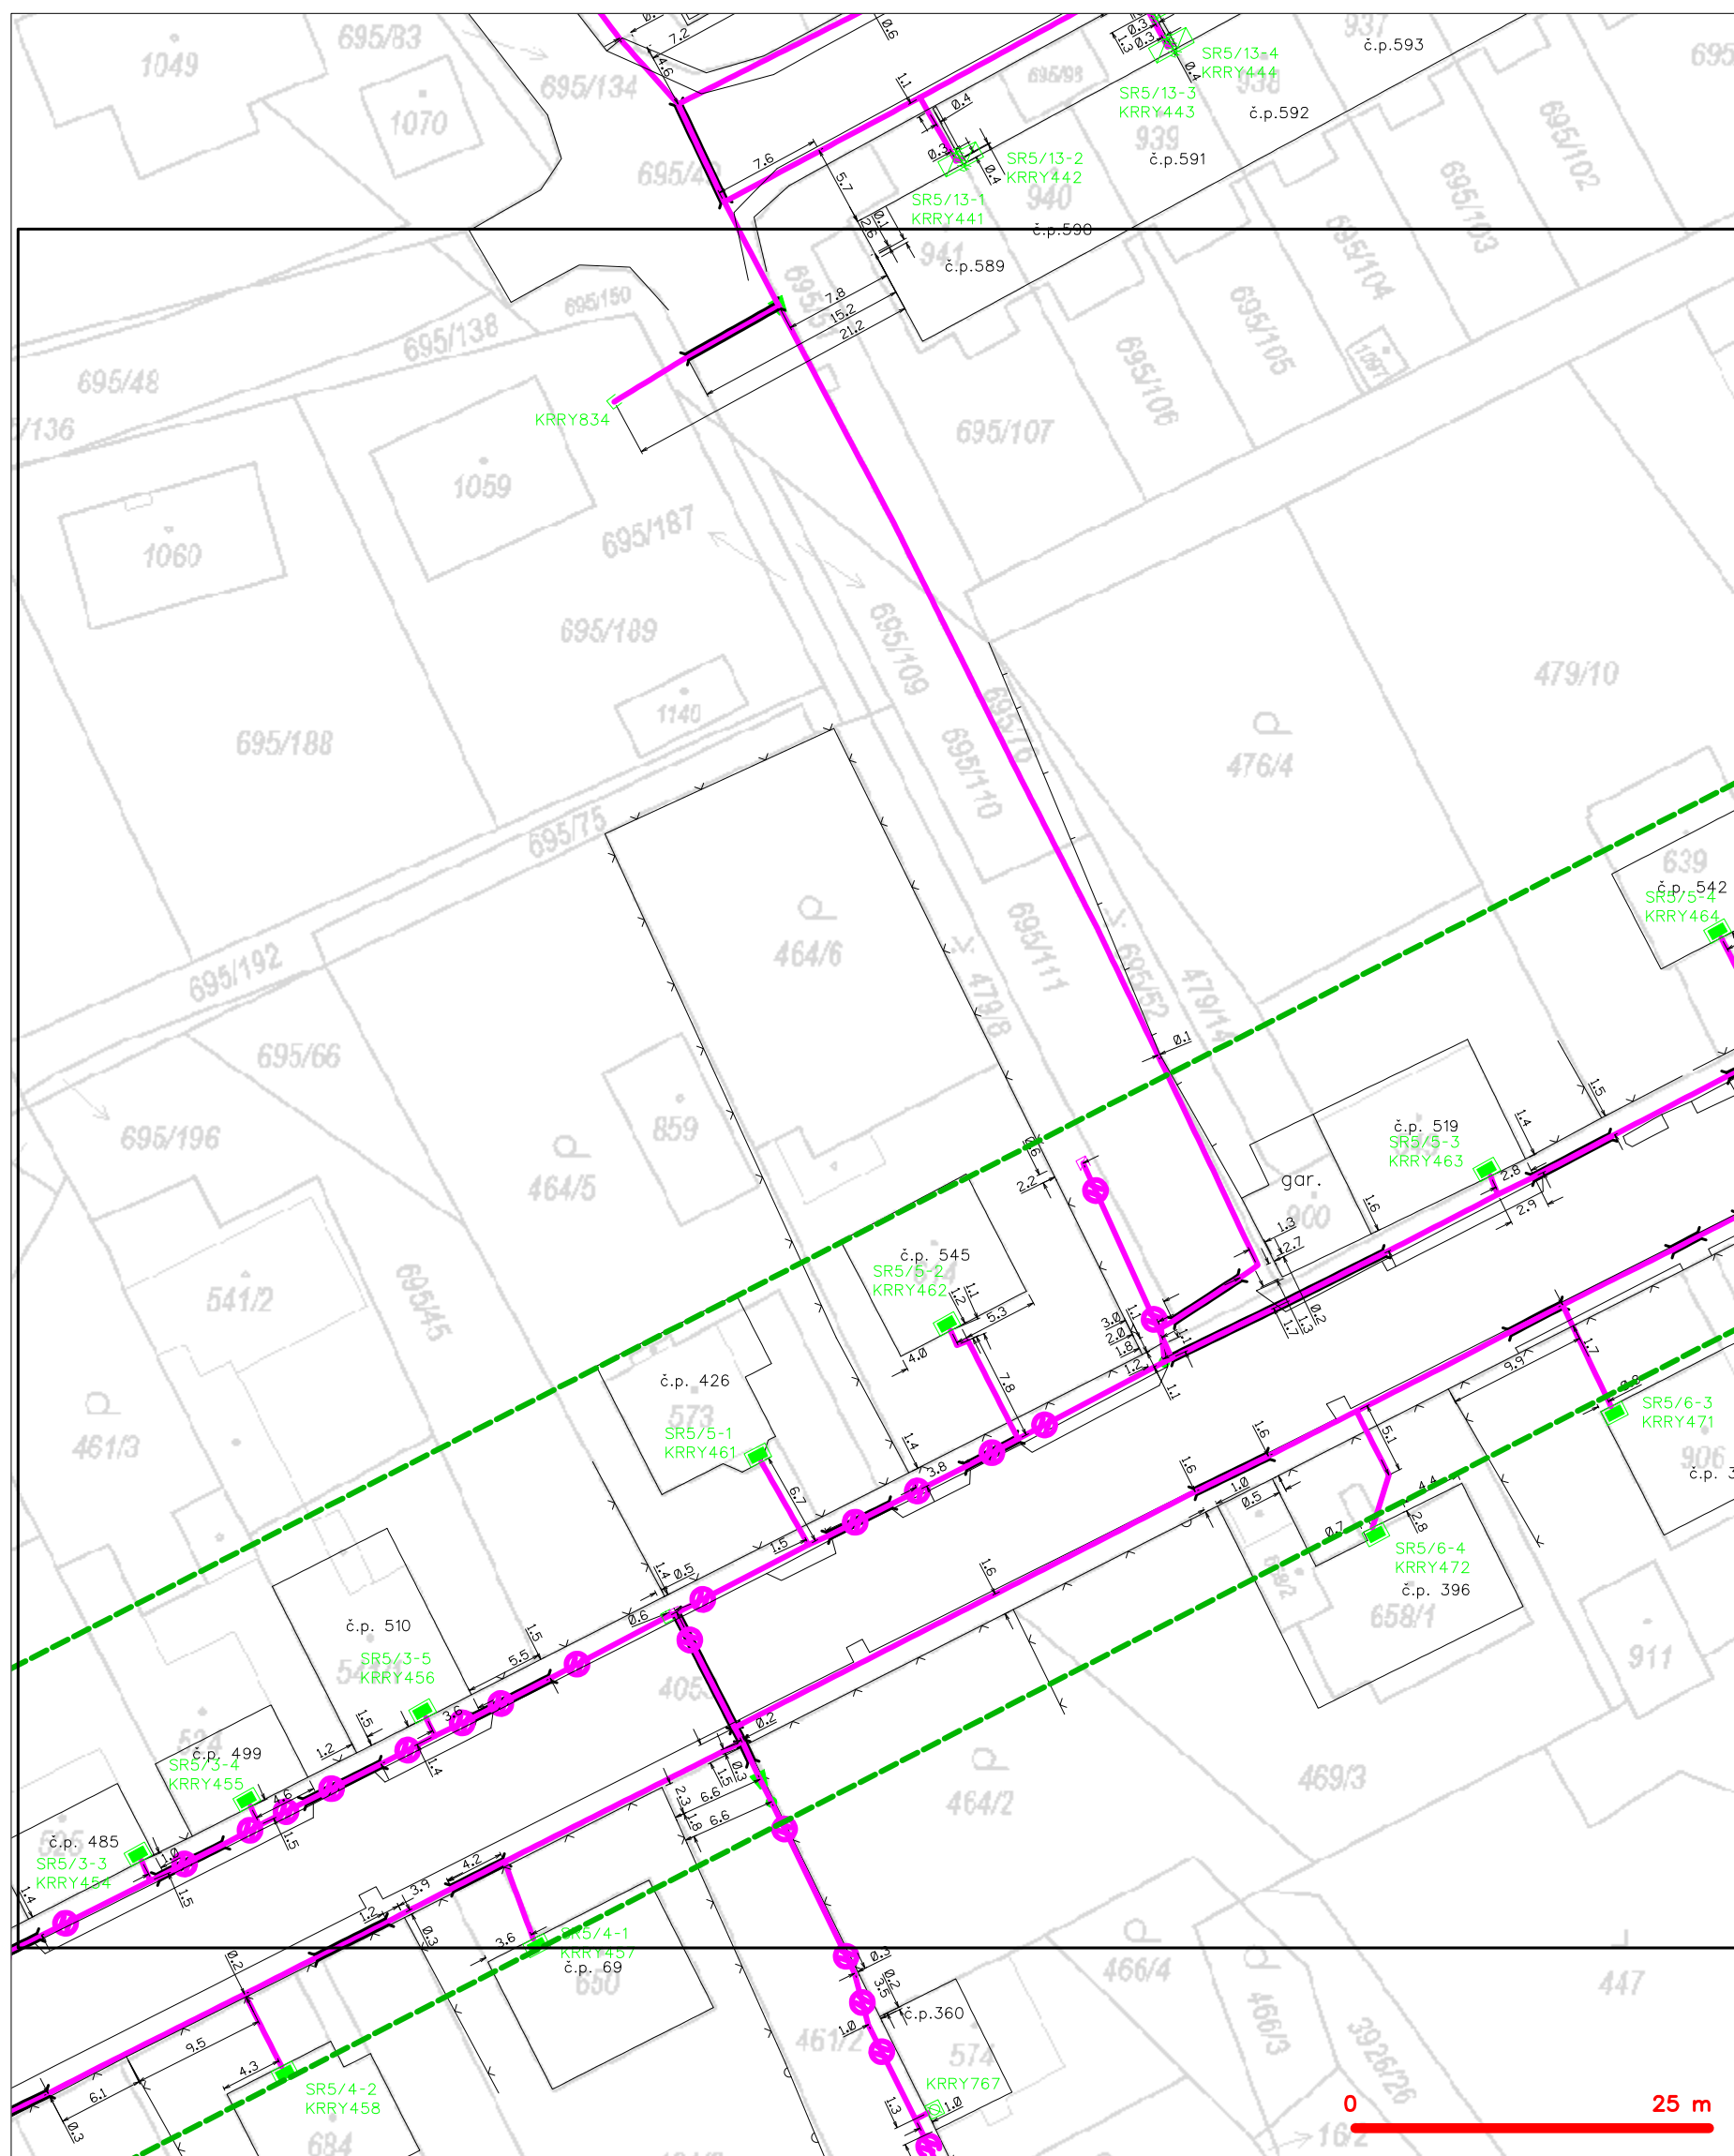

**LEGENDA**

	hranice zájmového území k vyjádření		nezaměřený průběh optického kabelu, HDPE trubky nebo souběh optického a metalického kabelu
	NN přípojka, území s NN přípojkou CETIV		radiové síť, ochranné pásmo radiové sítě
	zaměřený průběh metalického kabelu		podzemní síť
	zaměřený průběh optického kabelu, HDPE trubky nebo souběh optického a metalického kabelu		neprorazované síť
	nezaměřený průběh metalického kabelu		podzemní síť cizí
	nadměrná síť cizí		sítě s NN
			kolektor, kabelovod


# SITUAČNÍ VÝKRES - POLYGON 1, list kladu P1-9



## LEGENDA

- |                                     |   |                                    |   |
|-------------------------------------|---|------------------------------------|---|
| — (dashed green line)               | hranice zájmového území k vyjádření           | — (dashed blue line with circle)   | nezaměřený průběh optického kabelu, HDPE trubky |
| — (dashed blue line)                | NV přípojka, území s NV přípojkou CETIN       | — (dashed blue line with square)   | nebo souběh optického a metalického kabelu      |
| — (solid magenta line)              | zaměřený průběh metalického kabelu            | — (dashed blue line with triangle) | radiové sítě, ochranné pásmo radiové sítě       |
| — (solid magenta line with circle)  | zaměřený průběh optického kabelu, HDPE trubky | — (dashed blue line with cross)    | nadzemní sítě                                   |
| — (dashed magenta line)             | nebo souběh optického a metalického kabelu    | — (dashed blue line with dot)      | neprovazované sítě                              |
| — (dashed magenta line with circle) | nezaměřený průběh metalického kabelu          | — (dashed blue line with cross)    | podzemní sítě cizí                              |
| — (dashed magenta line with cross)  | nadzemní sítě cizí                            | — (dashed blue line with circle)   | sítě s NV                                       |
- [ ] = kolektor, kabelovod


SITUAČNÍ VÝKRES - POLYGON 1, list kladu P1-10

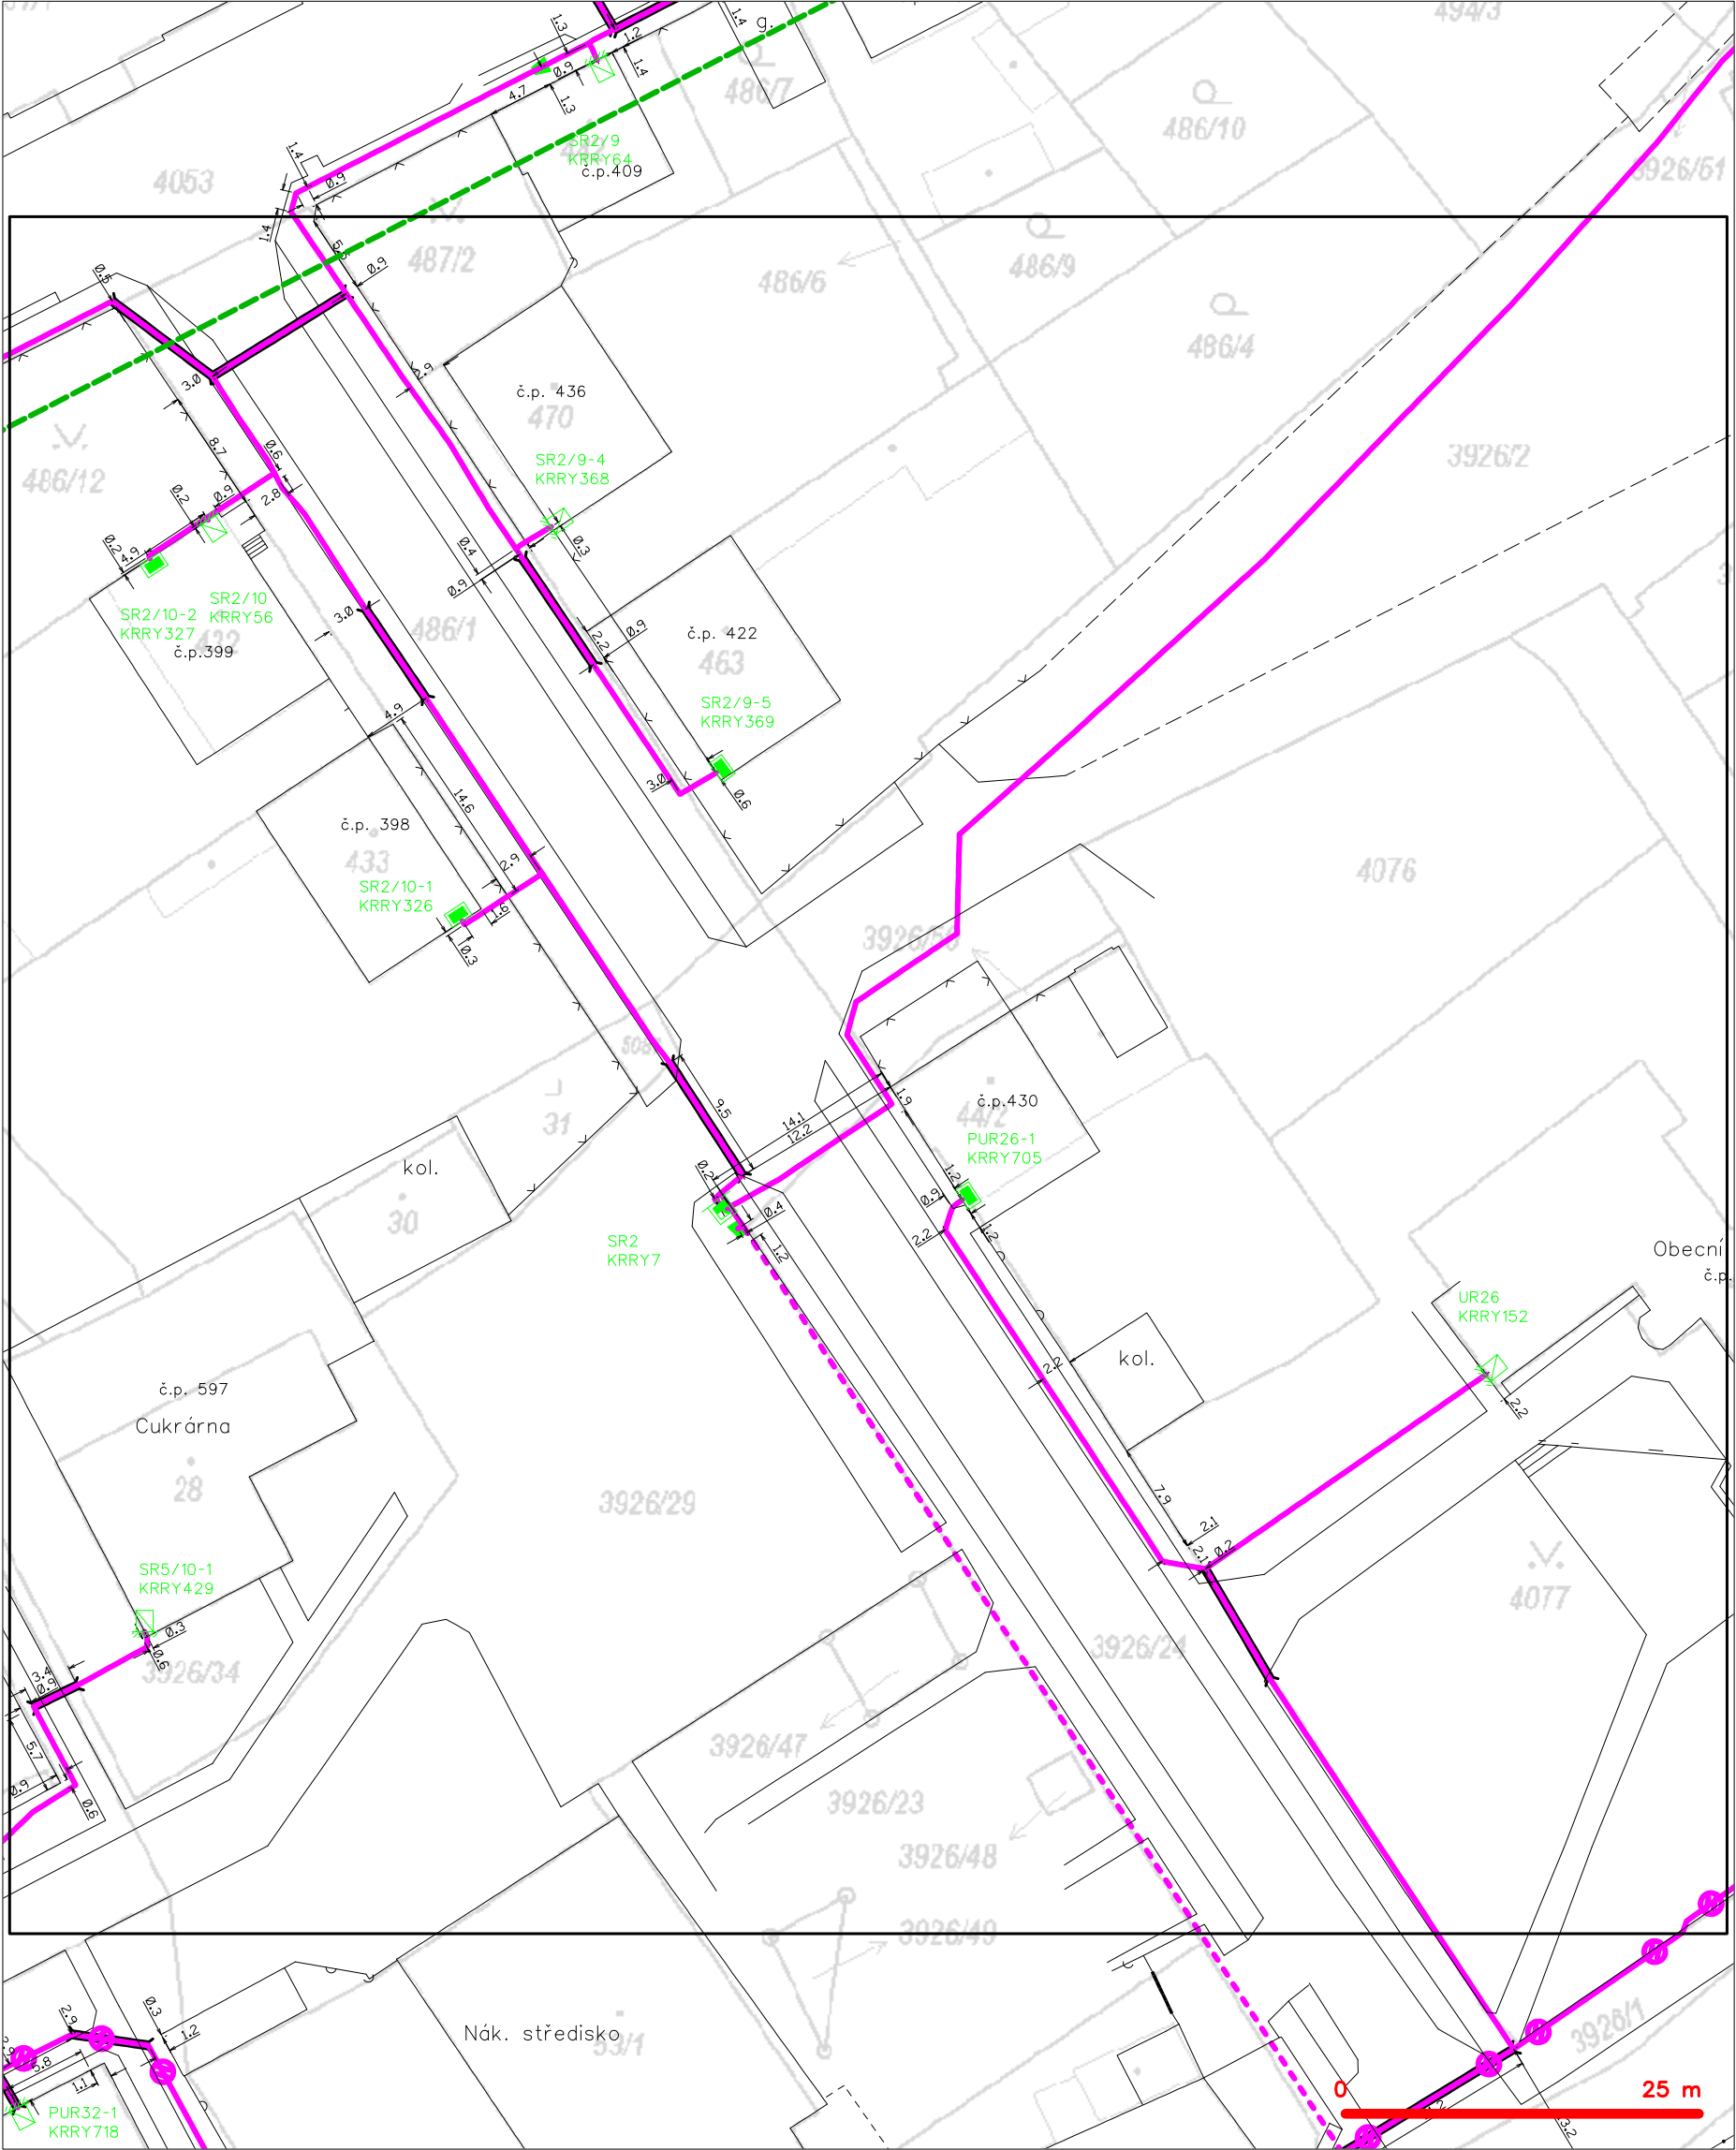

— — — — —	hranice zájmového území k vyjádření	— — — — —	nezaměřený průběh optického kabelu, HDPE trubky
— — — — —	NV přípojka, území s NV přípojkou CETIN	— — — — —	nebo souběh optického a metalického kabelu
— — — — —	zaměřený průběh metalického kabelu	— — — — —	radiové sítě, ochranné pásmo radiové sítě
— — — — —	zaměřený průběh optického kabelu, HDPE trubky	— — — — —	nadzemní sítě
— — — — —	nebo souběh optického a metalického kabelu	— — — — —	neprovazované sítě
— — — — —	nezaměřený průběh metalického kabelu	— — — — —	podzemní sítě cizí
— — — — —	nadzemní sítě cizí	— — — — —	sítě s NV




# SITUAČNÍ VÝKRES - POLYGON 1, list kladu P1-11

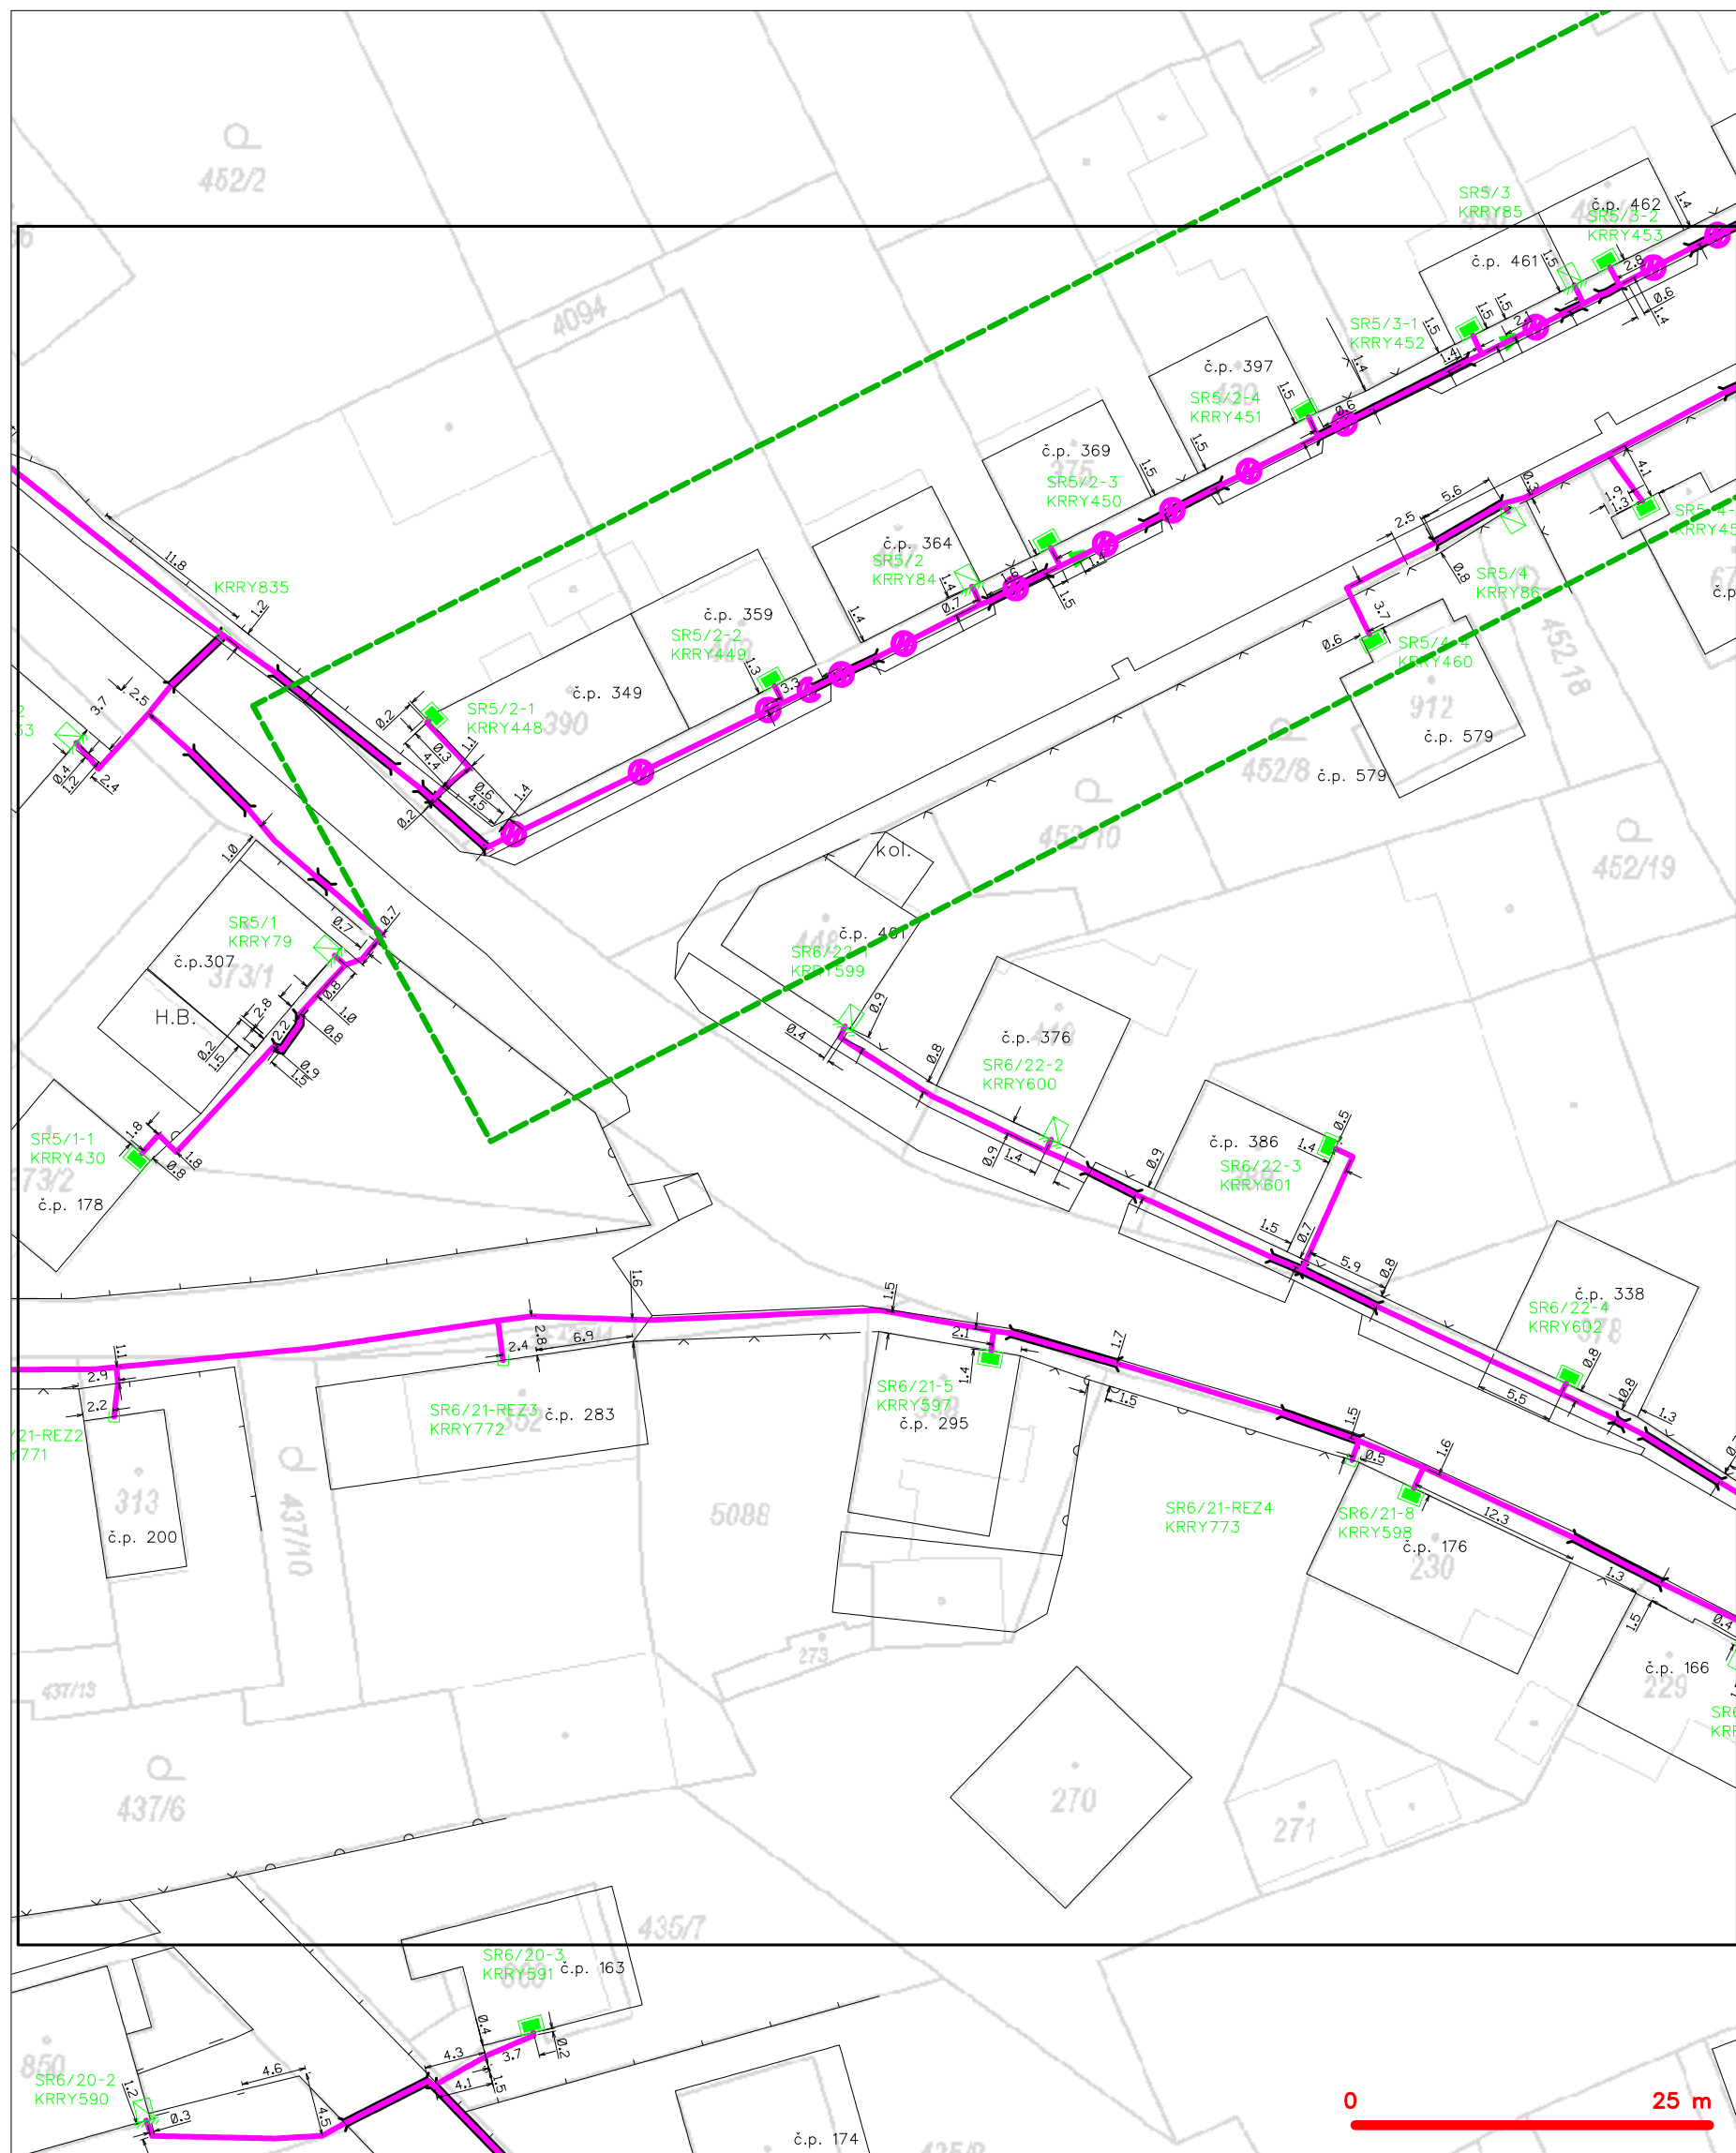

## LEGENDA

- |   |   |   |   |
|---|---|---|---|
| — | hranice zájmového území k vyjádření           | — | nezaměřený průběh optického kabelu, HDPE trubky |
| — | NV přípojka, území s NV přípojkou CETIN       | — | nebo souběh optického a metalického kabelu      |
| — | zaměřený průběh metalického kabelu            | — | radiové sítě, ochranné pásmo radiové sítě       |
| — | zaměřený průběh optického kabelu, HDPE trubky | — | nadzemní sítě                                   |
| — | nebo souběh optického a metalického kabelu    | — | neprovazované sítě                              |
| — | nezaměřený průběh metalického kabelu          | — | podzemní sítě cizí                              |
| — | nadzemní sítě cizí                            | — | sítě s NV                                       |
- kolektor, kabelovod

SITUAČNÍ VÝKRES - POLYGON 1, list kladu P1-12

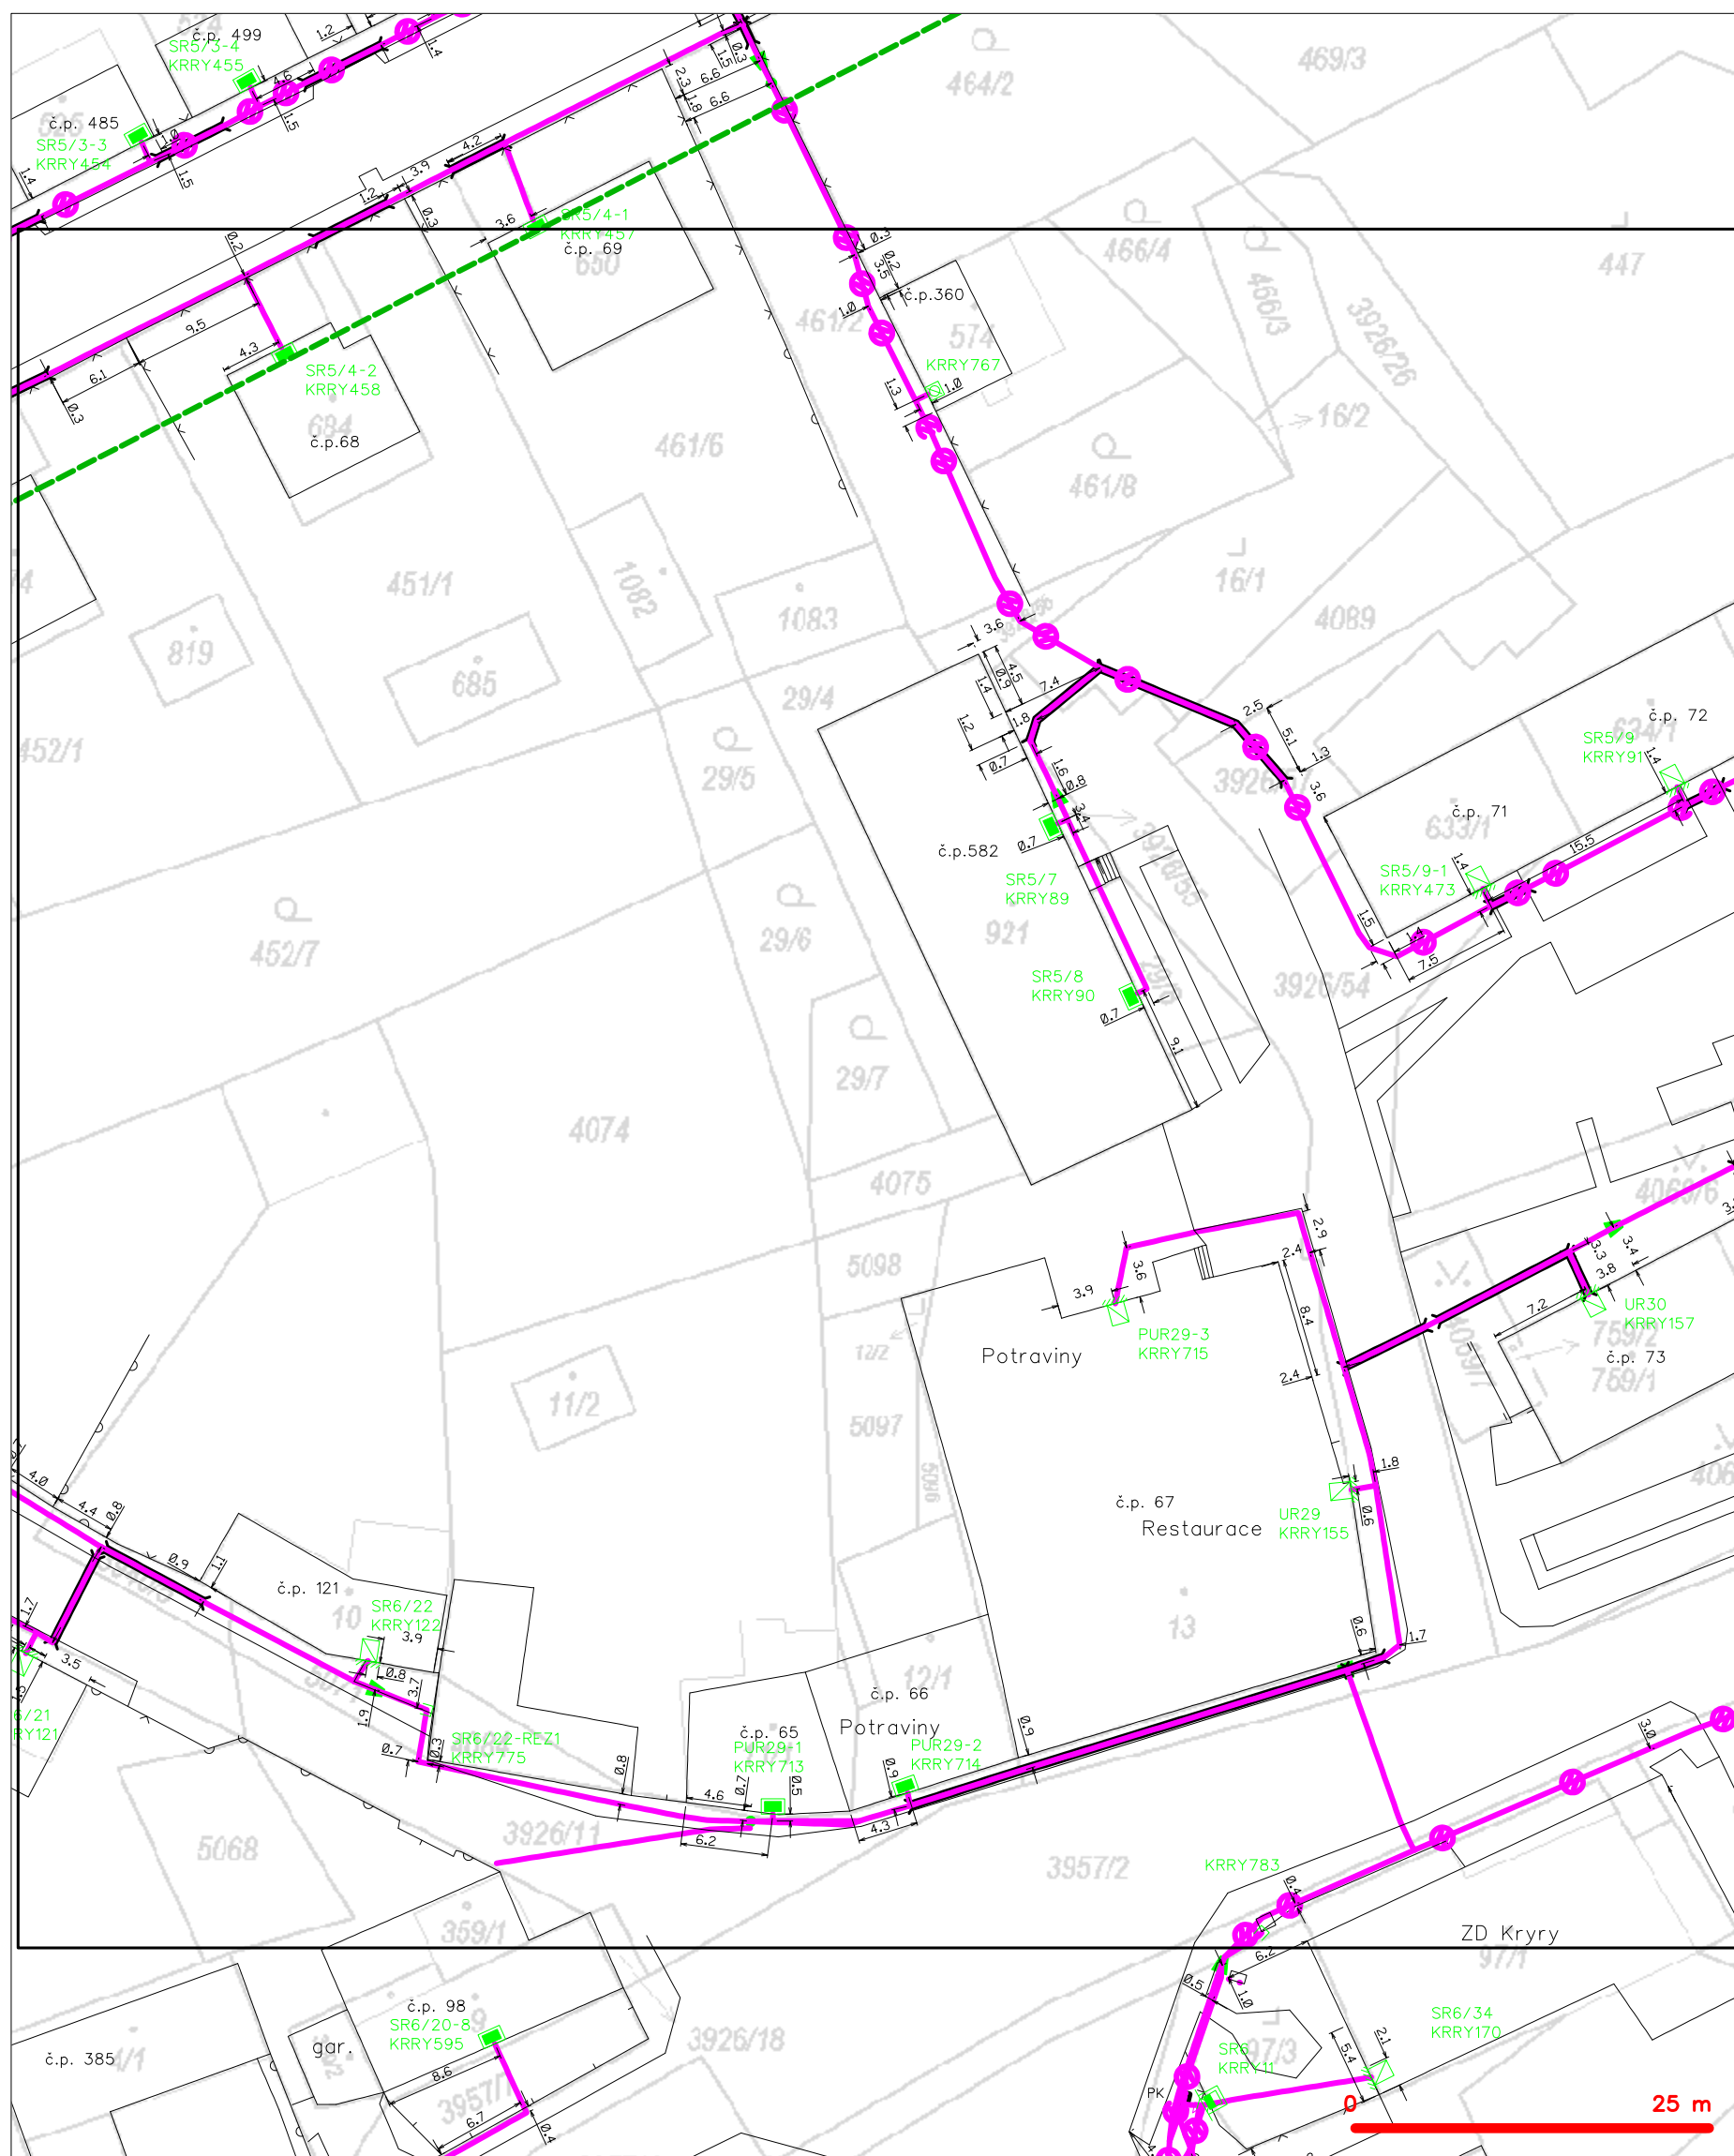

## LEGENDA

- |  |  |  |  |
|--|--|--|--|
|  | hranice zájmového území k vyjádření  |  | nezaměření průběh optického kabelu, HDPE trubky nebo souběh optického a metalického kabelu |
|  | NV přípojka, území s NV přípojkou CETIV  |  | radiové sítě, ochranné pásmo radiové sítě  |
|  | zaměření průběh metalického kabelu   |  | podzemní sítě  |
|  | zaměření průběh optického kabelu, HDPE trubky nebo souběh optického a metalického kabelu |  | negorovazované sítě  |
|  | nezaměření průběh metalického kabelu   |  | podzemní sítě cizí   |
|  | podzemní sítě cizí   |  | sítě s NV  |
|  |  |  | kolektor, kabelovod  |