



# ŘEZA - Ā

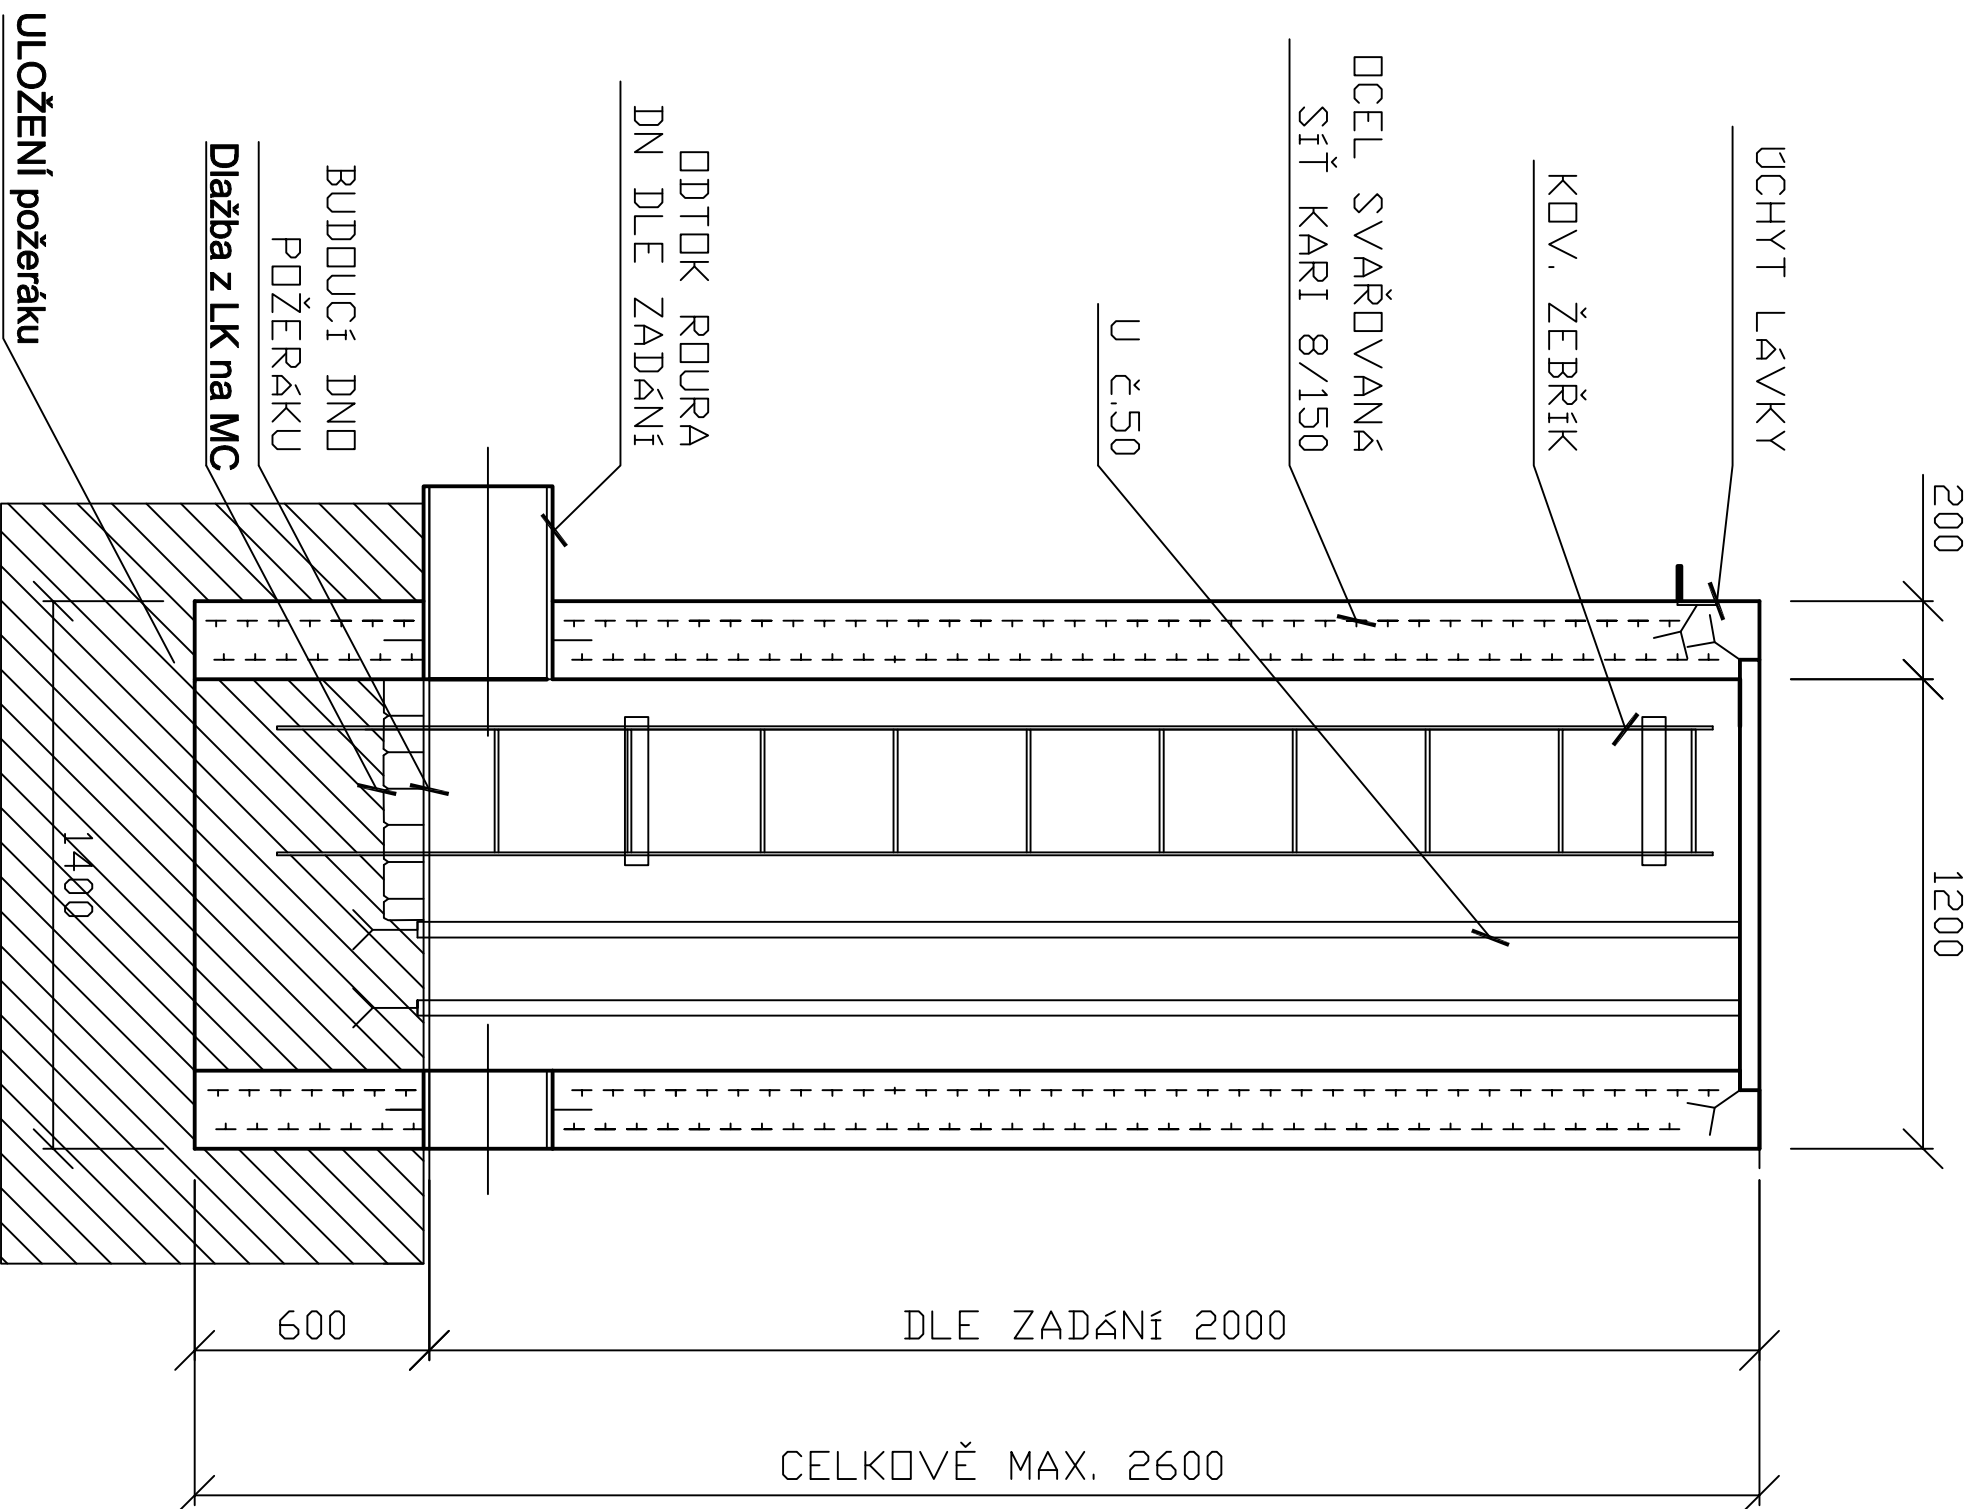

# PUDORYS

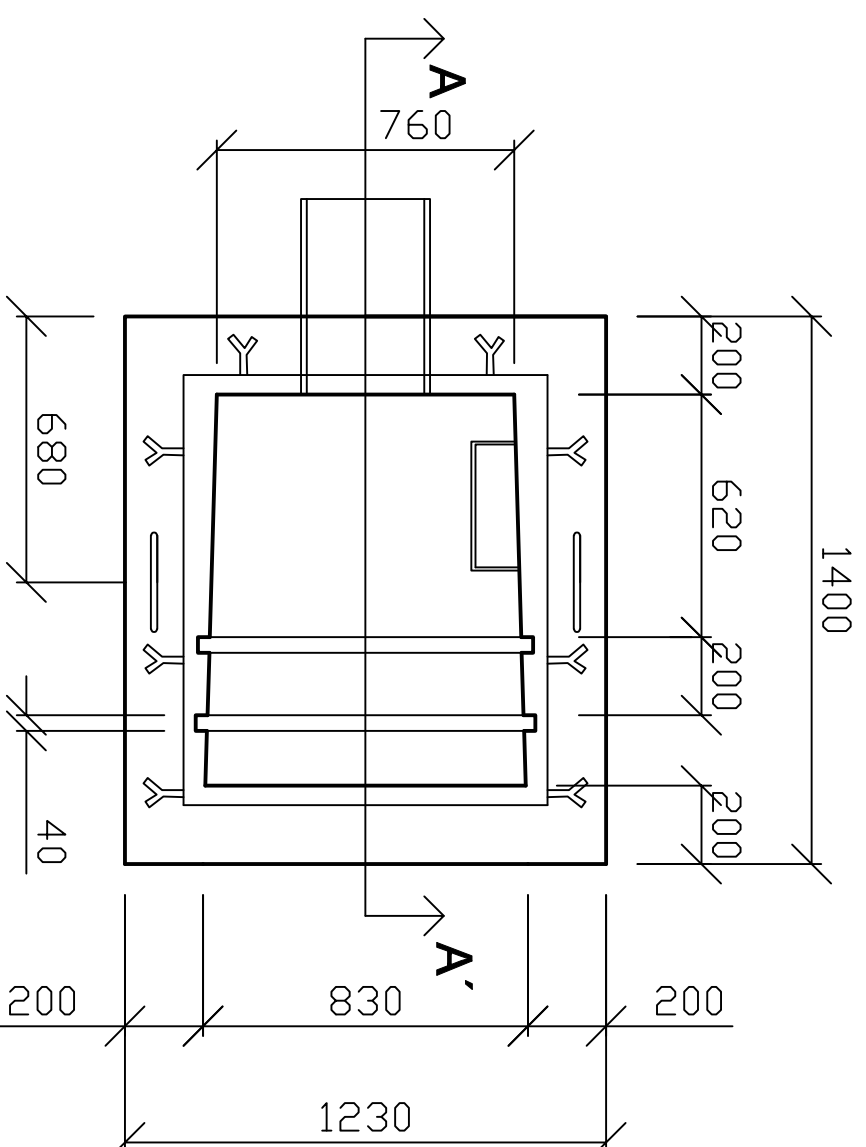

**BETON C30/37 XF3  
KRYTÍ VÝZTUŽE 30 mm**

Vypracovala:	Ing. Marie Sýkorová	<p style="text-align: center;"><b>Ing. Marie Sýkorová</b>          Projektování ve výstavbě          Kubáňova 301, 417 22 Háj u Duchcova          Tel.: 721 400 817          IČ 763 275 66</p>
Zodp. projekt.:	Ing. Marie Sýkorová	
INVESTOR:	Město Kruhy	
STAVBA:	PREFABRIKOVANÝ UZAVŘENÝ	
OBJEKT:	POŽERÁK	
OBSAH:	MVN Strojnice u Podbořan - oprava MVN	PRÍL. ČÍSLO: D.2.1.1.a