



KOMUNIKACE A6

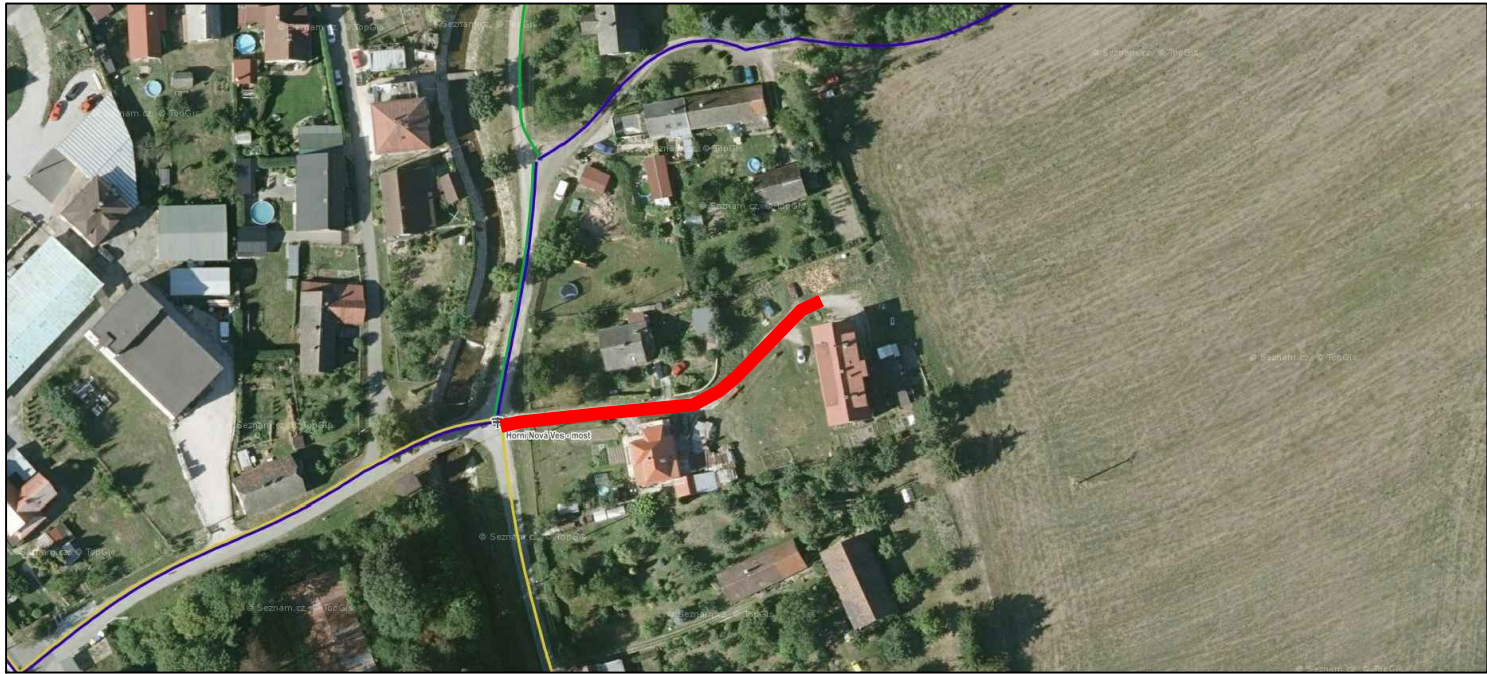


KOMUNIKACE DNV

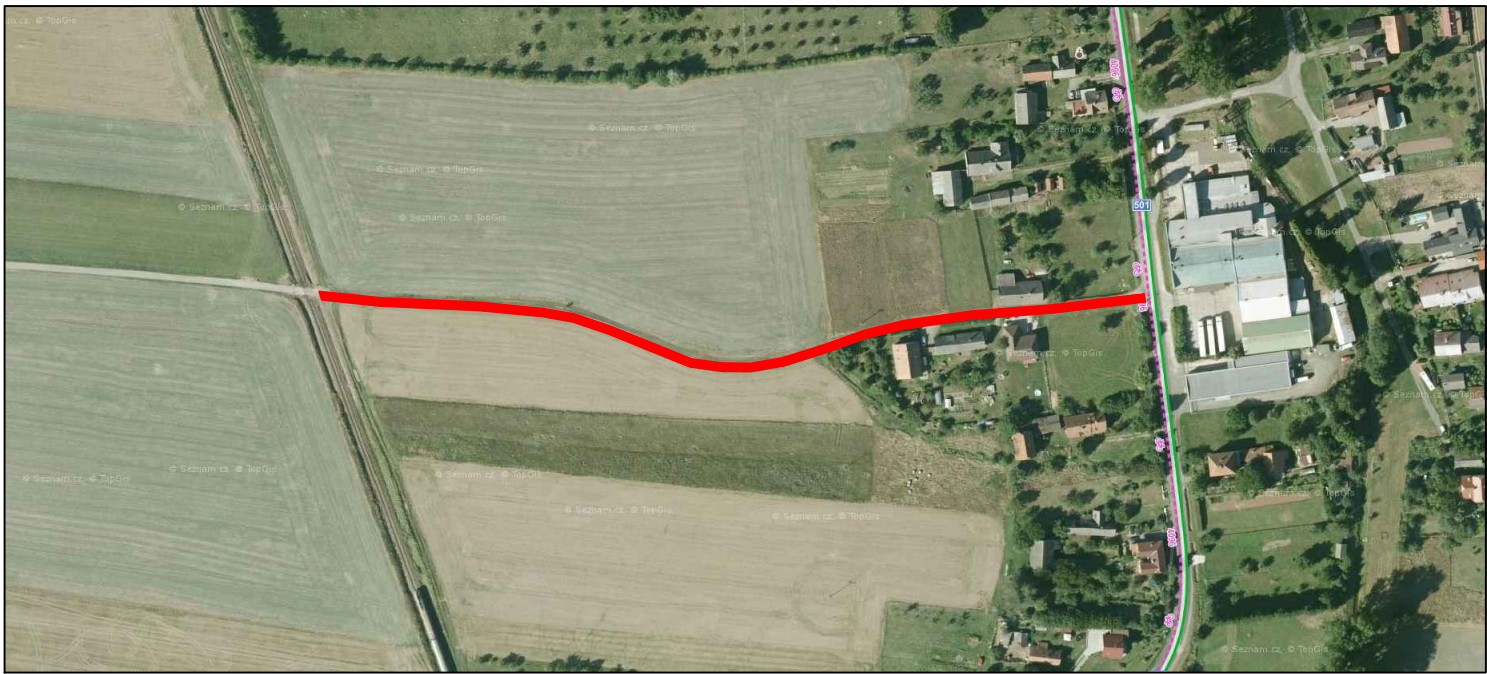

KOMUNIKACE A4



SOLICITE s.r.o. www.solicite.cz		Heinemannova 2695/6, 160 00 Praha 6, IČ 02232651 info@solicite.cz, 222 760 456, 777 778 533		
Kontroloval:	Ing. Jan Richter			
Vypracoval:	Ing. Eva Břížďalová			
Akce:	OBNOVA KOMUNIKACÍ A4, A6, DNV			
Investor:	Město Lázně Bělohrad			
Zakázkové číslo:	Stupeň:	Datum:	Měřítko:	
2018/011	Obnova voz. souvrství	6/2018	x	
PŘEHLEDNÁ SITUACE				C1