


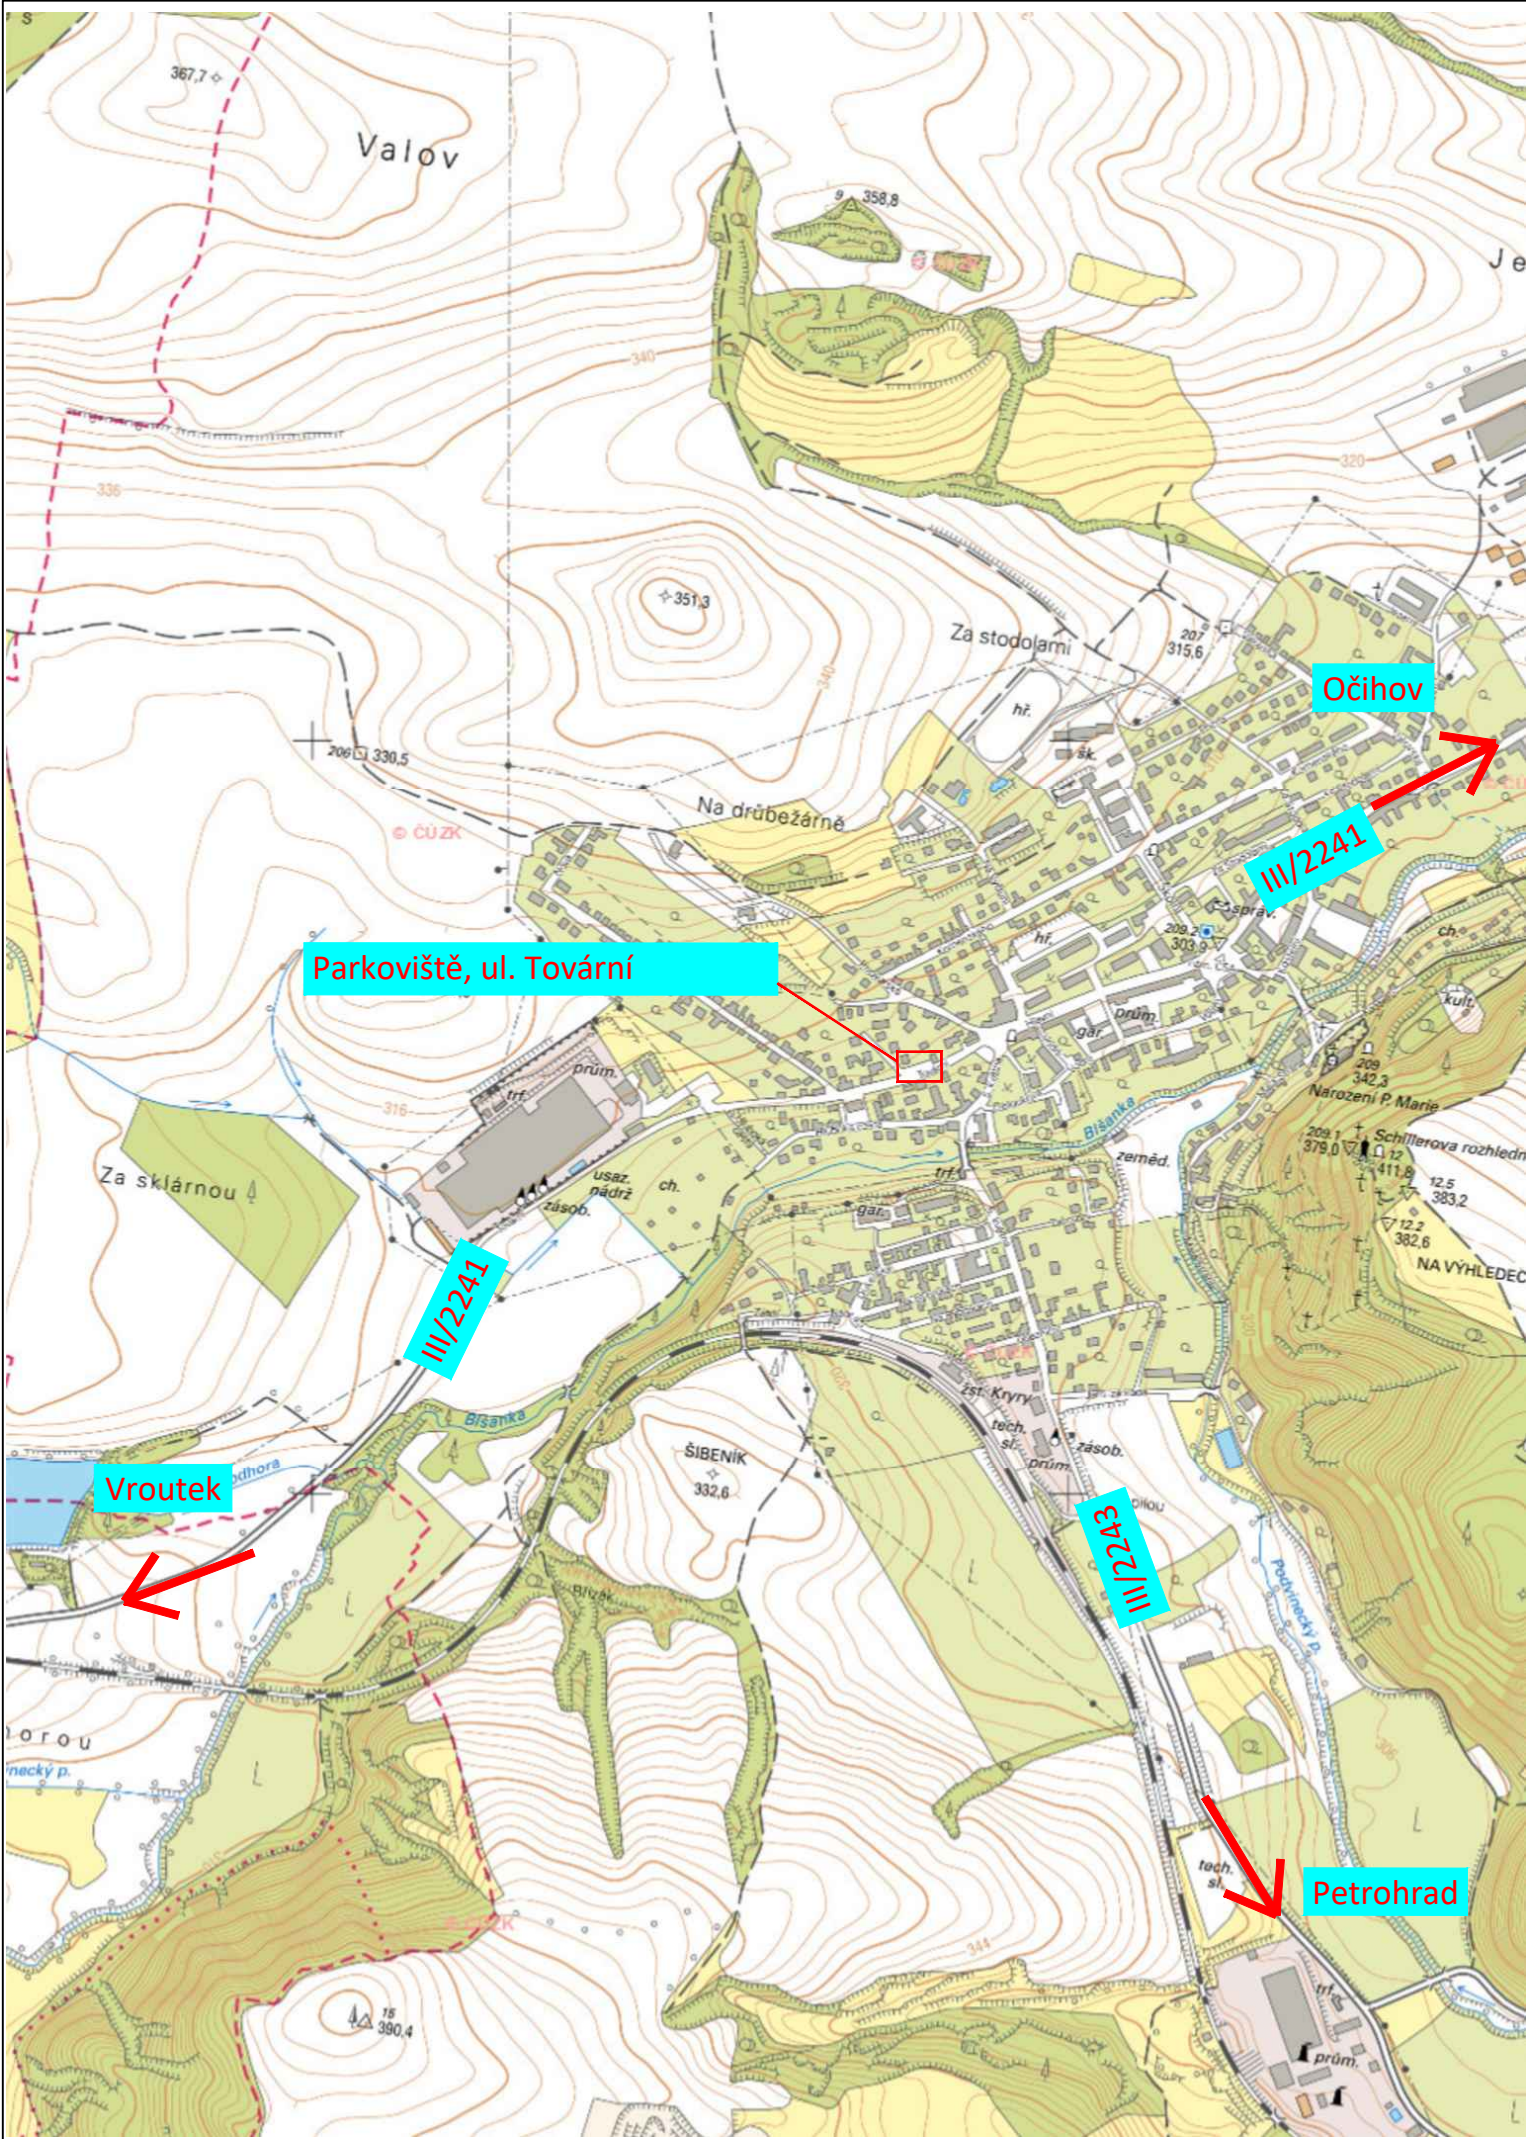


ČÁST C

SOUŘADNICOVÝ SYSTÉM S-JTSK, VÝŠKOVÝ SYSTÉM Bpv

OBJEDNATEL:			ZHOTOVITEL:	NAVRHL / VYPRACOVAL:
Město Kryry			Ing. Miroslav Bělíček	Vojtěch Bělíček
Hlavní 1,			Tovární 63	ZODPOVĚDNÝ PROJEKTANT:
439 81, Kryry			439 81, Kryry	Ing. Miroslav Bělíček
IČ: 00265080			IČ: 08230935	TECHNICKÁ KONTROLA:
DIČ: CZ00265080			Ing. Miroslav Bělíček	HLAVNÍ INŽENÝR PROJEKTU:
				Ing. Miroslav Bělíček

AKCE: PARKOVIŠTĚ, UL. TOVÁRNÍ		ČÍSLO ZAKÁZKY:		22-001	
		DATUM:		07 / 2022	
		FORMÁT:		2 x A4	
		MĚŘÍTKO		1 : 10 000	
		REVIZE:			
ČÍSLO PŘÍLOHY:	NÁZEV PŘÍLOHY:	STUPEŇ PD:		PARÉ:	
C.1	SITUACE ŠIRŠÍCH VZTAHŮ	DSP			

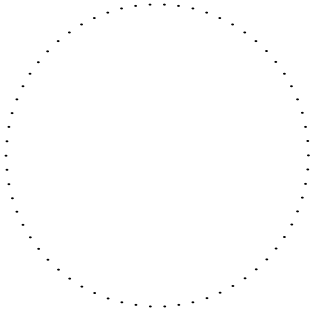

AUTORIZACE