


Dz=35 m, Vn=50 km/h

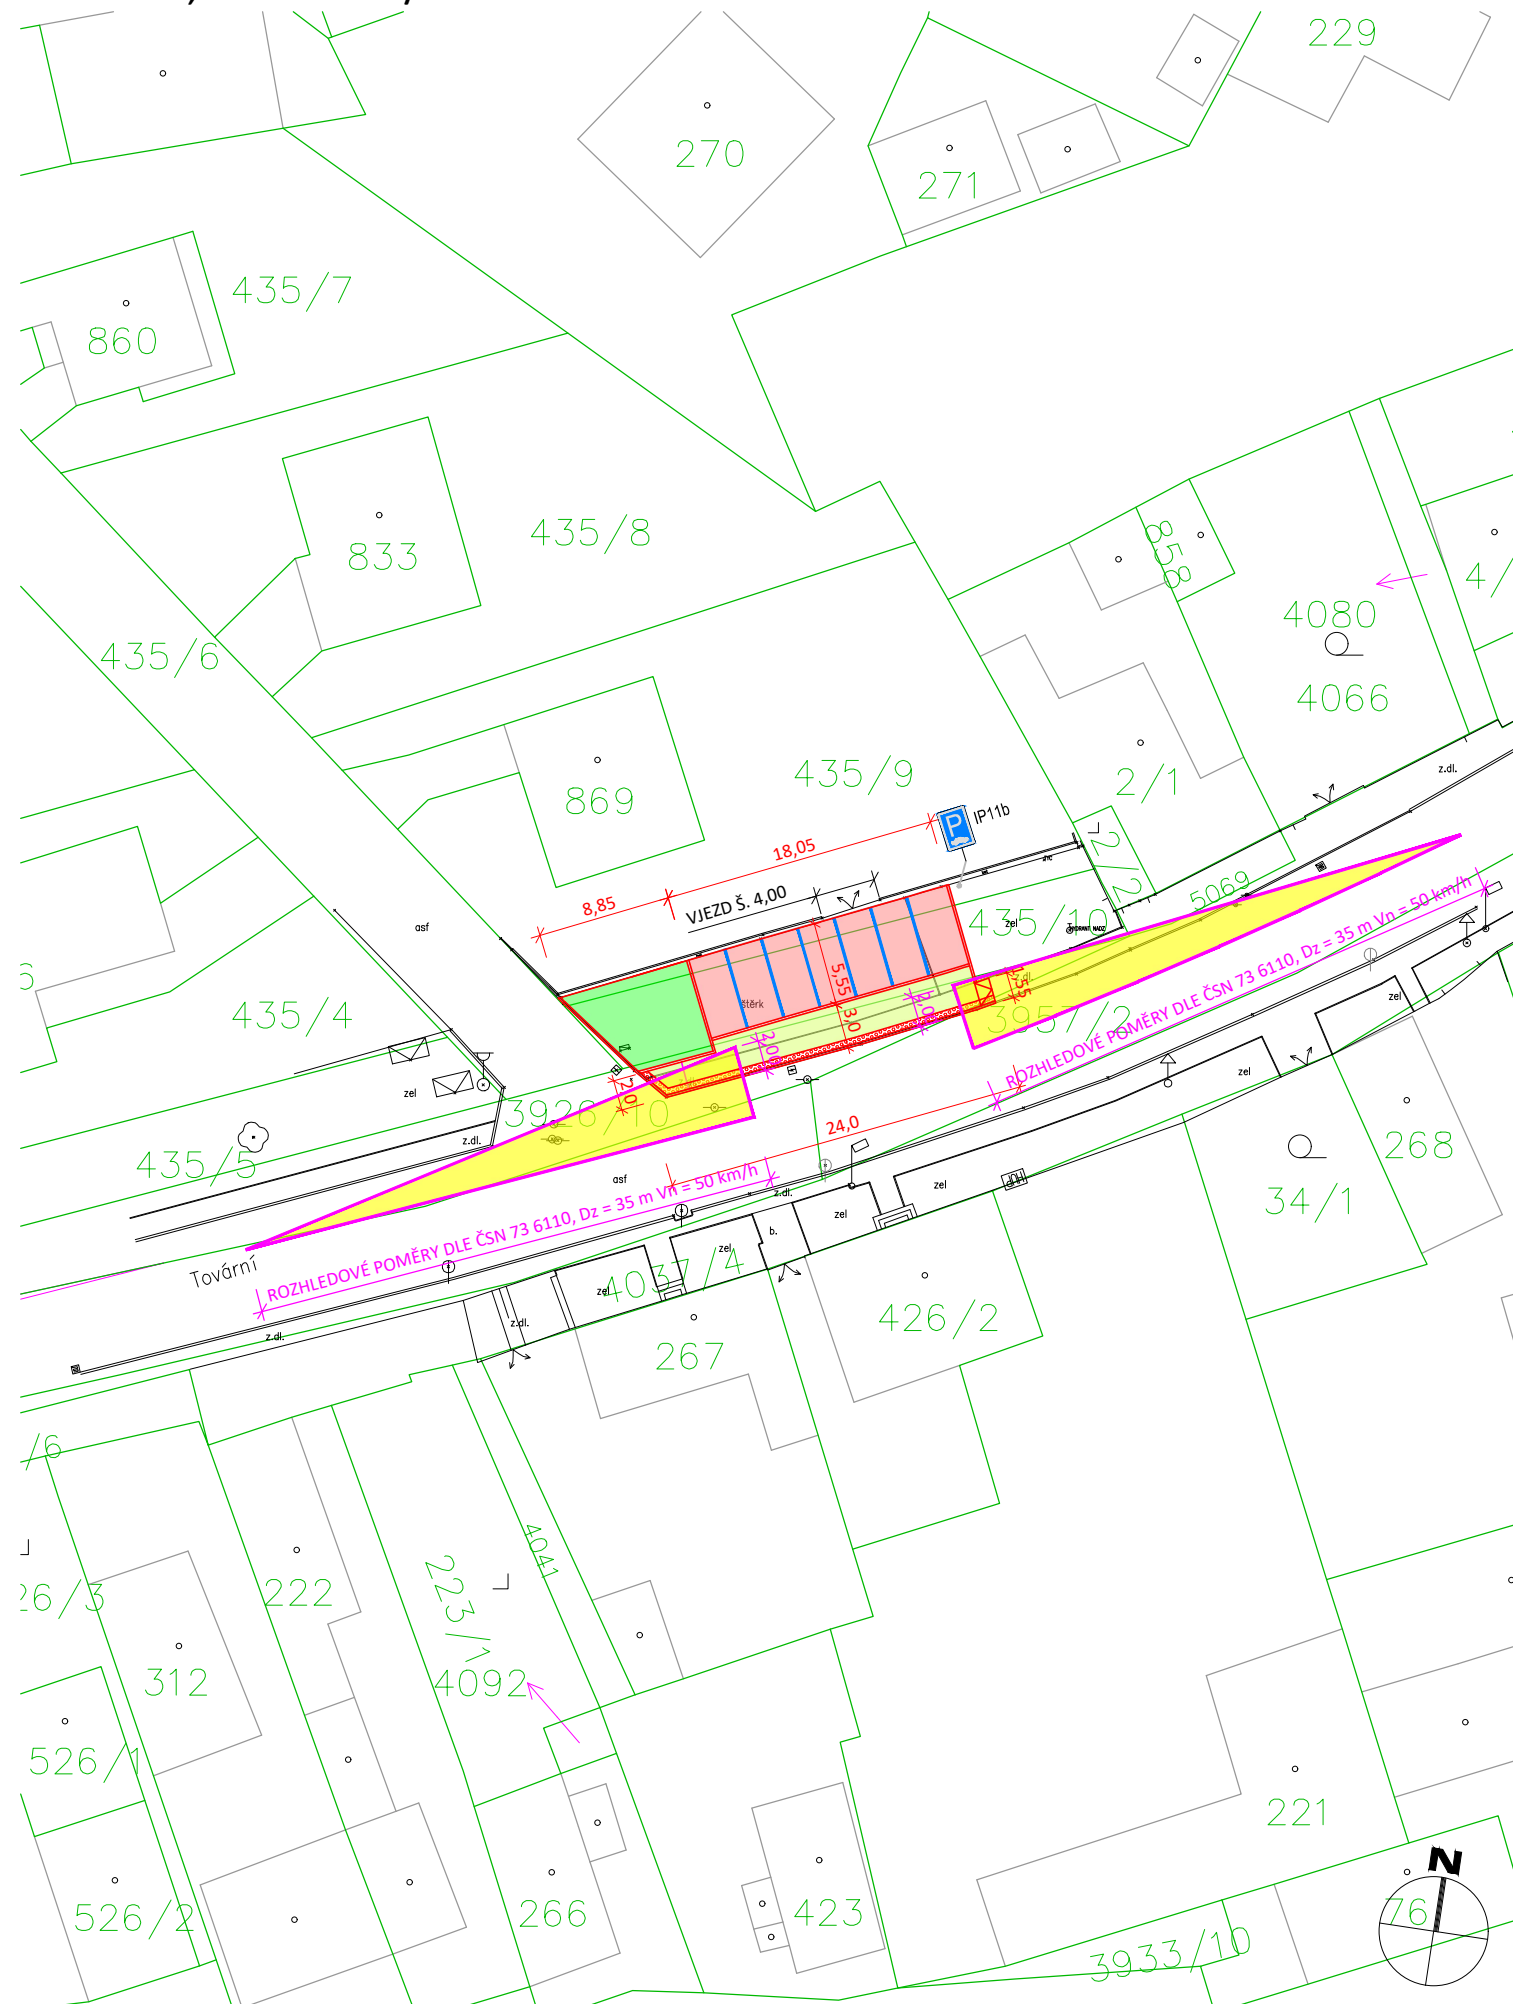

— HRANY NOVÉ  
 — ZAMĚŘENÍ  
 — HRANICE KATASTRU  
 — VODOROVNÉ DOPRAVNÍ ZNAČENÍ

- |                                                                                     |                                           |
|-------------------------------------------------------------------------------------|-------------------------------------------|
|  | PARKOVIŠTĚ                                |
|  | POJÍŽDĚNÝ CHODNÍK                         |
|  | PRVKY PRO NEVIDOMÉ - VAROVNÝ PÁS Š. 0,4 m |
|  | ZELEŇ                                     |

## ČÁST D

SOUŘADNICOVÝ SYSTÉM S-JTSK, VÝŠKOVÝ SYSTÉM B<sub>p</sub>v

**OBJEDNATEL:**

**Město Kryry**  
Hlavní 1,  
439 81, Kryry  
IČ: 00265080  
DIČ: CZ00265080



|             |
|-------------|
| ZHOTOVITEL: |
|-------------|

**Ing. Miroslav Bělíček**  
Tovární 63  
439 81, Kryný  
IČ: 08230935

NAVRHL / VYPRACOVAL:

**Vojtěch Bělíček**

ZODPOVĚDNÝ PROJEKTANT:

**Ing. Miroslav Bělíček**

TECHNICKÁ KONTROLA:

**Ing. Miroslav Bělíček**

HLAVNÍ INŽENÝR PROJEKTU:

**Ing. Miroslav Bělíček**

AKCE:

## PARKOVIŠTĚ, UL. TOVÁRNÍ

ČÍSLO ZAKÁZKY:

22-001

DATUM:

07 / 2022

FORMÁT:

2 x A4

MĚŘÍTKO

1 : 500

REVIZE:

STUPEŇ PD:

PARÉ:

ČÍSLO PŘÍLOHY:

## D.5

|                |  |
|----------------|--|
| NÁZEV PŘÍLOHY: |  |
|----------------|--|

## Rozhledové poměry

STUPEŇ PD:

## DSP