

ČÁST D


SOUŘADNICOVÝ SYSTÉM S-JTSK, VÝŠKOVÝ SYSTÉM Bpv

AUTORIZACE

OBJEDNATEL: Město Kryry Hlavní 1, 439 81, Kryry IČ: 00265080 DIČ: CZ00265080			ZHOTOVITEL: Ing. Miroslav Bělíček Tovární 63 439 81, Kryry IČ: 08230935	NAVRHL / VYPRACOVAL: Vojtěch Bělíček	
			ZODPOVĚDNÝ PROJEKTANT: Ing. Miroslav Bělíček		
			TECHNICKÁ KONTROLA: Ing. Miroslav Bělíček		
			HLAVNÍ INŽENÝR PROJEKTU: Ing. Miroslav Bělíček		

AKCE: PARKOVIŠTĚ, UL. TOVÁRNÍ		ČÍSLO ZAKÁZKY: 22-001
		DATUM: 07 / 2022
		FORMÁT: 5 x A4
		MĚŘÍTKO 1 : 50
		REVIZE:
ČÍSLO PŘÍLOHY: D.4	NÁZEV PŘÍLOHY: VZOROVÉ ŘEZY	STUPEŇ PD: DSP
		PARÉ:

VZOROVÝ PŘÍČNÝ ŘEZ

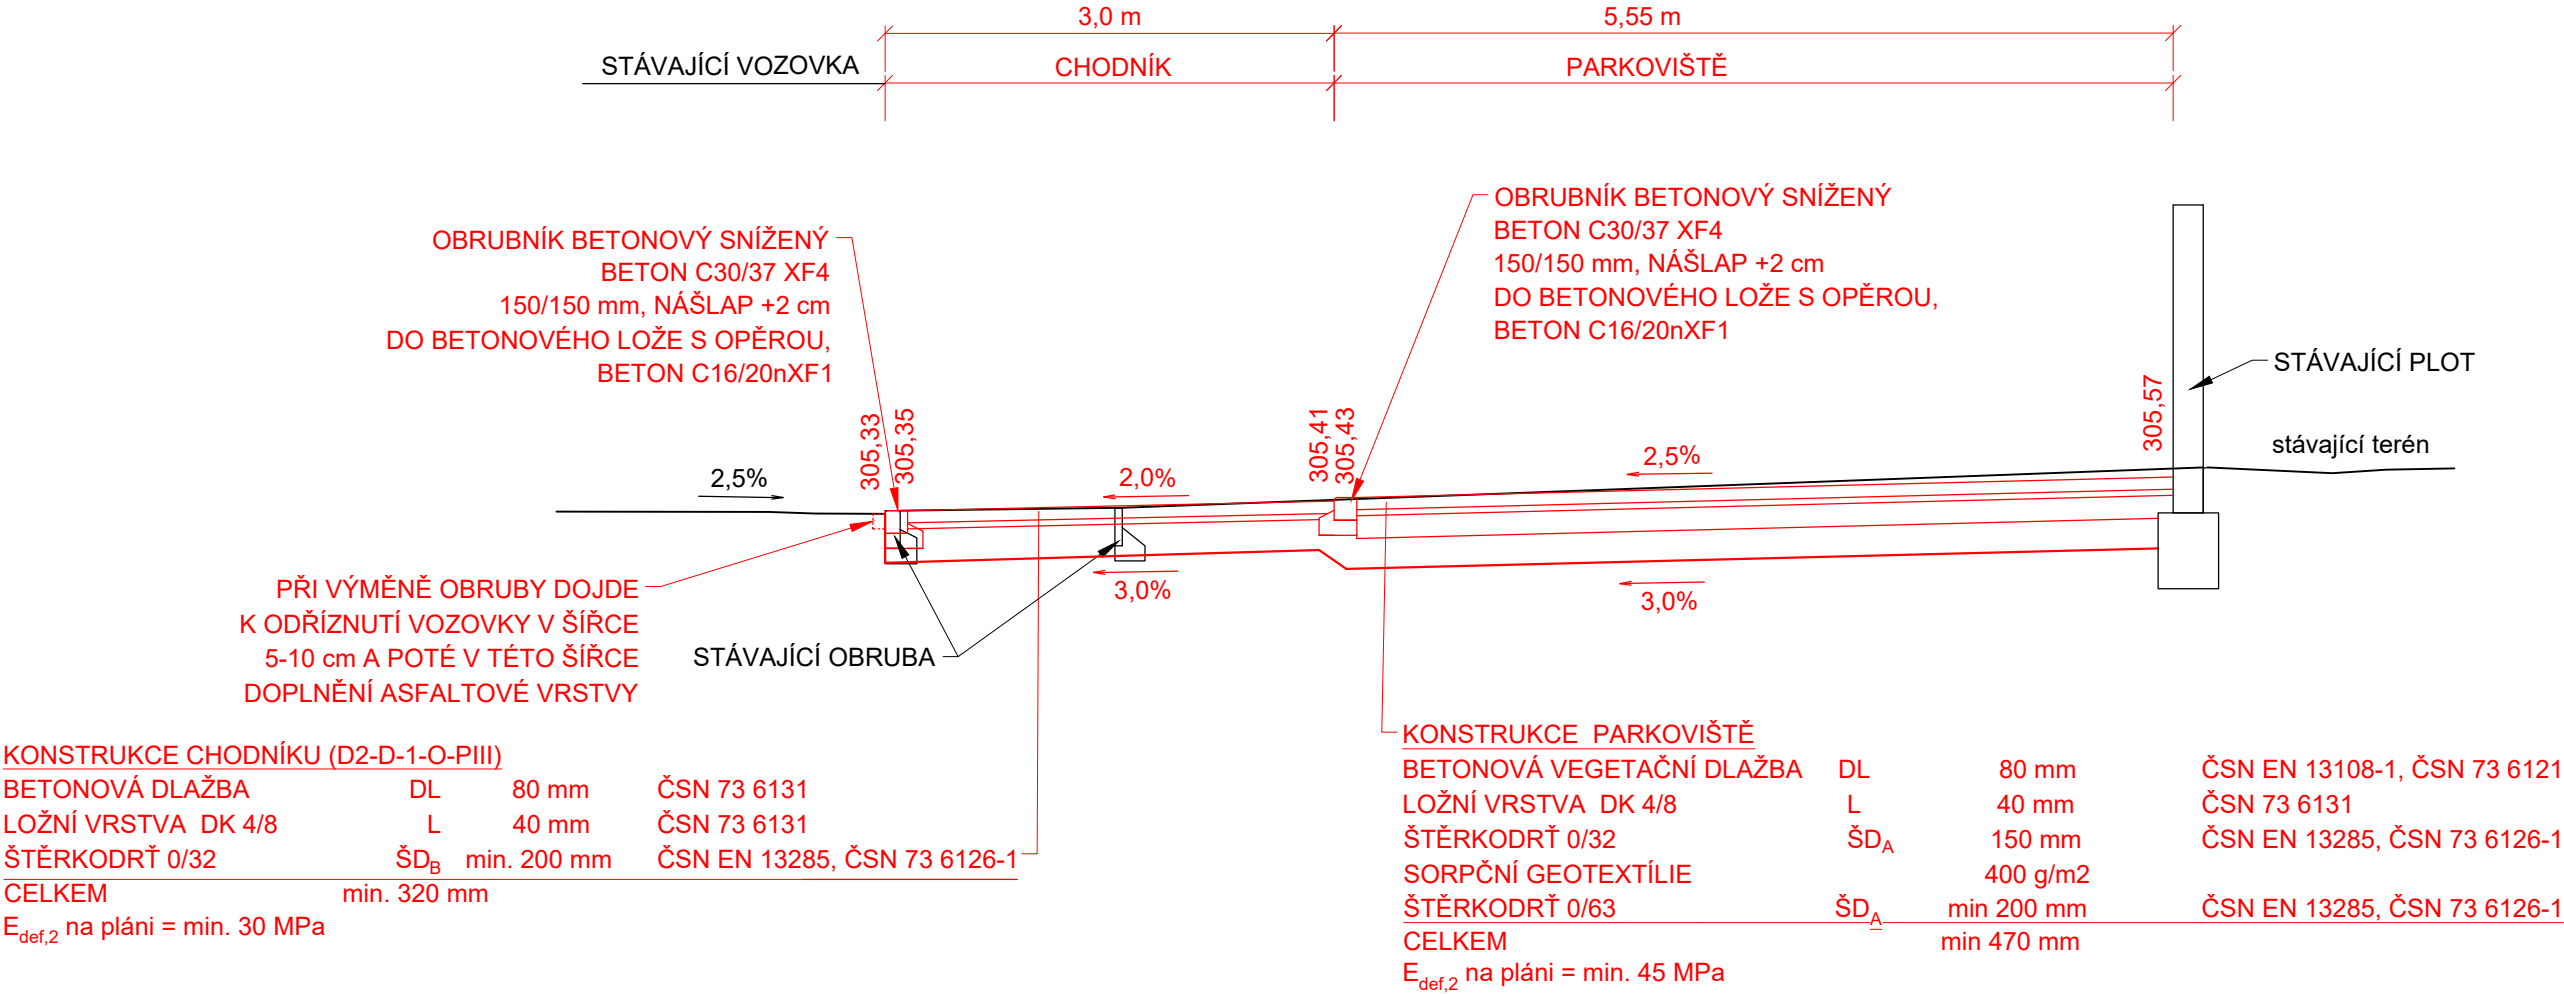

VZOROVÝ PODÉLNÝ ŘEZ

