


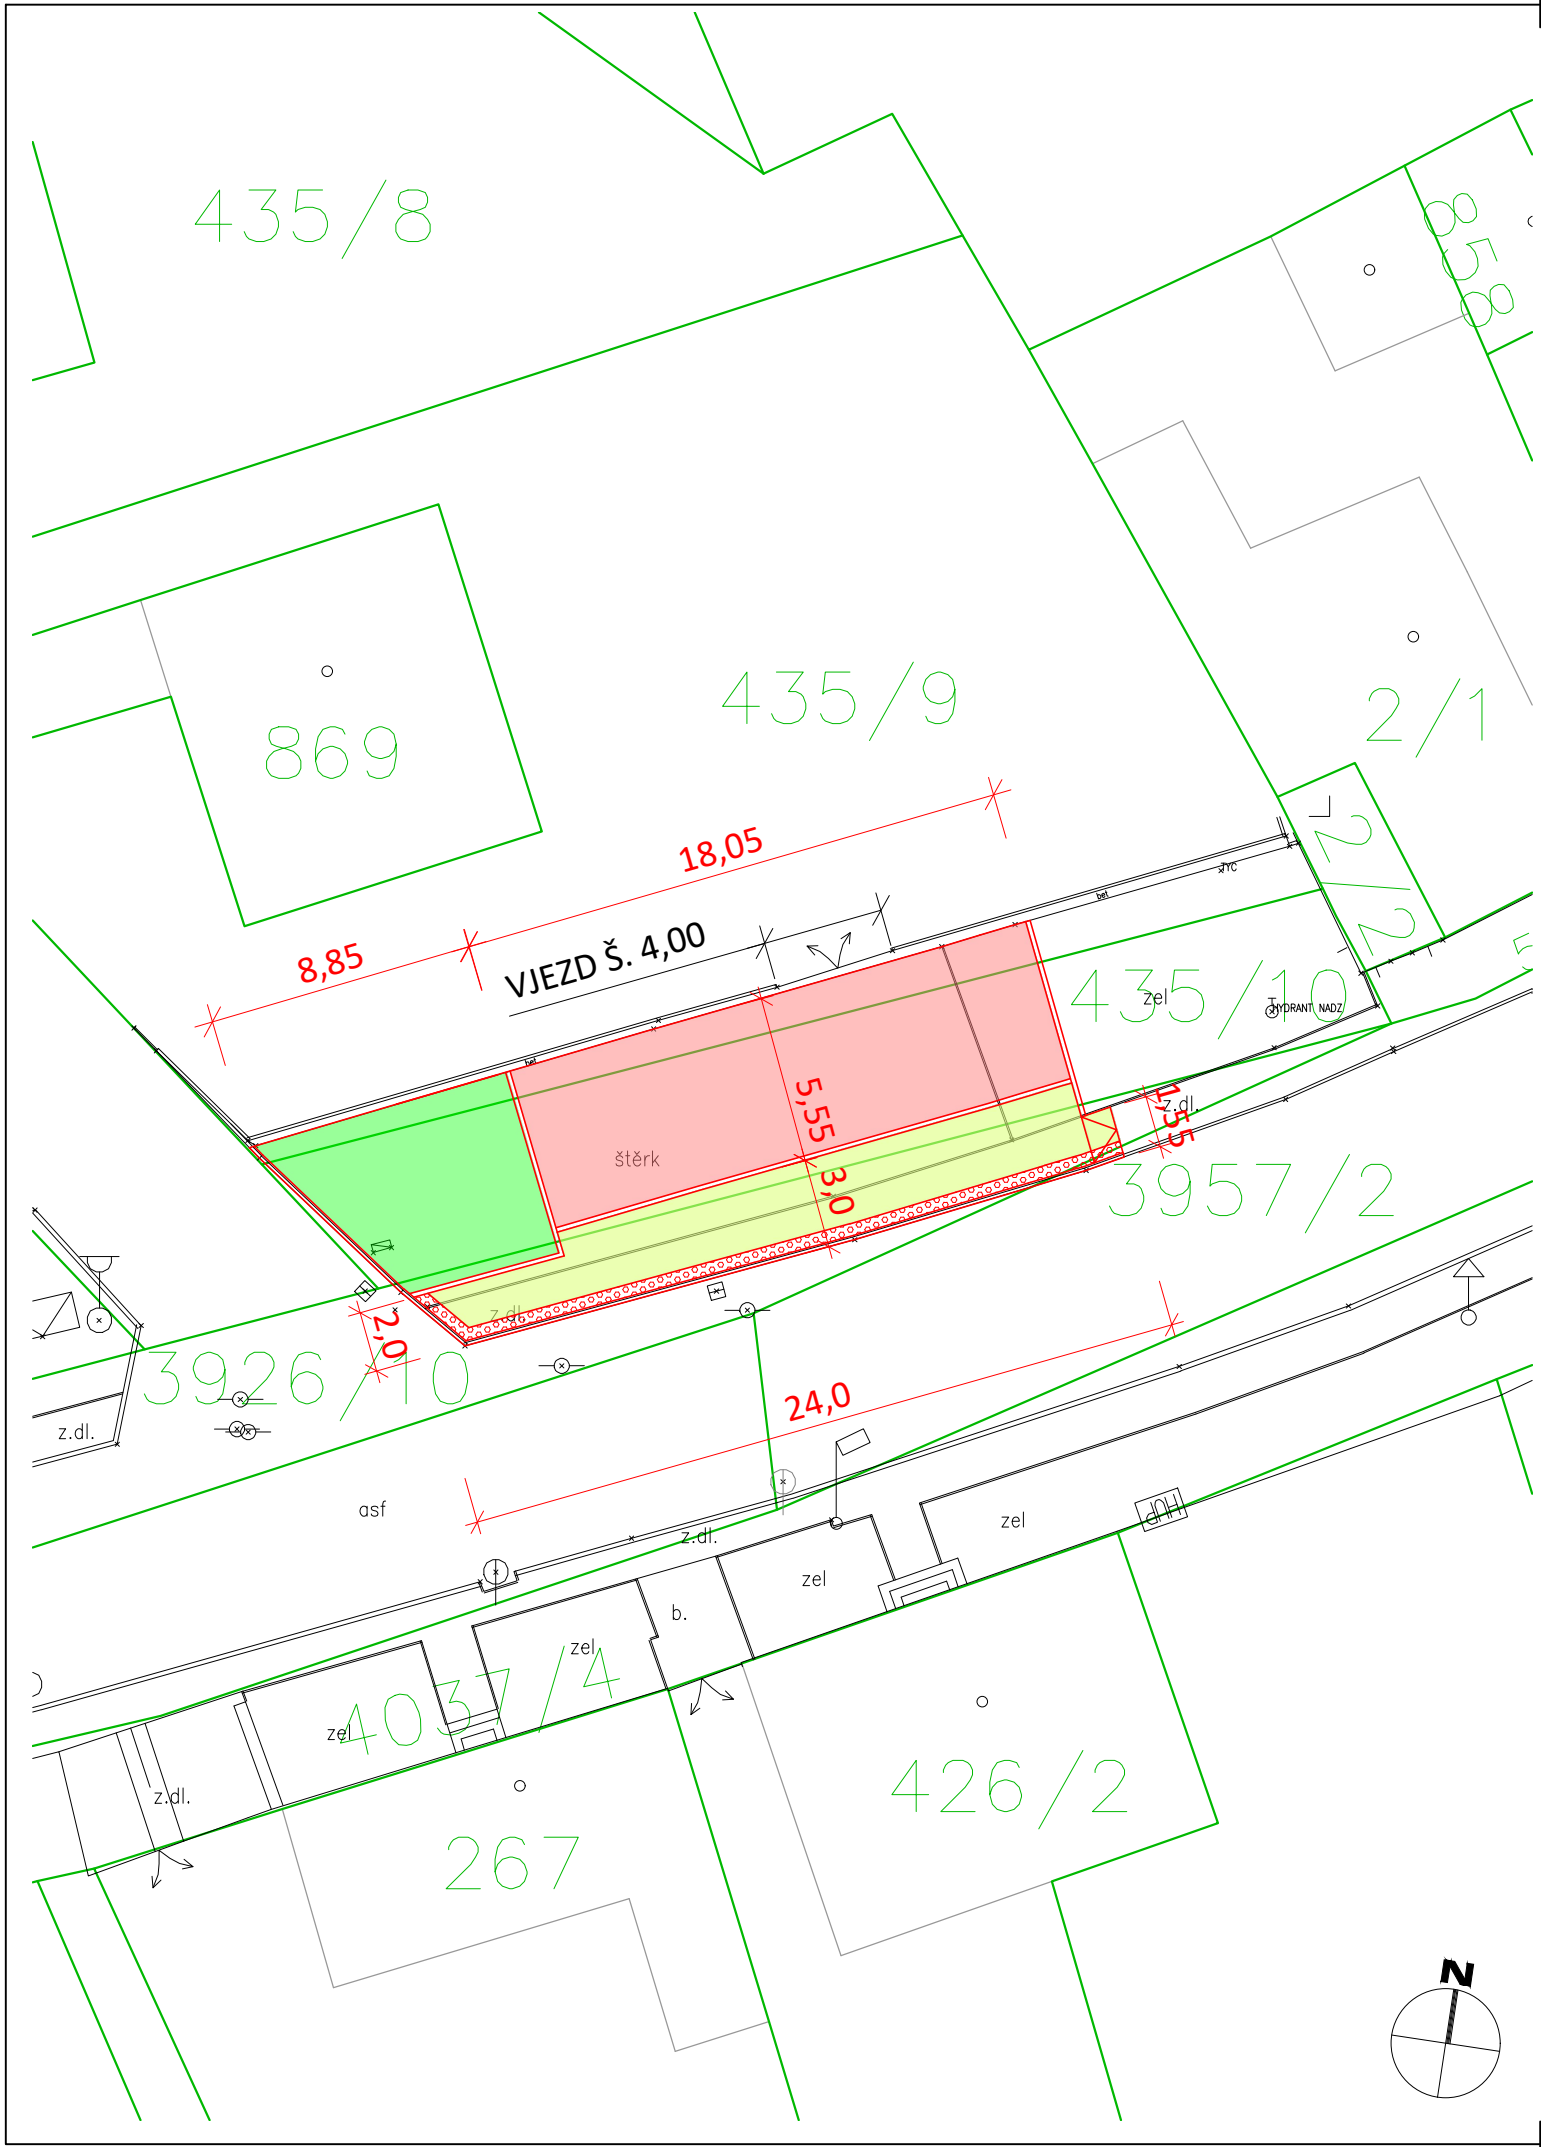

- LEGENDA
- HRANY NOVÉ
 - ZAMĚŘENÍ
 - HRANICE KATASTRU
 - PARKOVIŠTĚ
 - POJÍŽDĚNÝ CHODNÍK
 - PRVKY PRO NEVIDOMÉ - VAROVNÝ PÁS Š. 0,4 m
 - ZELEŇ

ČÁST C

SOUŘADNICOVÝ SYSTÉM S-JTSK, VÝŠKOVÝ SYSTÉM Bpv

OBJEDNATEL:		ZHOTOVITEL:		NAVRHL / VYPRACOVAL:	
Město Kryry Hlavní 1, 439 81, Kryry IČ: 00265080 DIČ: CZ00265080		Ing. Miroslav Bělíček Tovární 63 439 81, Kryry IČ: 08230935		Vojtěch Bělíček	
		ZODPOVĚDNÝ PROJEKTANT:		TECHNICKÁ KONTROLA:	
		Ing. Miroslav Bělíček		Ing. Miroslav Bělíček	
		HLAVNÍ INŽENÝR PROJEKTU:			
		Ing. Miroslav Bělíček			

AKCE:		ČÍSLO ZAKÁZKY:		22-001	
PARKOVIŠTĚ, UL. TOVÁRNÍ		DATUM:		07 / 2022	
		FORMÁT:		2 x A4	
		MĚŘÍTKO:		1 : 250	
		REVIZE:			
ČÍSLO PŘÍLOHY:	NÁZEV PŘÍLOHY:	STUPEŇ PD:		PARÉ:	
C.2	KATASTRÁLNÍ SITUACE	DSP			