


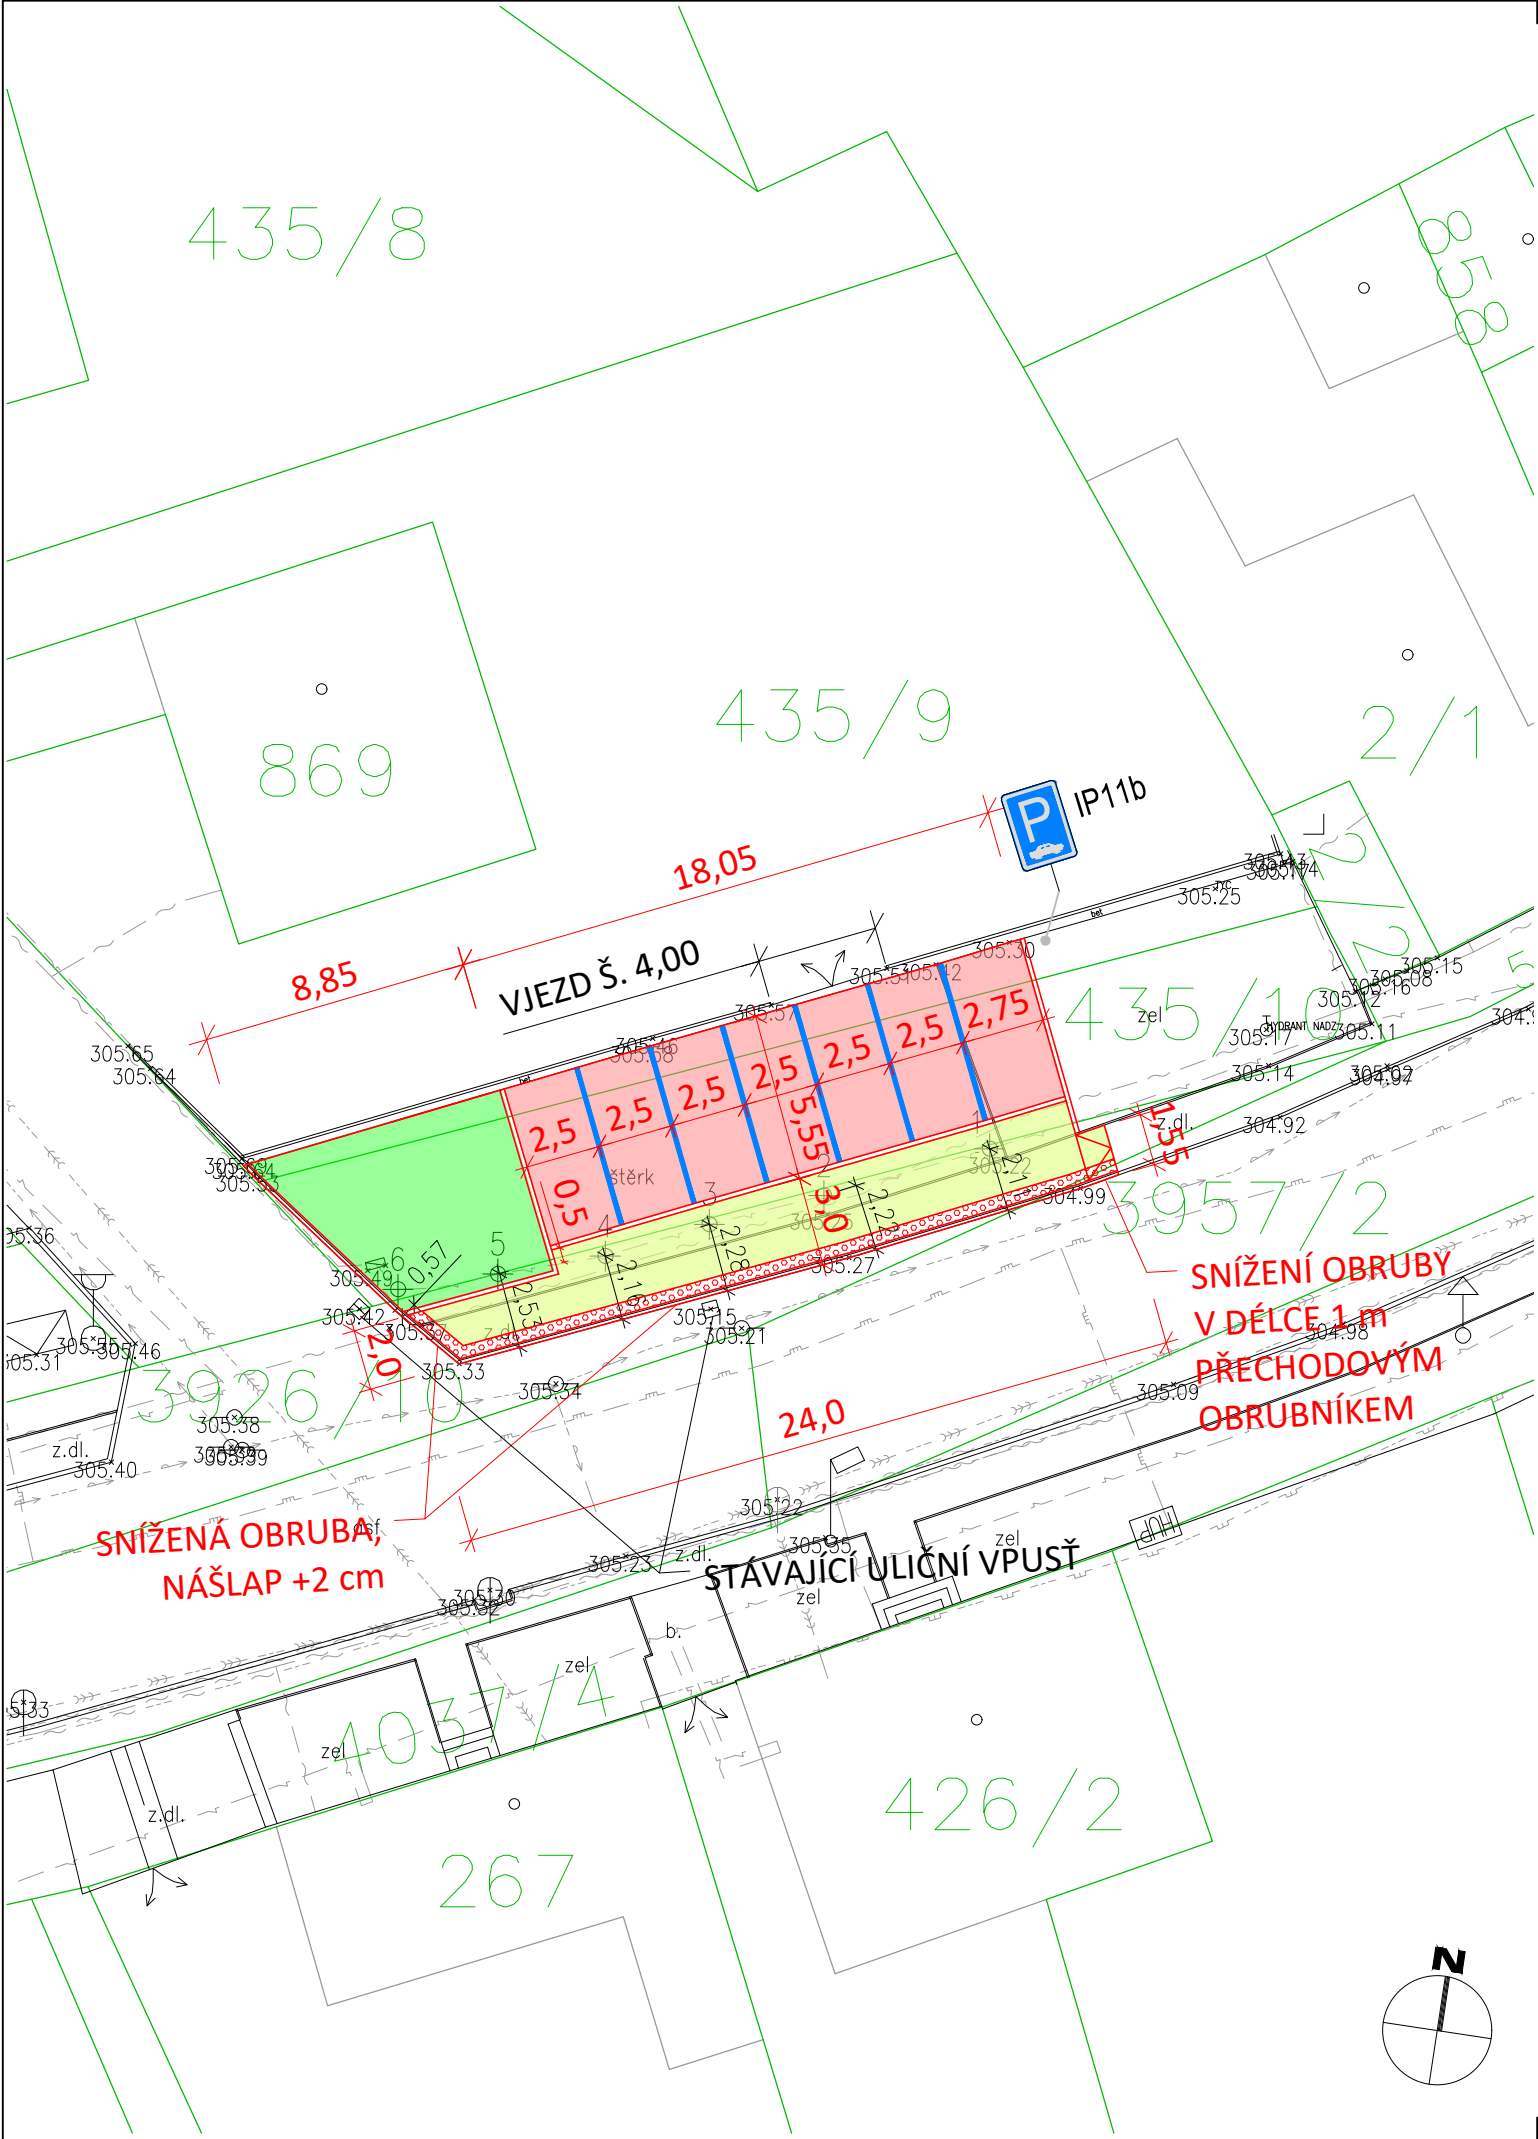

- LEGENDA
- HRANY NOVÉ
  - ZAMĚŘENÍ
  - HRANICE KATASTRU
  - VODOROVNÉ DOPRAVNÍ ZNAČENÍ
  - SVISLÉ DOPRAVNÍ ZNAČENÍ
  - PARKOVIŠTĚ
  - POJÍŽDĚNÝ CHODNÍK
  - PRVKY PRO NEVIDOMÉ - VAROVNÝ PÁS Š. 0,4 m
  - ZELEŇ

- LEGENDA IS
- IS\_CETIN KABEL
  - IS\_ČEZ NN PODZEMNÍ
  - IS\_ČEZ PODZEMNÍ METALICKÉ NAPĚTÍ
  - IS\_GASNET PLYNOVOD STL
  - IS\_GASNET PLYNOVOD NTL
  - IS\_SČVK VODOVOD ORIENTAČNÍ
  - IS\_SČVK KANALIZACE ORIENTAČNÍ

- IS\_ČEZ NN PODZEMNÍ
- 1 3 HLOUBKA 65 cm
  - 2 4 5 6 HLOUBKA 70 cm

## ČÁST D

SOUŘADNICOVÝ SYSTÉM S-JTSK, VÝŠKOVÝ SYSTÉM Bpv

|   |  |                                                                                            |  |                                                     |  |
|---|--|--------------------------------------------------------------------------------------------|--|-----------------------------------------------------|--|
| OBJEDNATEL:<br><b>Město Kryry</b><br>Hlavní 1,<br>439 81, Kryry<br>IČ: 00265080<br>DIČ: CZ00265080 |  | ZHOTOVITEL:<br><b>Ing. Miroslav Bělíček</b><br>Tovární 63<br>439 81, Kryry<br>IČ: 08230935 |  | NAVRHL / VYPRACOVAL:<br><b>Vojtěch Bělíček</b>      |  |
| <b>PARKOVIŠTĚ, UL. TOVÁRNÍ</b>                                                                     |  | ZODPOVĚDNÝ PROJEKTANT:<br><b>Ing. Miroslav Bělíček</b>                                     |  | TECHNICKÁ KONTROLA:<br><b>Ing. Miroslav Bělíček</b> |  |
|   |  | HLAVNÍ INŽENÝR PROJEKTU:<br><b>Ing. Miroslav Bělíček</b>                                   |  | ČÍSLO ZAKÁZKY:<br>22-001                            |  |
|   |  | AKCE:                                                                                      |  | DATUM:<br>07 / 2022                                 |  |
|   |  | ČÍSLO PŘÍLOHY:<br><b>D.2</b>                                                               |  | FORMÁT:<br>2 x A4                                   |  |
| NÁZEV PŘÍLOHY:<br><b>SITUACE</b>                                                                   |  | MĚŘÍTKO:<br>1 : 250                                                                        |  | REVIZE:                                             |  |
|   |  | STUPEŇ PD:<br><b>DSP</b>                                                                   |  | PARÉ:                                               |  |