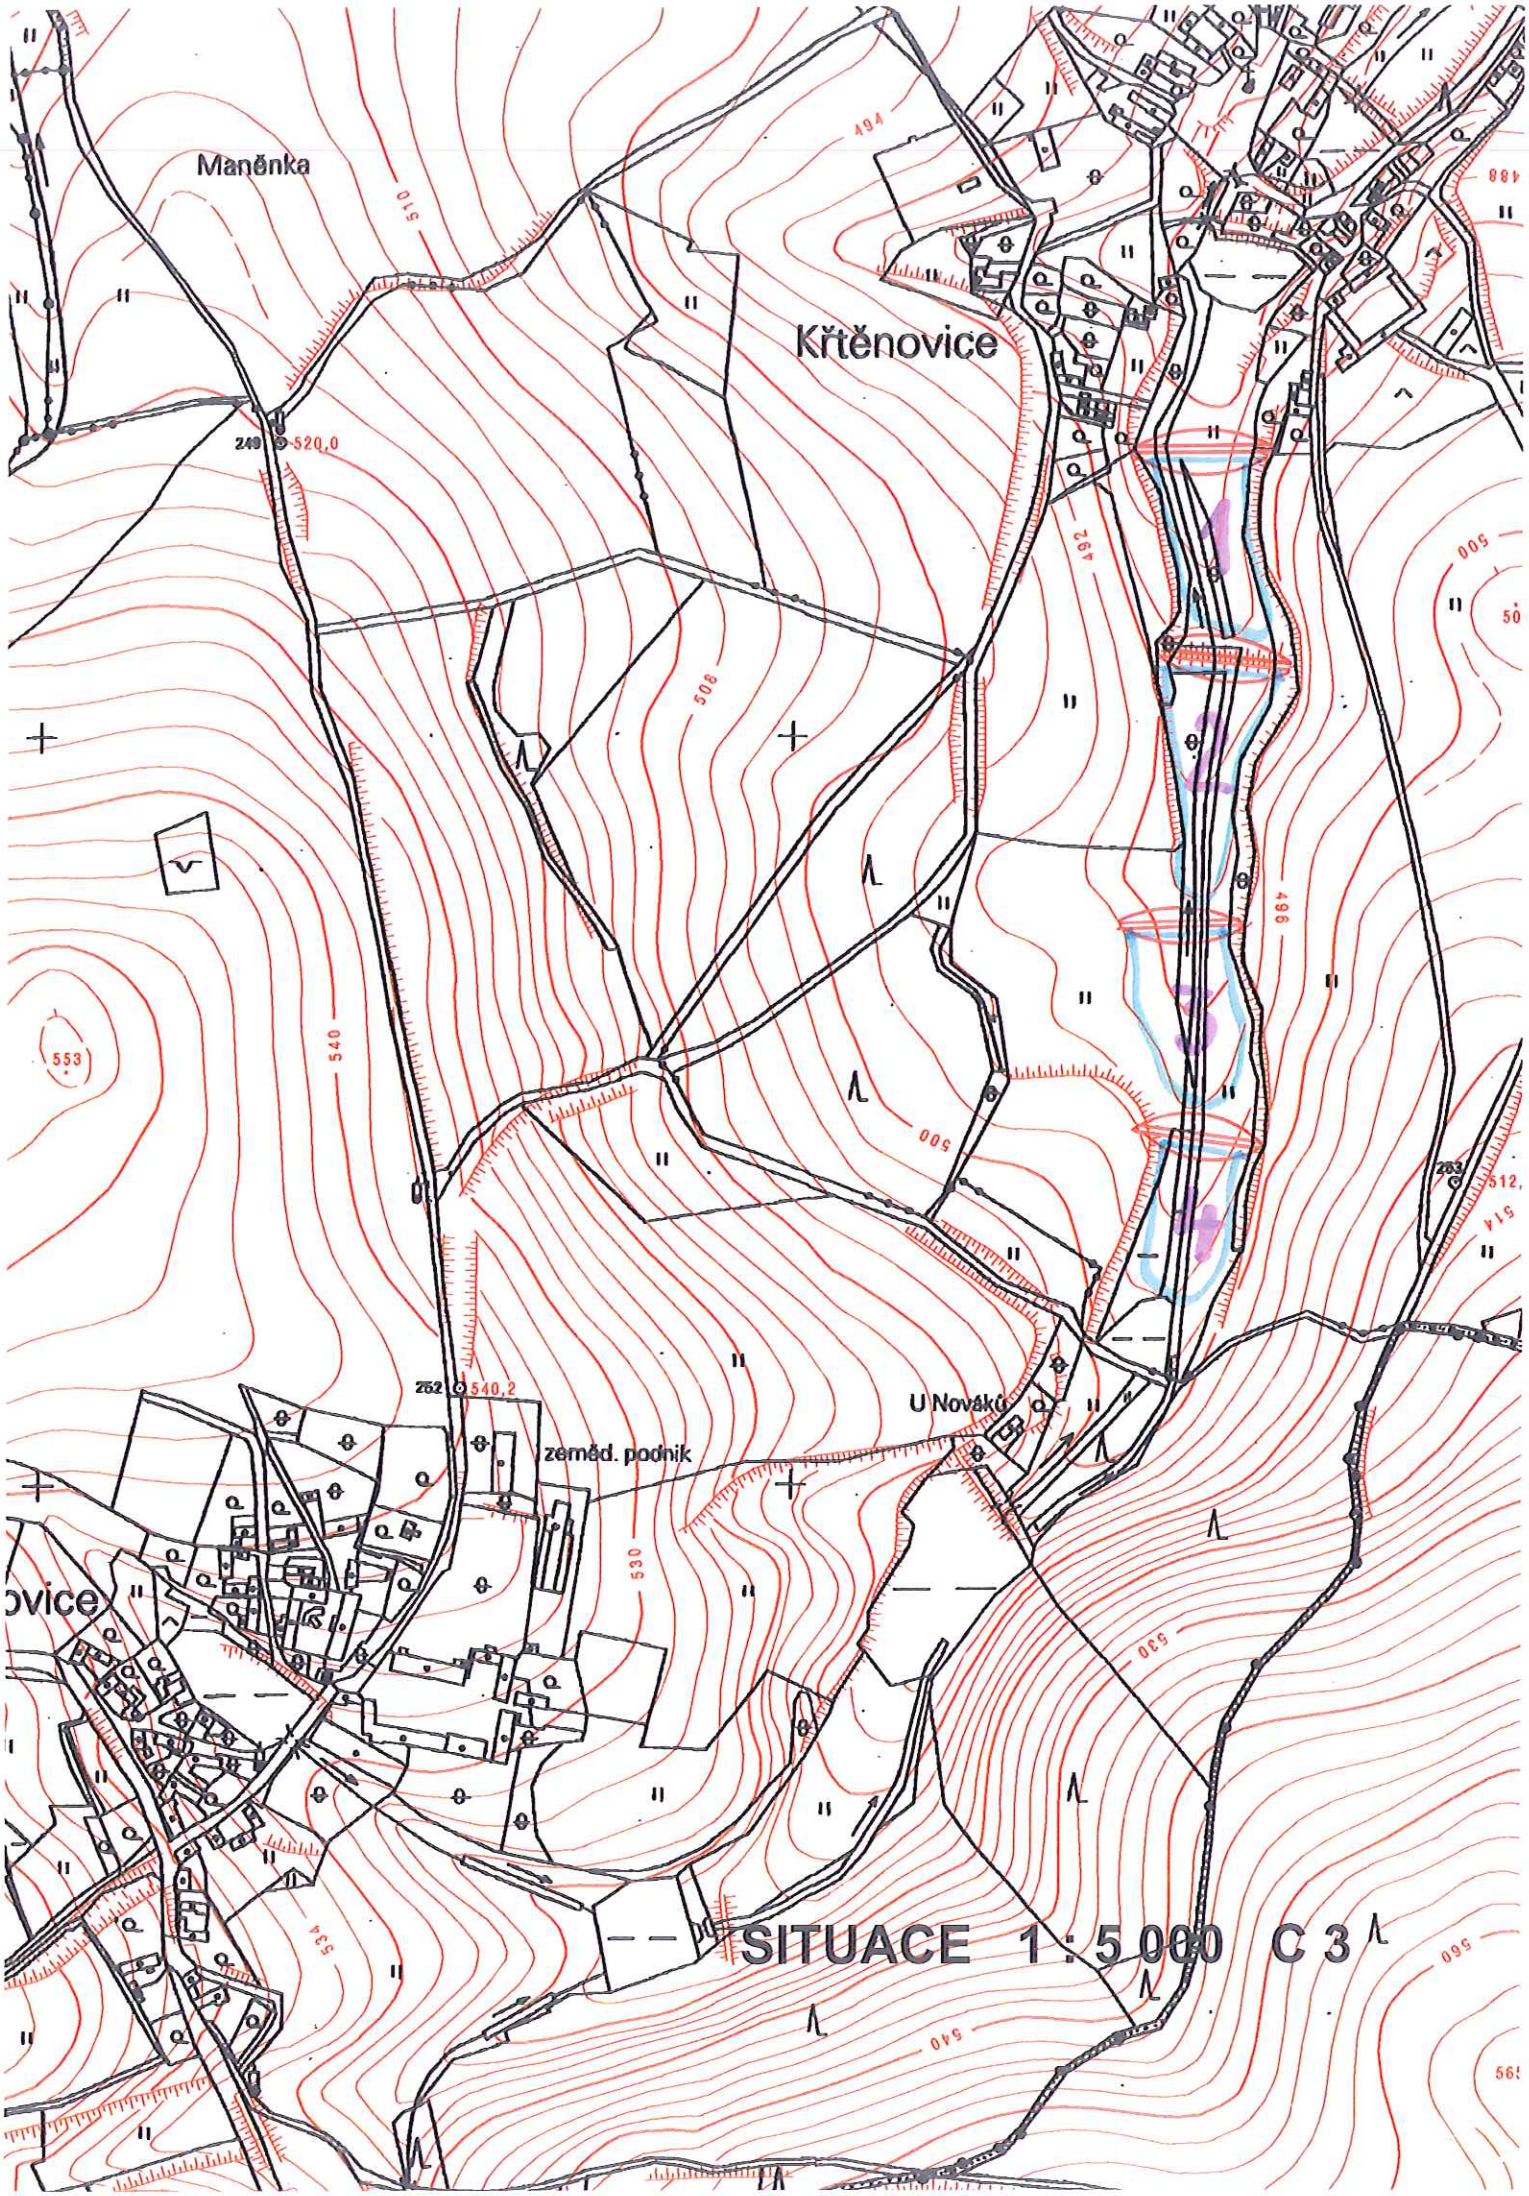

Maněnka
Křtěnovice
249
520,0
252
540,2
U Nováků
zeměd. podnik
SITUACE 1 : 5 000 C 3