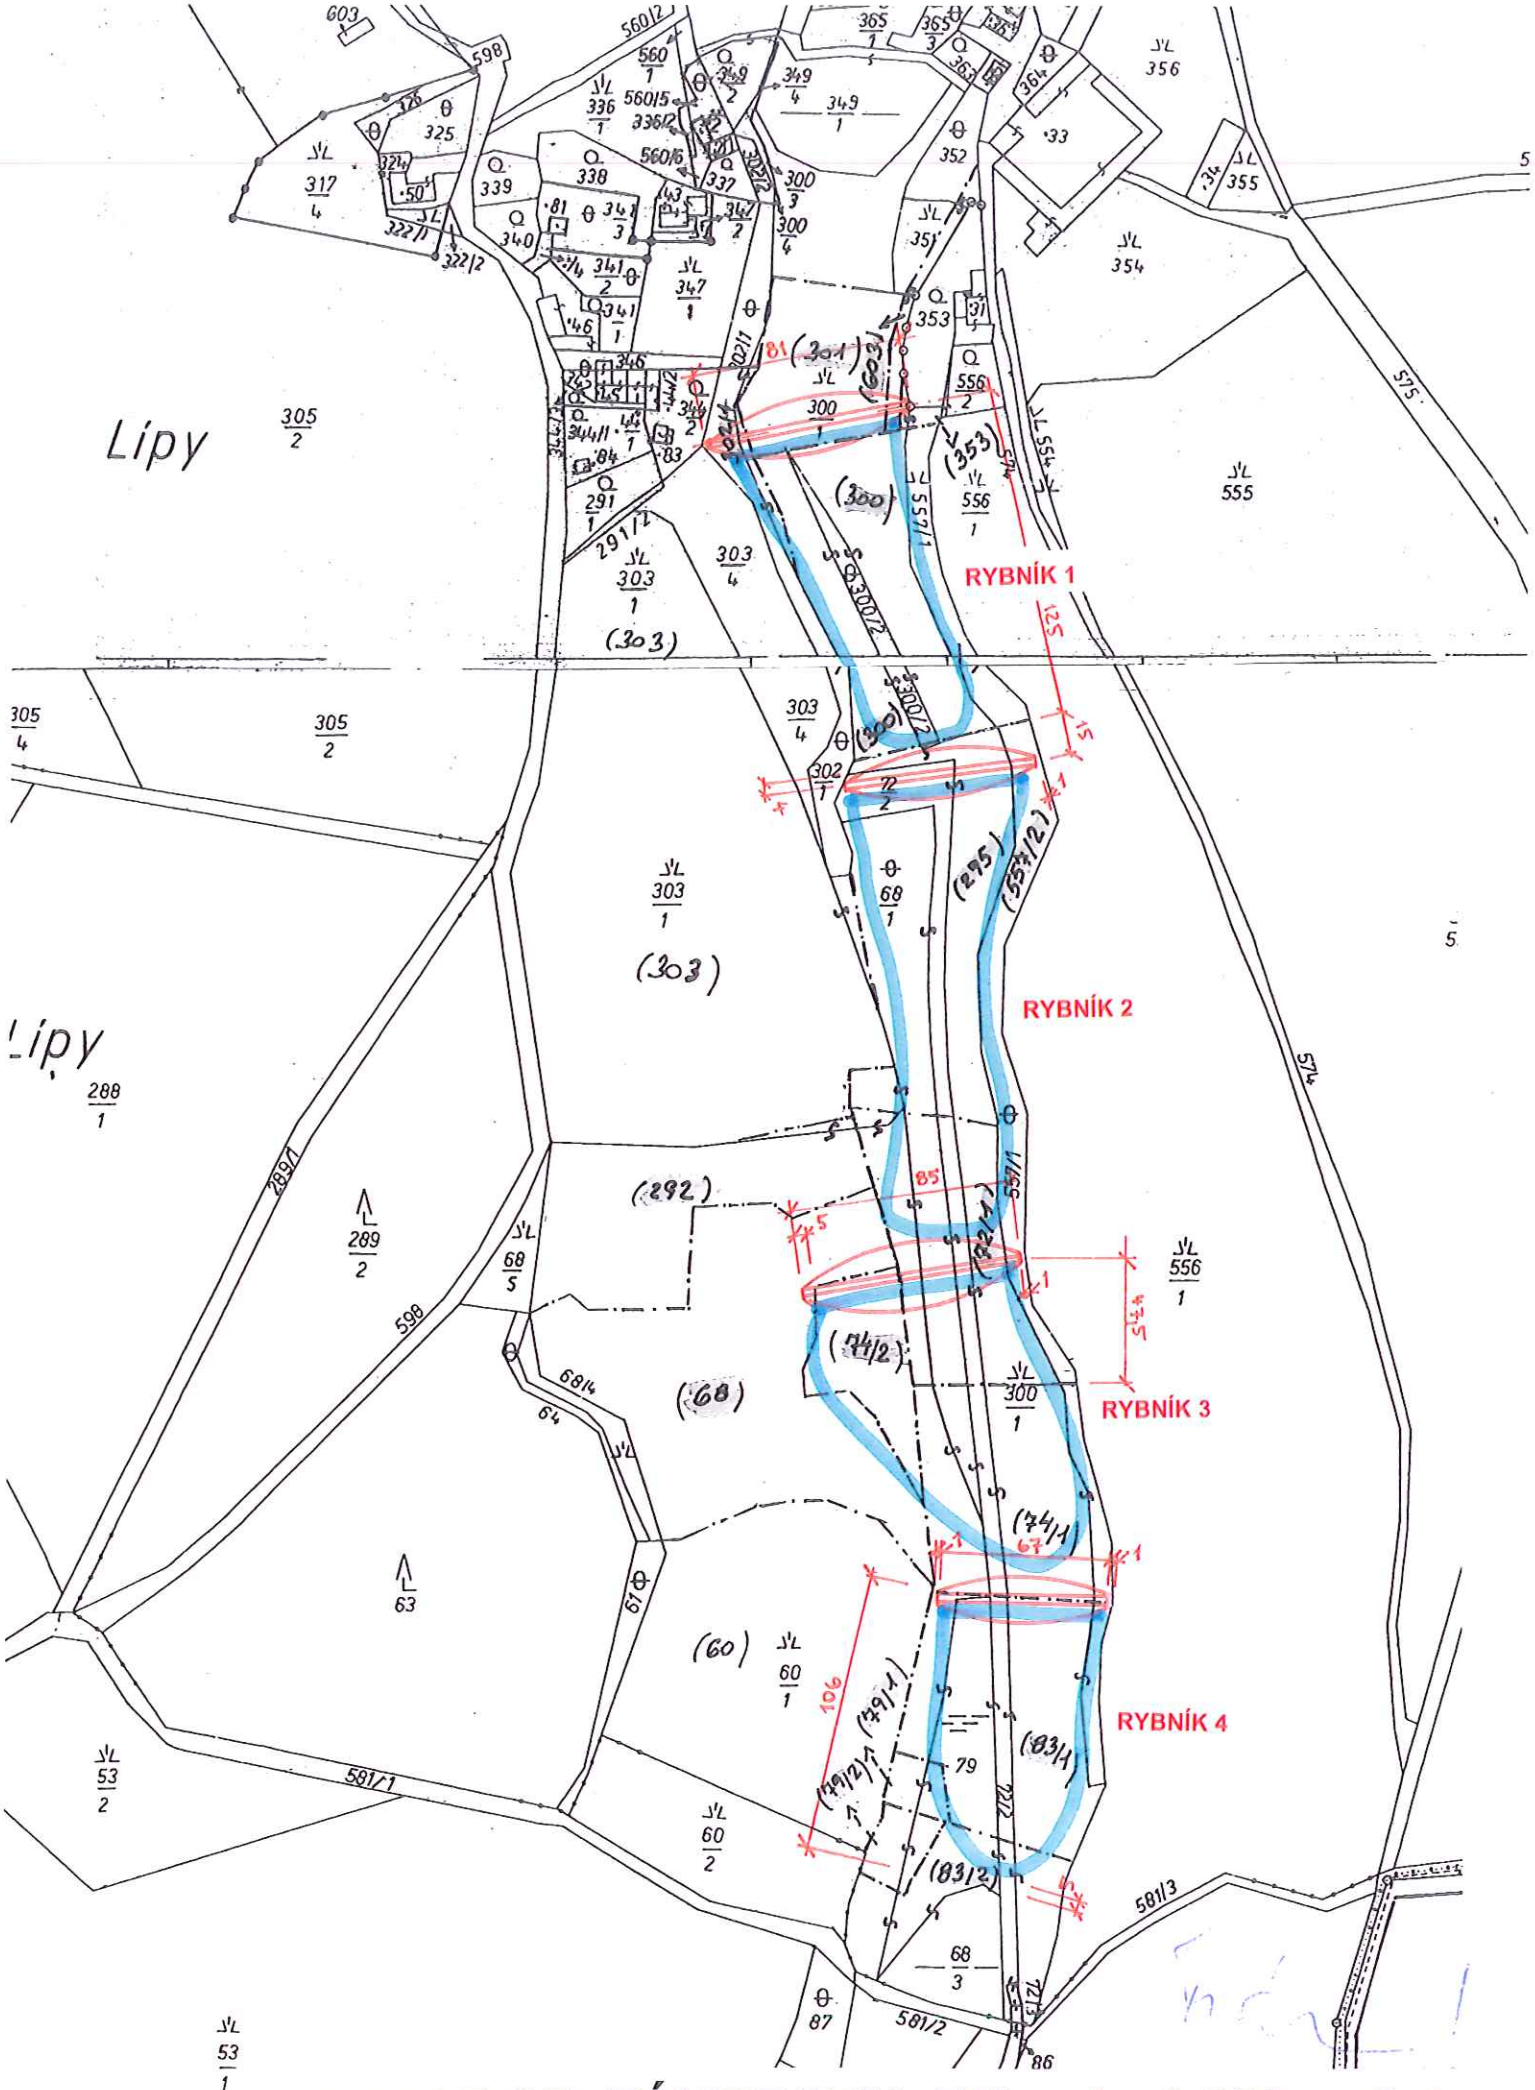

SITUACE SE ZÁKRESEM PK 1 : 2 880 C 4