


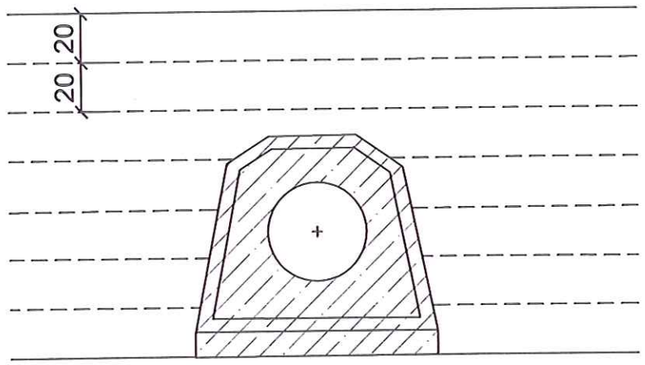

RUČNÍ HUTNÍCÍ NÁSTROJE

VELKÁ HUTNÍCÍ TECHNIKA

MALÁ HUTNÍCÍ TECHNIKA

VARIANTA : BETONOVÁ SEDLA

ING. VILÉM ŠEDIVÝ
PROJEKTOVÁ ČINNOST
IČ 11339659

STAVEBNÍK: **RYBÁŘSTVÍ KŘTĚNOVICE, S.R.O.,** **KŘTĚNOVICE 5, 391 43 NOVÁ VES U MLADÉ VOŽICE**	ČÍSLO VÝKRESU: **D 10**
AKCE - OBJEKT: **VÝSTAVBA VODNÍCH NÁDRŽÍ** **V K.Ú. KŘTĚNOVICE**	PARE Č.:
PŘÍLOHA: **RYBNÍK 1 - ZAKOTVENÍ POTRUBÍ PŘED BETONÁŽÍ**	MĚŘÍTKO: **1:25**