

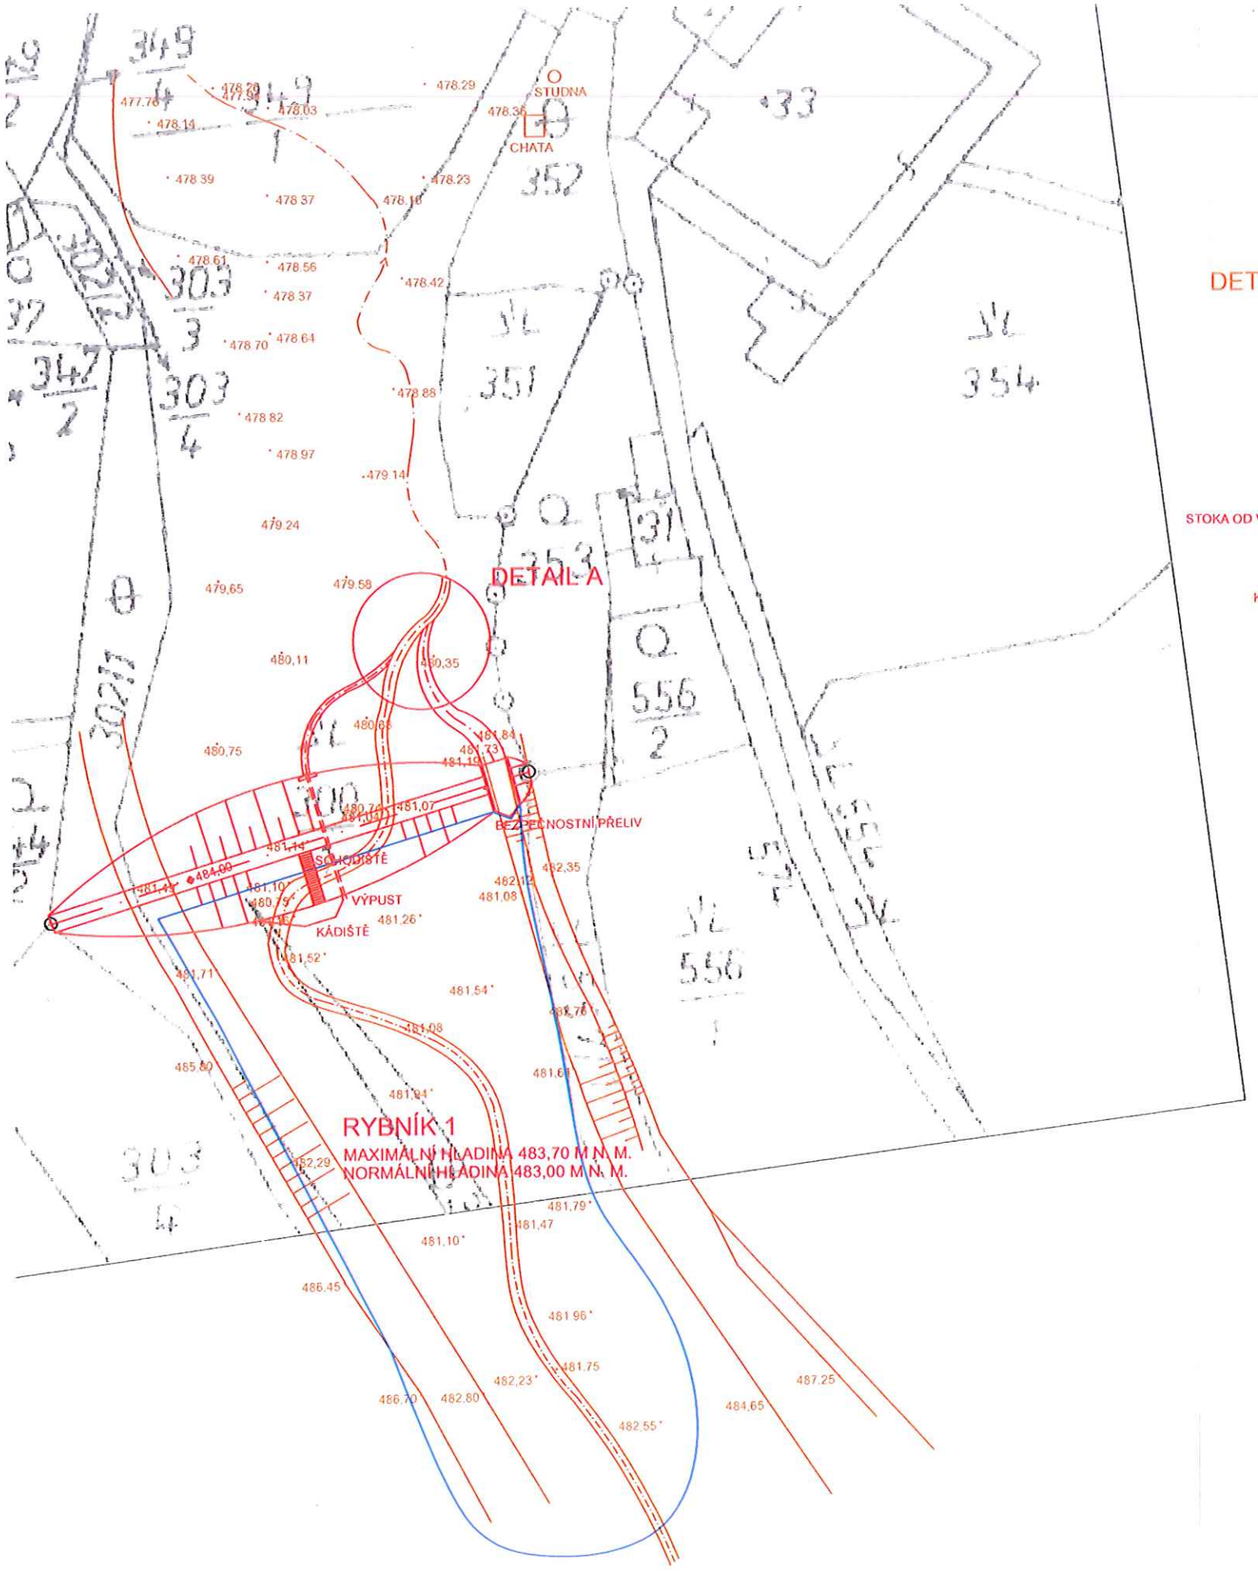



DETAIL A

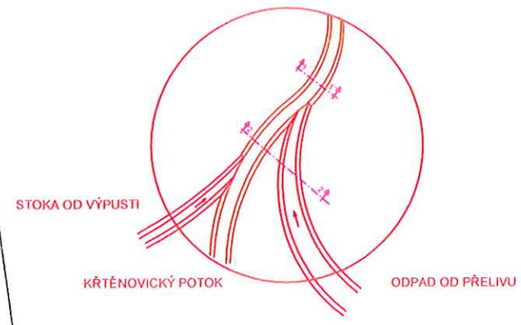

ŘEZ 1 - 1´

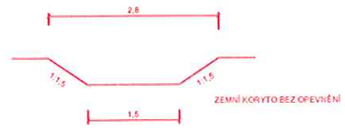

ŘEZ 2 - 2´

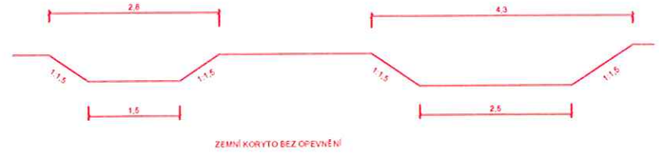

Ing. VILÉM ŠEDIVÝ autorizovaný inženýr pro vodohospodářské stavby ČKAIT - 0100622

ING. VILÉM ŠEDIVÝ **PROJEKTOVÁ ČINNOST**	**IČ 11339659**
STAVEBNÍK: **RYBÁŘSTVÍ KŘTĚNOVICE, S.R.O., KŘTĚNOVICE 5, 391 43 NOVÁ VES U MLADÉ VOŽICE**	ČÍSLO VÝKRESU: **D 1**
AKCE - OBJEKT: **VÝSTAVBA VODNÍCH NÁDRŽÍ V K.Ú. KŘTĚNOVICE**	PARE Č.:
PŘÍLOHA: **SITUACE 1**	MĚŘÍTKO: **1 : 1000**