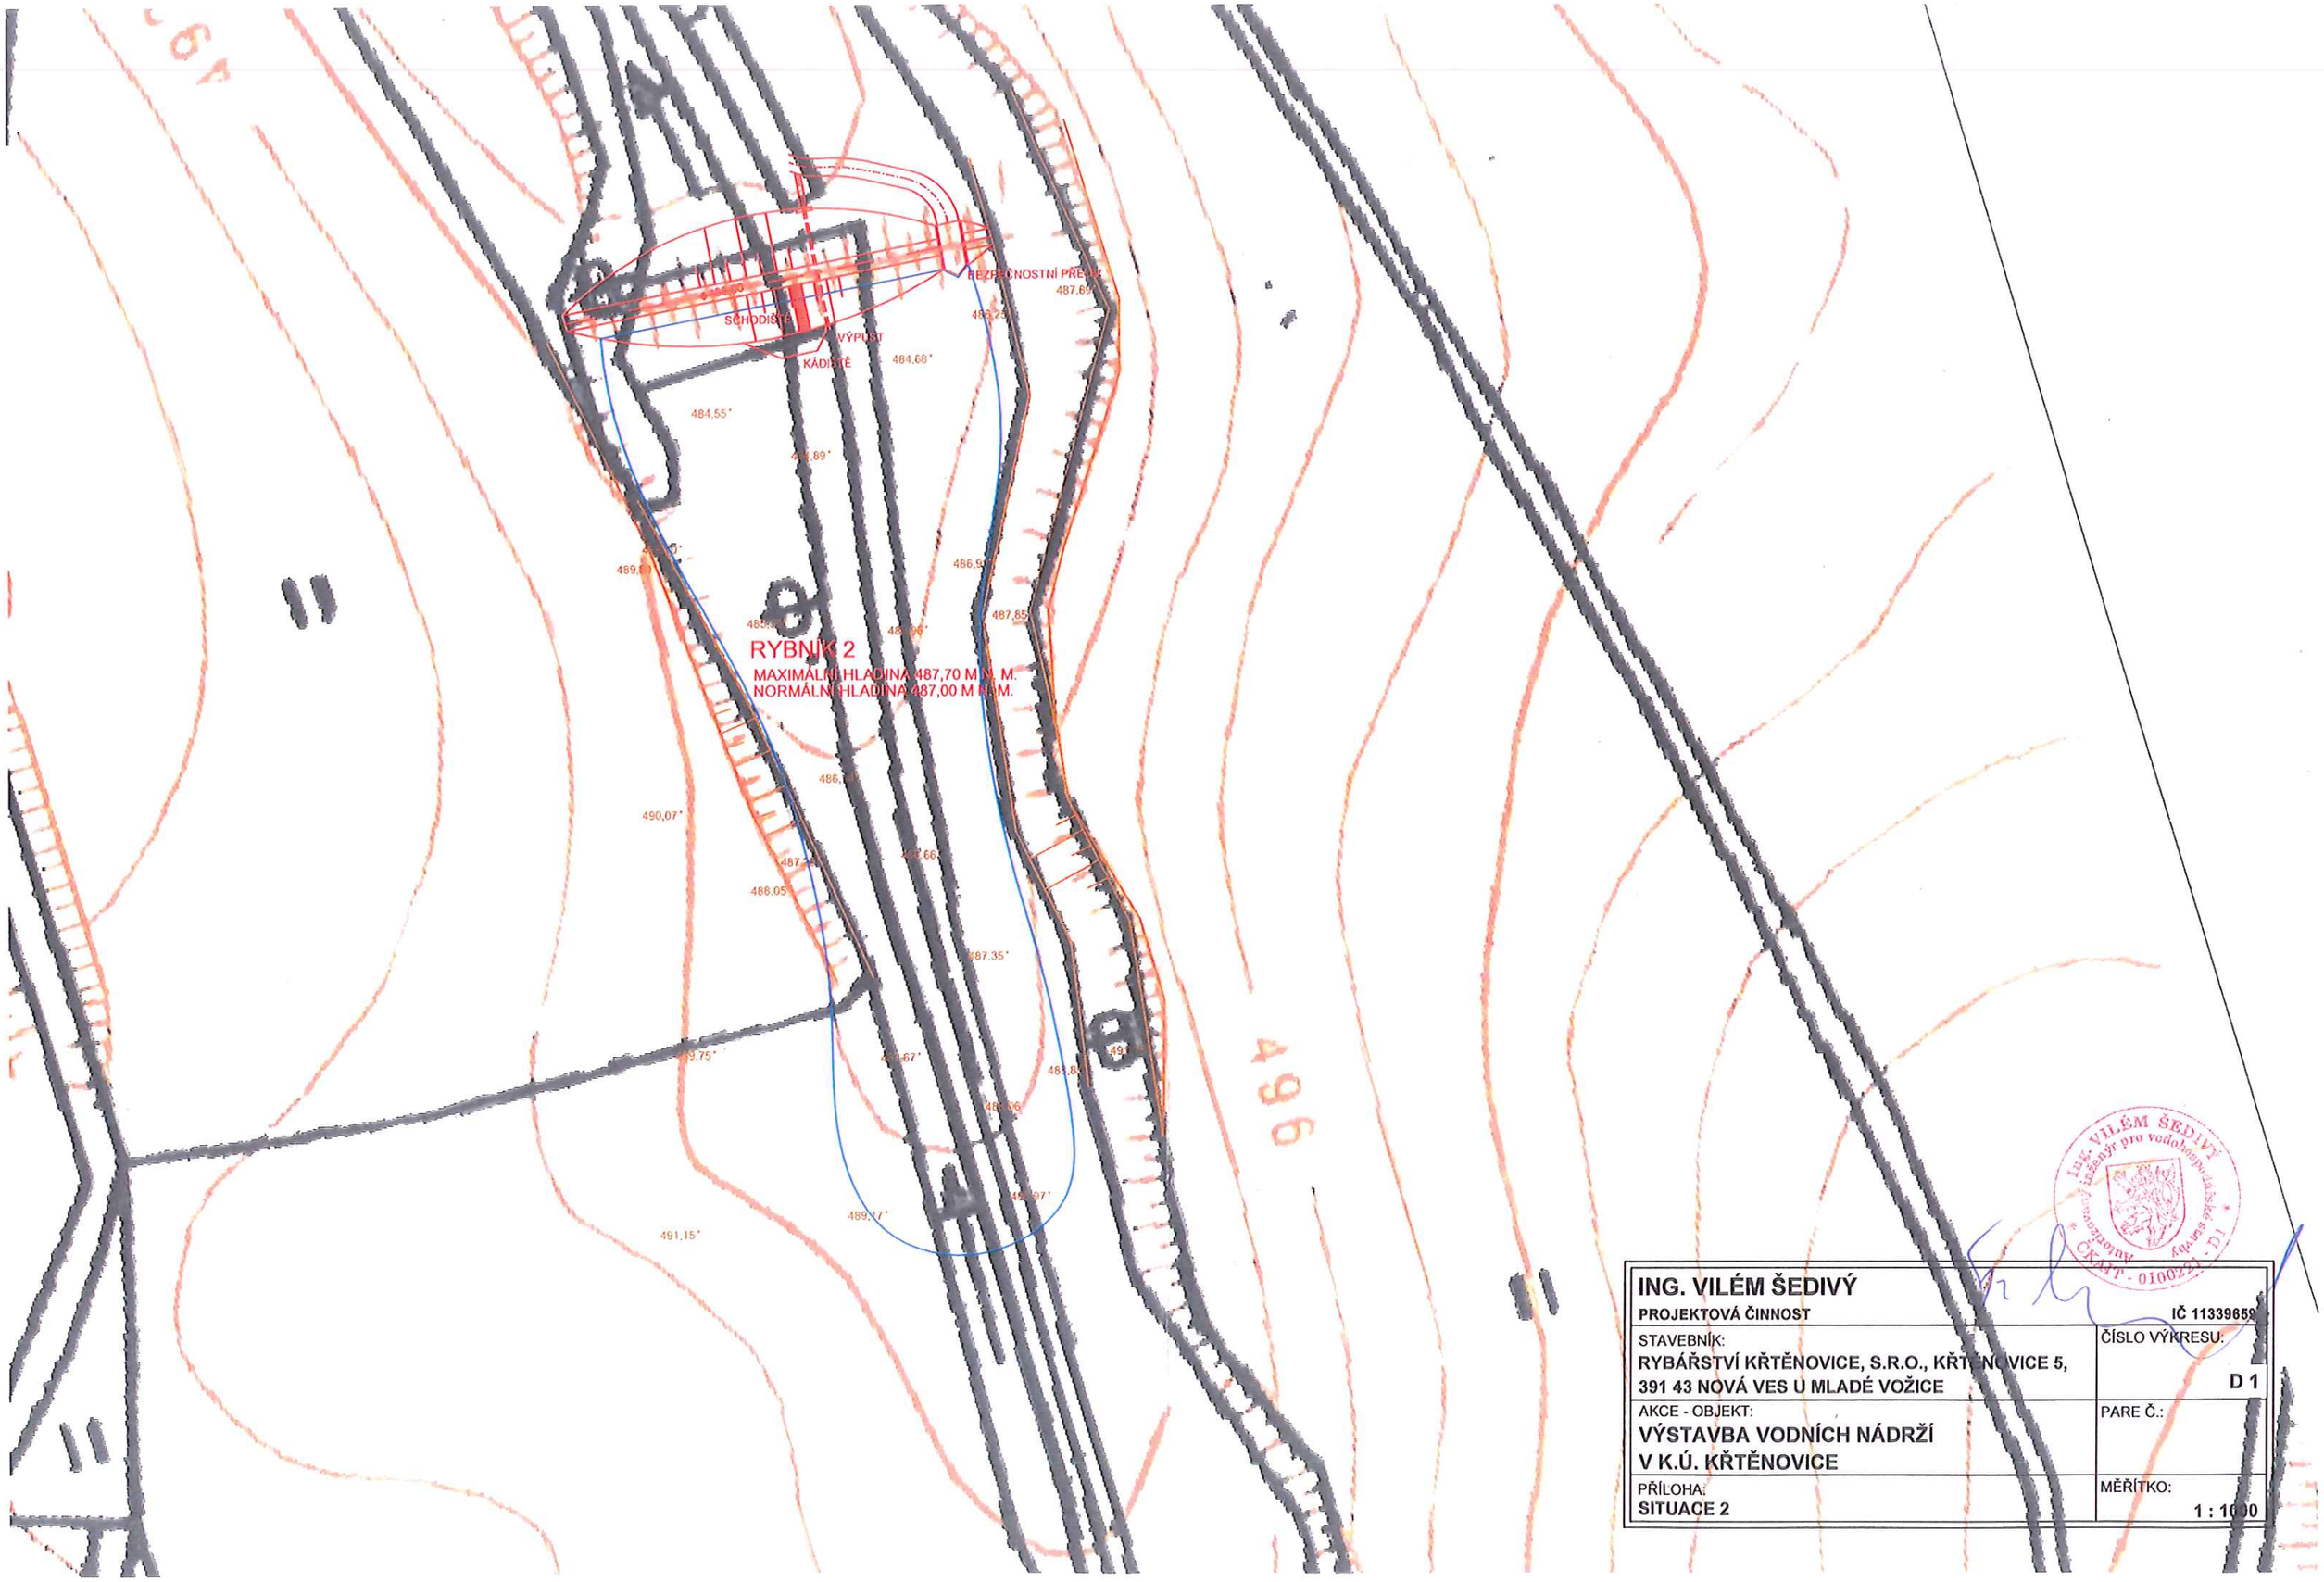


ING. VILÉM ŠEDIVÝ **PROJEKTOVÁ ČINNOST**	**IČ 11339659**
STAVEBNÍK: **RYBÁŘSTVÍ KŘTĚNOVICE, S.R.O., KŘTĚNOVICE 5, 391 43 NOVÁ VES U MLADÉ VOŽICE**	ČÍSLO VÝKRESU: **D 1**
AKCE - OBJEKT: **VÝSTAVBA VODNÍCH NÁDRŽÍ V K.Ú. KŘTĚNOVICE**	PARE Č.:
PŘÍLOHA: **SITUACE 2**	MĚŘÍTKO: **1 : 1000**

Ing. VILÉM ŠEDIVÝ
inženýr pro vodohospodářské stavby
Autorizovaný inženýr - ČKAIT - 0100222