
RYBNÍK 2
MAXIMÁLNÍ HLADINA 487,70 M N. M.
NORMÁLNÍ HLADINA 487,00 M N. M.

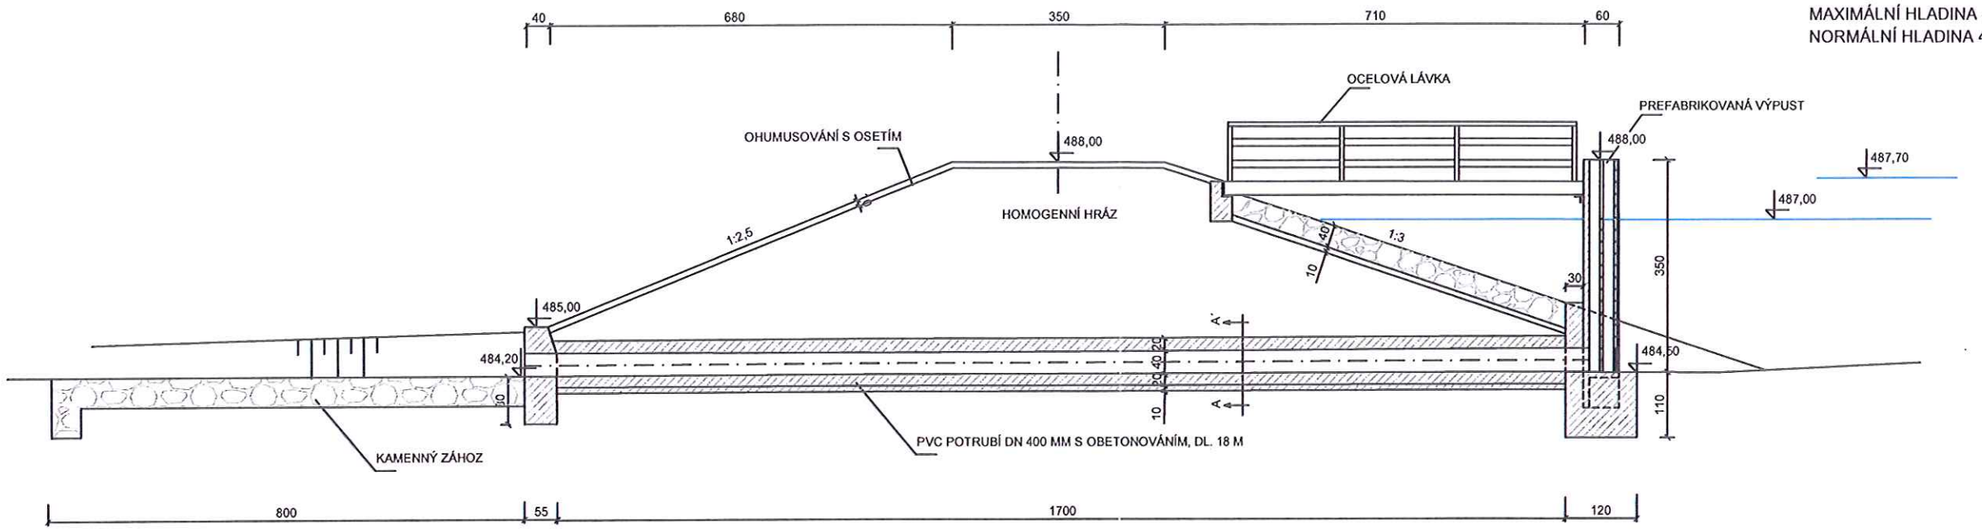

ING. VILÉM ŠEDIVÝ **PROJEKTOVÁ ČINNOST**	**IČ 11339659**
STAVEBNÍK: **RYBÁŘSTVÍ KŘTĚNOVICE, S.R.O.,** **KŘTĚNOVICE 5, 391 43 NOVÁ VES U MLADÉ VOŽICE**	ČÍSLO VÝKRESU: **D 2**
AKCE - OBJEKT: **VÝSTAVBA VODNÍCH NÁDRŽÍ** **V K.Ú. KŘTĚNOVICE**	PARE Č.:
PŘÍLOHA: **RYBNÍK 2 - ŘEZ VÝPUSTÍ**	MĚŘÍTKO: **1 : 100**