

OCELOVÝ POKLOP


VRCH VÝPUSTI 488,00

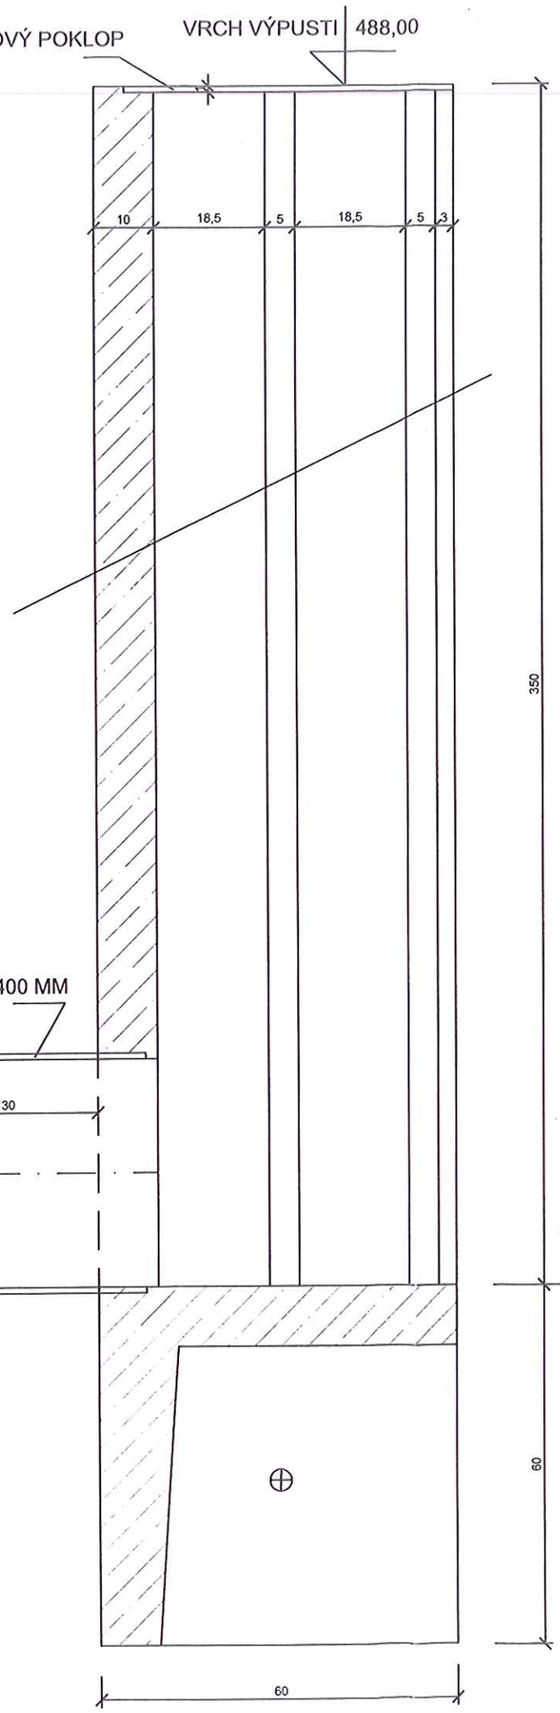

SMRKOVÉ DLUŽE

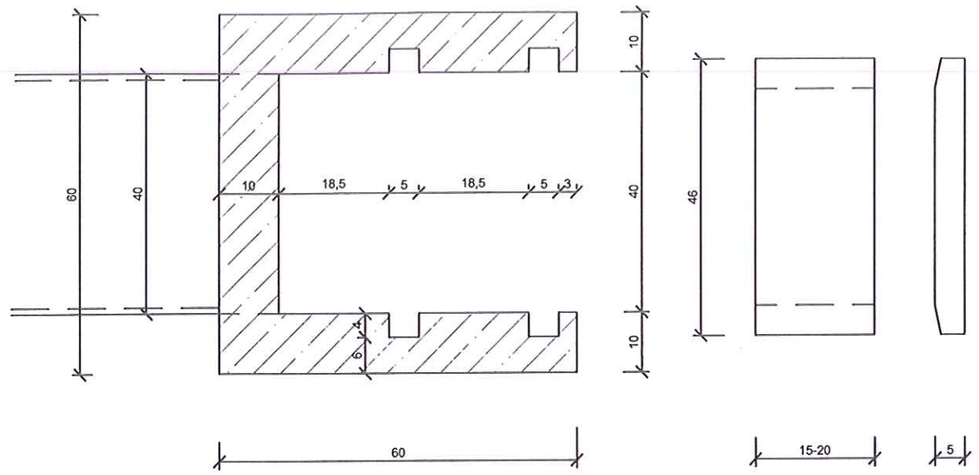


OCELOVÁ MŘÍŽKA S MEZERAMI 2 CM

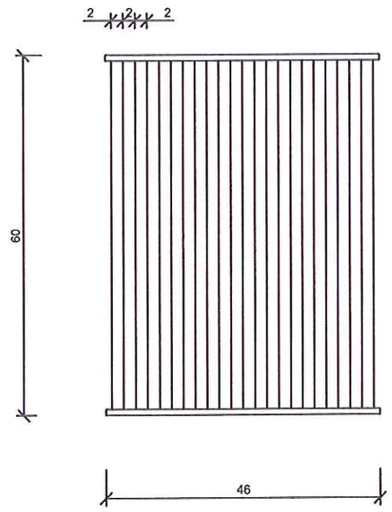

DETAIL A - A´ 1 : 20

VÝZTUŽ SVAŘOVANOU SÍTÍ KARI KZ 60
S VELIKOSTÍ OK 100 x 100 x 10 x 10 MM

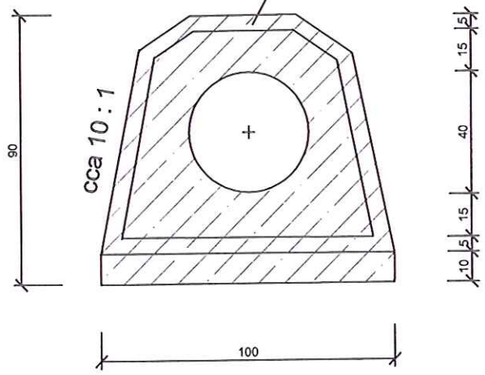

ING. VILÉM ŠEDIVÝ **PROJEKTOVÁ ČINNOST**	**IČ 11339659**
STAVEBNÍK: **RYBÁŘSTVÍ KŘTĚNOVICE, S.R.O.,** **KŘTĚNOVICE 5, 391 43 NOVÁ VES U MLADÉ VOŽICE**	ČÍSLO VÝKRESU: **D 3**
AKCE - OBJEKT: **VÝSTAVBA VODNÍCH NÁDRŽÍ** **V K.Ú. KŘTĚNOVICE**	PARE Č.:
PŘÍLOHA: **RYBNÍK 2 - DETAIL VÝPUSTI**	MĚŘÍTKO: **1 : 10**