
RYBNÍK 2

MAXIMÁLNÍ HLADINA 487,70 m n.m.
NORMÁLNÍ HLADINA 487,00 m n.m.

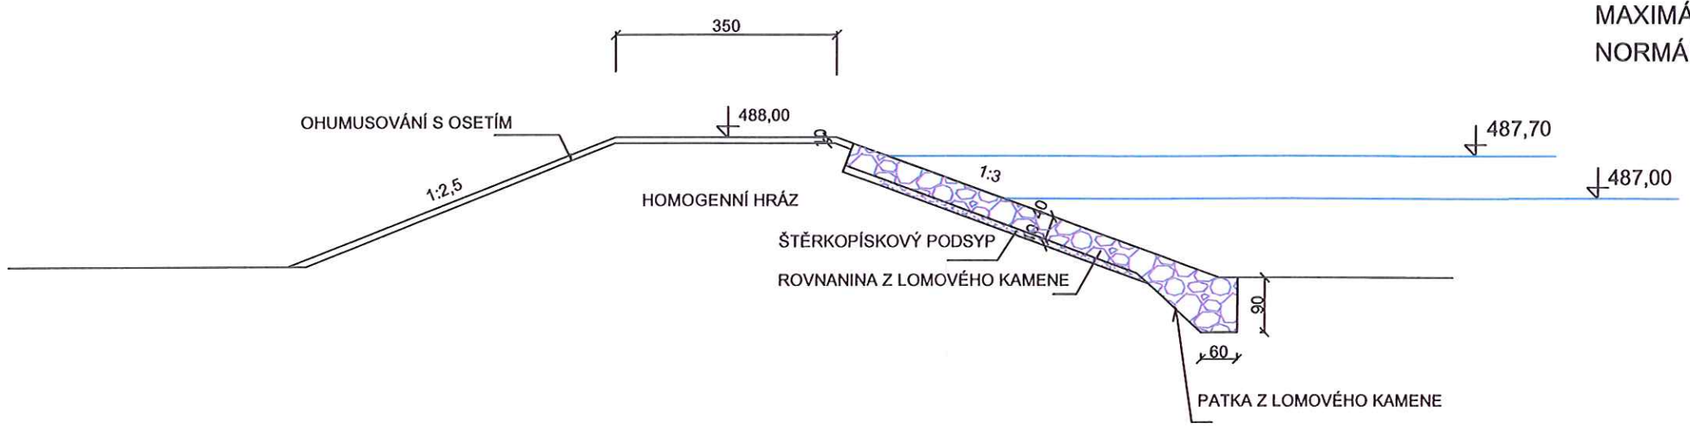

ING. VILÉM ŠEDIVÝ **PROJEKTOVÁ ČINNOST**	**IČ 11339659**
STAVEBNÍK: **RYBÁŘSTVÍ KŘTĚNOVICE, S.R.O., KŘTĚNOVICE 5** **391 43 NOVÁ VES U MLADÉ VOŽICE**	ČÍSLO VÝKRESU: **D 4**
AKCE - OBJEKT: **VÝSTAVBA VODNÍCH NÁDRŽÍ V K.Ú. KŘTĚNOVICE**	PARE Č.:
PŘÍLOHA: **VZOROVÝ PŘÍČNÝ PROFIL 2**	MĚŘÍTKO: **1 : 100**