

RYBNÍK 2

MAXIMÁLNÍ HLADINA 487,70 M N. M.
NORMÁLNÍ HLADINA 487,00 M N. M.


PŮDORYS

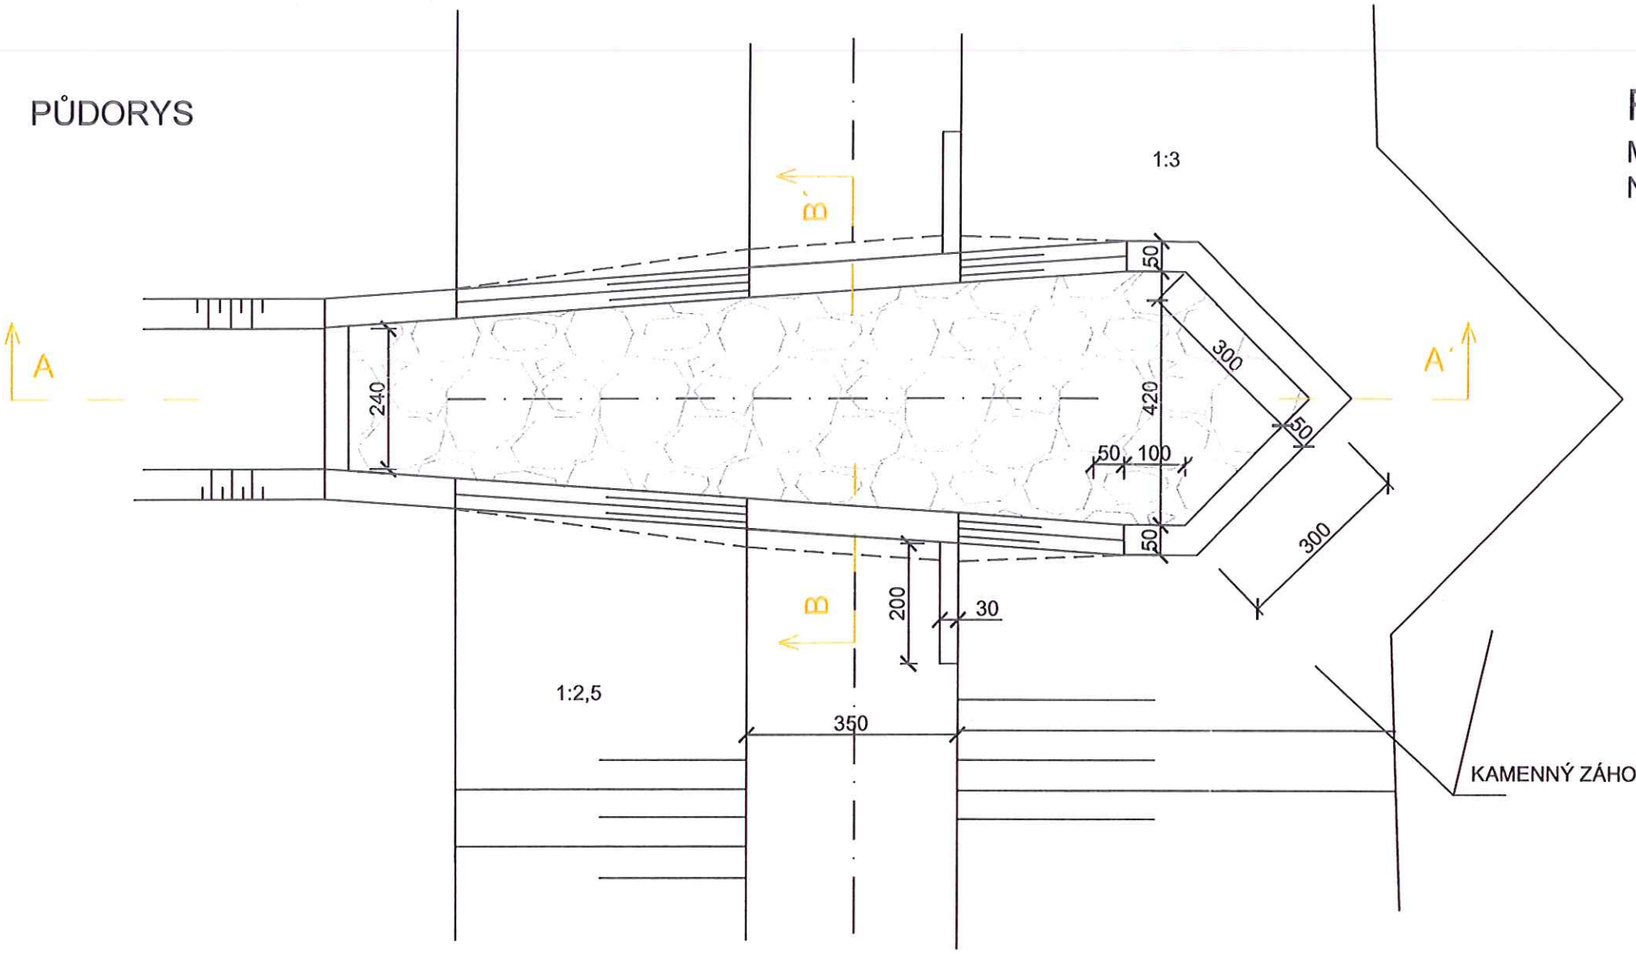

PŘÍČNÝ ŘEZ B - B´

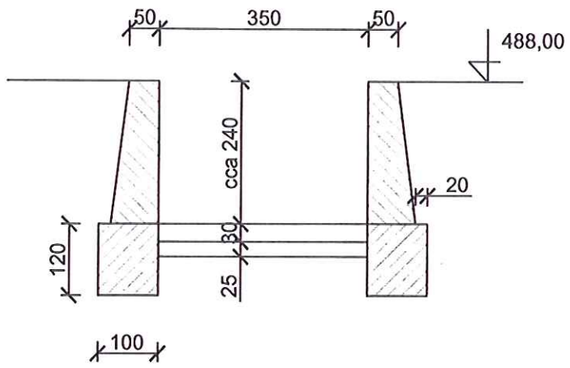

PODÉLNÝ ŘEZ A - A´

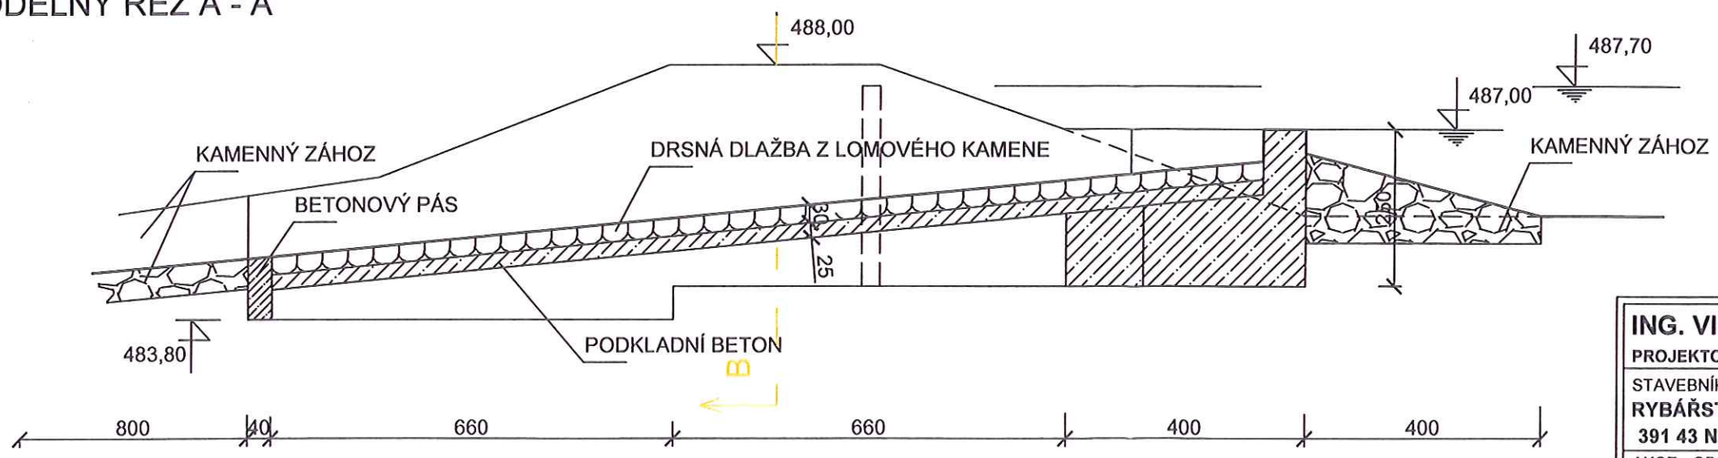

ING. VILÉM ŠEDIVÝ **PROJEKTOVÁ ČINNOST**	**IČ 11339659**
STAVEBNÍK: **RYBÁŘSTVÍ KŘTĚNOVICE,S.R.O., KŘTĚNOVICE 5, 391 43 NOVÁ VES U MLADÉ VOŽICE**	ČÍSLO VÝKRESU: **D 5**
AKCE - OBJEKT: **VÝSTAVBA VODNÍCH NÁDRŽÍ V K.Ú. KŘTĚNOVICE**	PARE Č.:
PŘÍLOHA: **BEZPEČNOSTNÍ PŘELIV RYBNÍKA 2**	MĚŘÍTKO: **1 : 100**