

RYBNÍK 2

MAXIMÁLNÍ HLADINA 487,70 M N. M.
MINIMÁLNÍ HLADINA 487,00 M N. M.

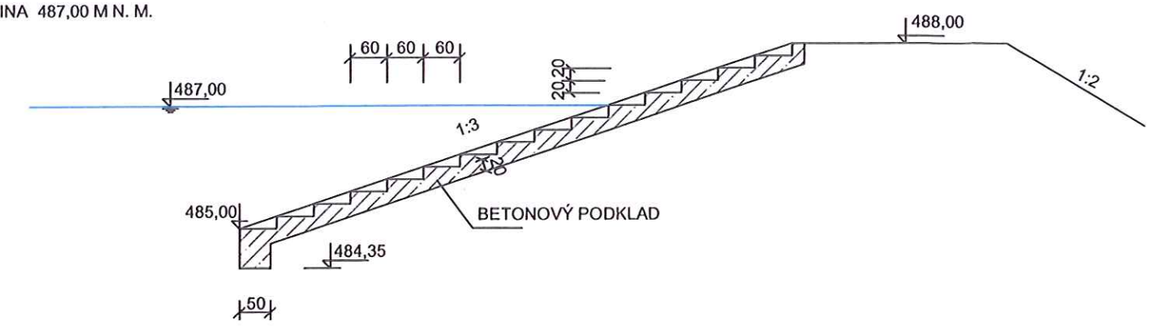

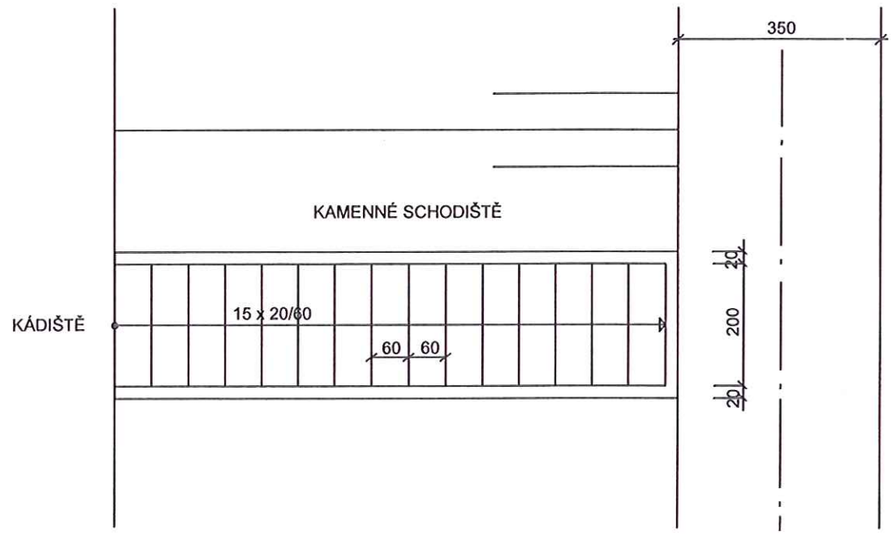

ING. VILÉM ŠEDIVÝ **PROJEKTOVÁ ČINNOST**	**IČ 11339659**
STAVEBNÍK: **RYBÁŘSTVÍ KŘTĚNOVICE,S.R.O., KŘTĚNOVICE 5,** **391 43 NOVÁ VES U MLADÉ VOŽICE**	ČÍSLO VÝKRESU: **D 6**
AKCE - OBJEKT: **VÝSTAVBA VODNÍCH NÁDRŽÍ** **V K.Ú. KŘTĚNOVICE**	PARE Č.:
PŘÍLOHA: **SCHODIŠTĚ 2**	MĚŘÍTKO: **1 : 100**