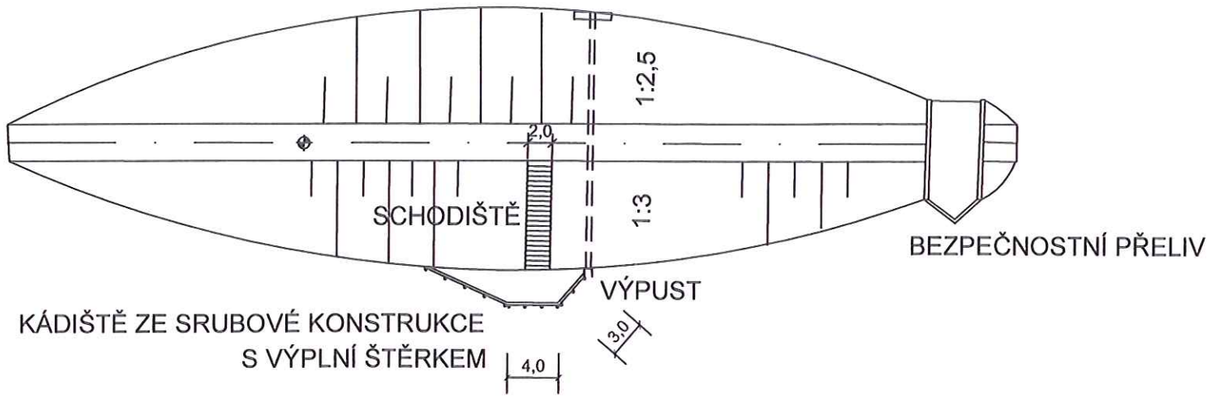


ING. VILÉM ŠEDIVÝ PROJEKTOVÁ ČINNOST	IČ 11339659
STAVEBNÍK: **RYBÁŘSTVÍ KŘTĚNOVICE,S.R.O., KŘTĚNOVICE 5,** **391 43 NOVÁ VES U MLADÉ VOŽICE**	ČÍSLO VÝKRESU: **D 7**
AKCE - OBJEKT: **VÝSTAVBA VODNÍCH NÁDRŽÍ** **V K.Ú. KŘTĚNOVICE**	PARE Č.:
PŘÍLOHA: **KÁDIŠTĚ**	MĚŘÍTKO: **1 : 50**