

PODÉLNÝ ŘEZ

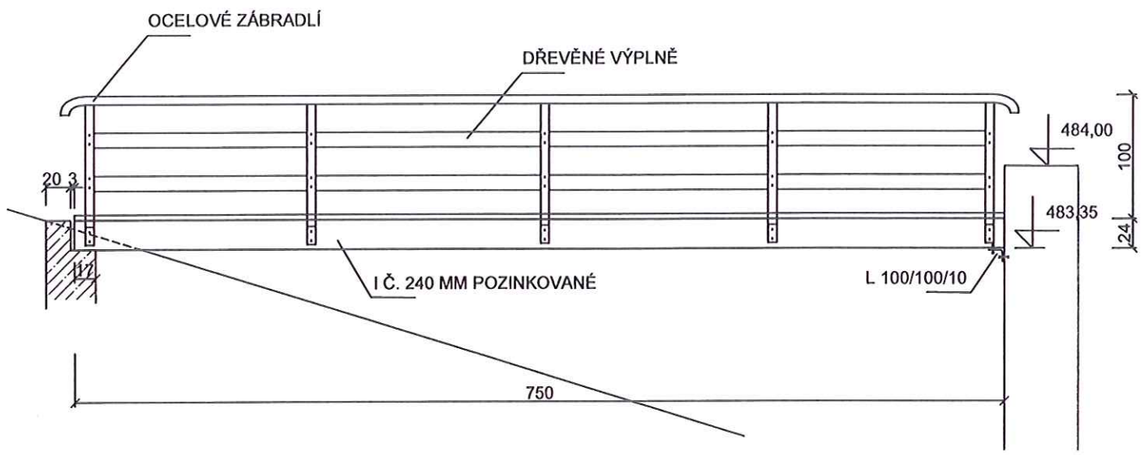

PŘÍČNÝ ŘEZ

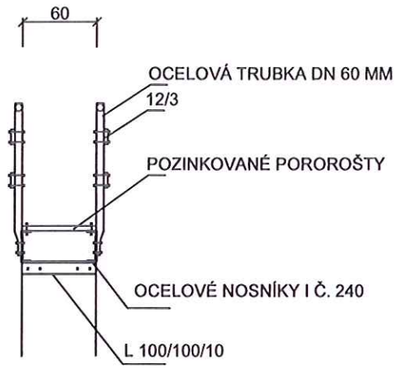

ING. VILÉM ŠEDIVÝ **PROJEKTOVÁ ČINNOST**	**IČ 11339659**
STAVEBNÍK: **RYBÁŘSTVÍ KŘTĚNOVICE, S.R.O.,** **KŘTĚNOVICE 5, 391 43 NOVÁ VES U MLADÉ VOŽICE**	ČÍSLO VÝKRESU: **D 8**
AKCE - OBJEKT: **VÝSTAVBA VODNÍCH NÁDRŽÍ** **V K.Ú. KŘTĚNOVICE**	PARE Č.:
PŘÍLOHA: **RYBNÍK 1 - LÁVKA**	MĚŘÍTKO: **1 : 50**