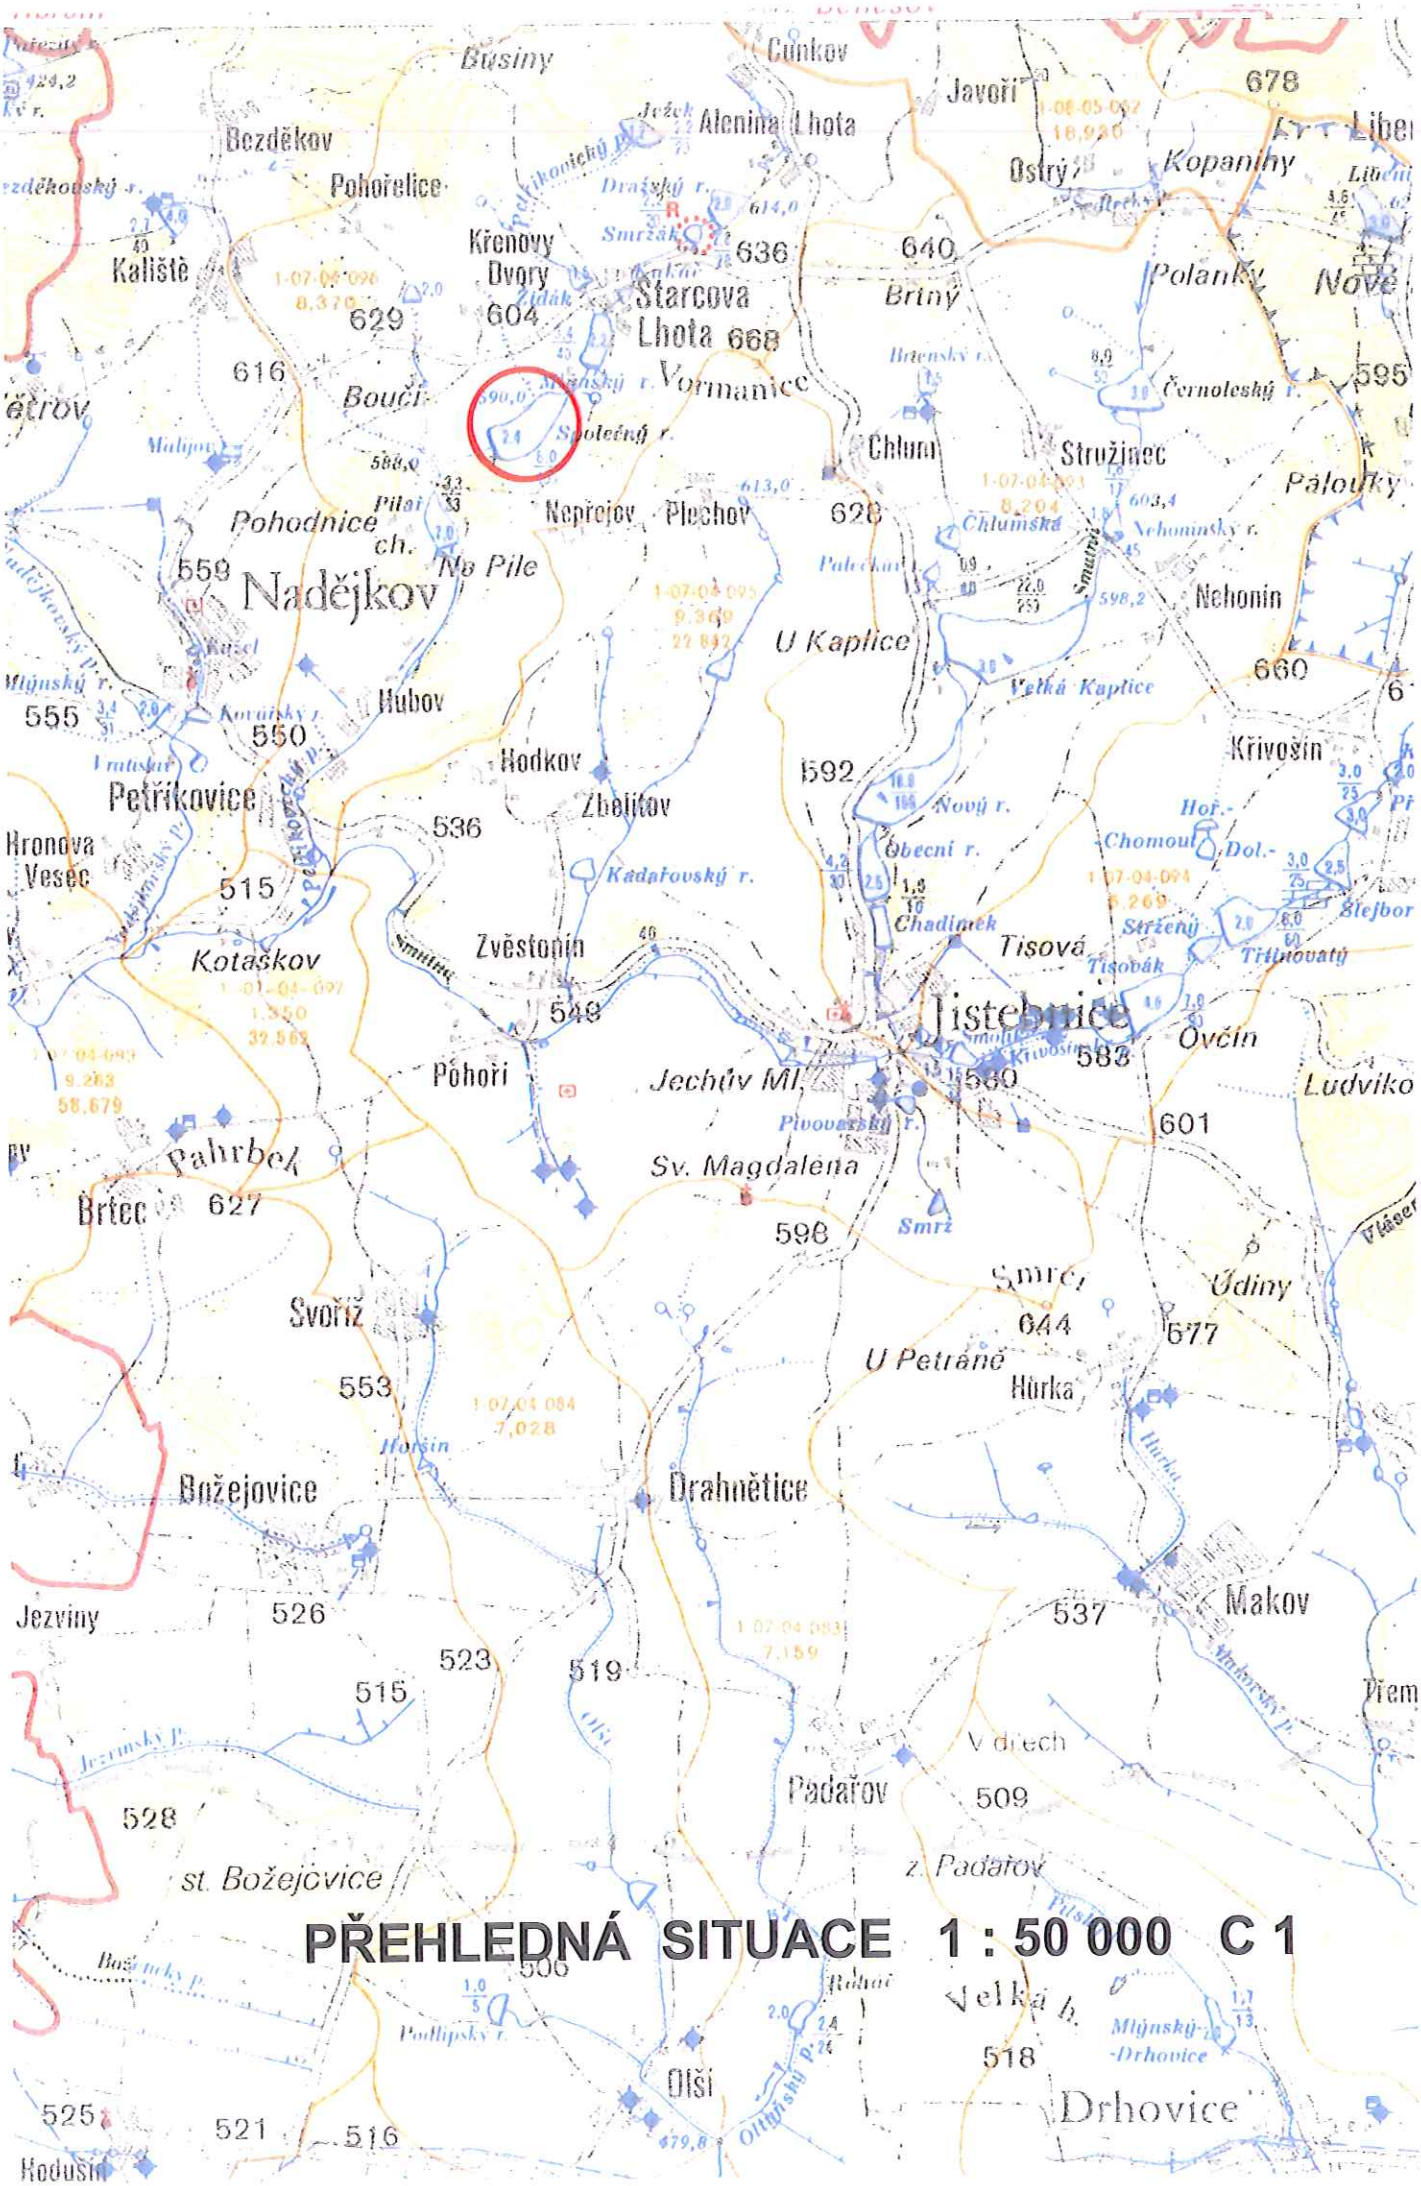


PŘEHLEDNÁ SITUACE 1 : 50 000 C 1