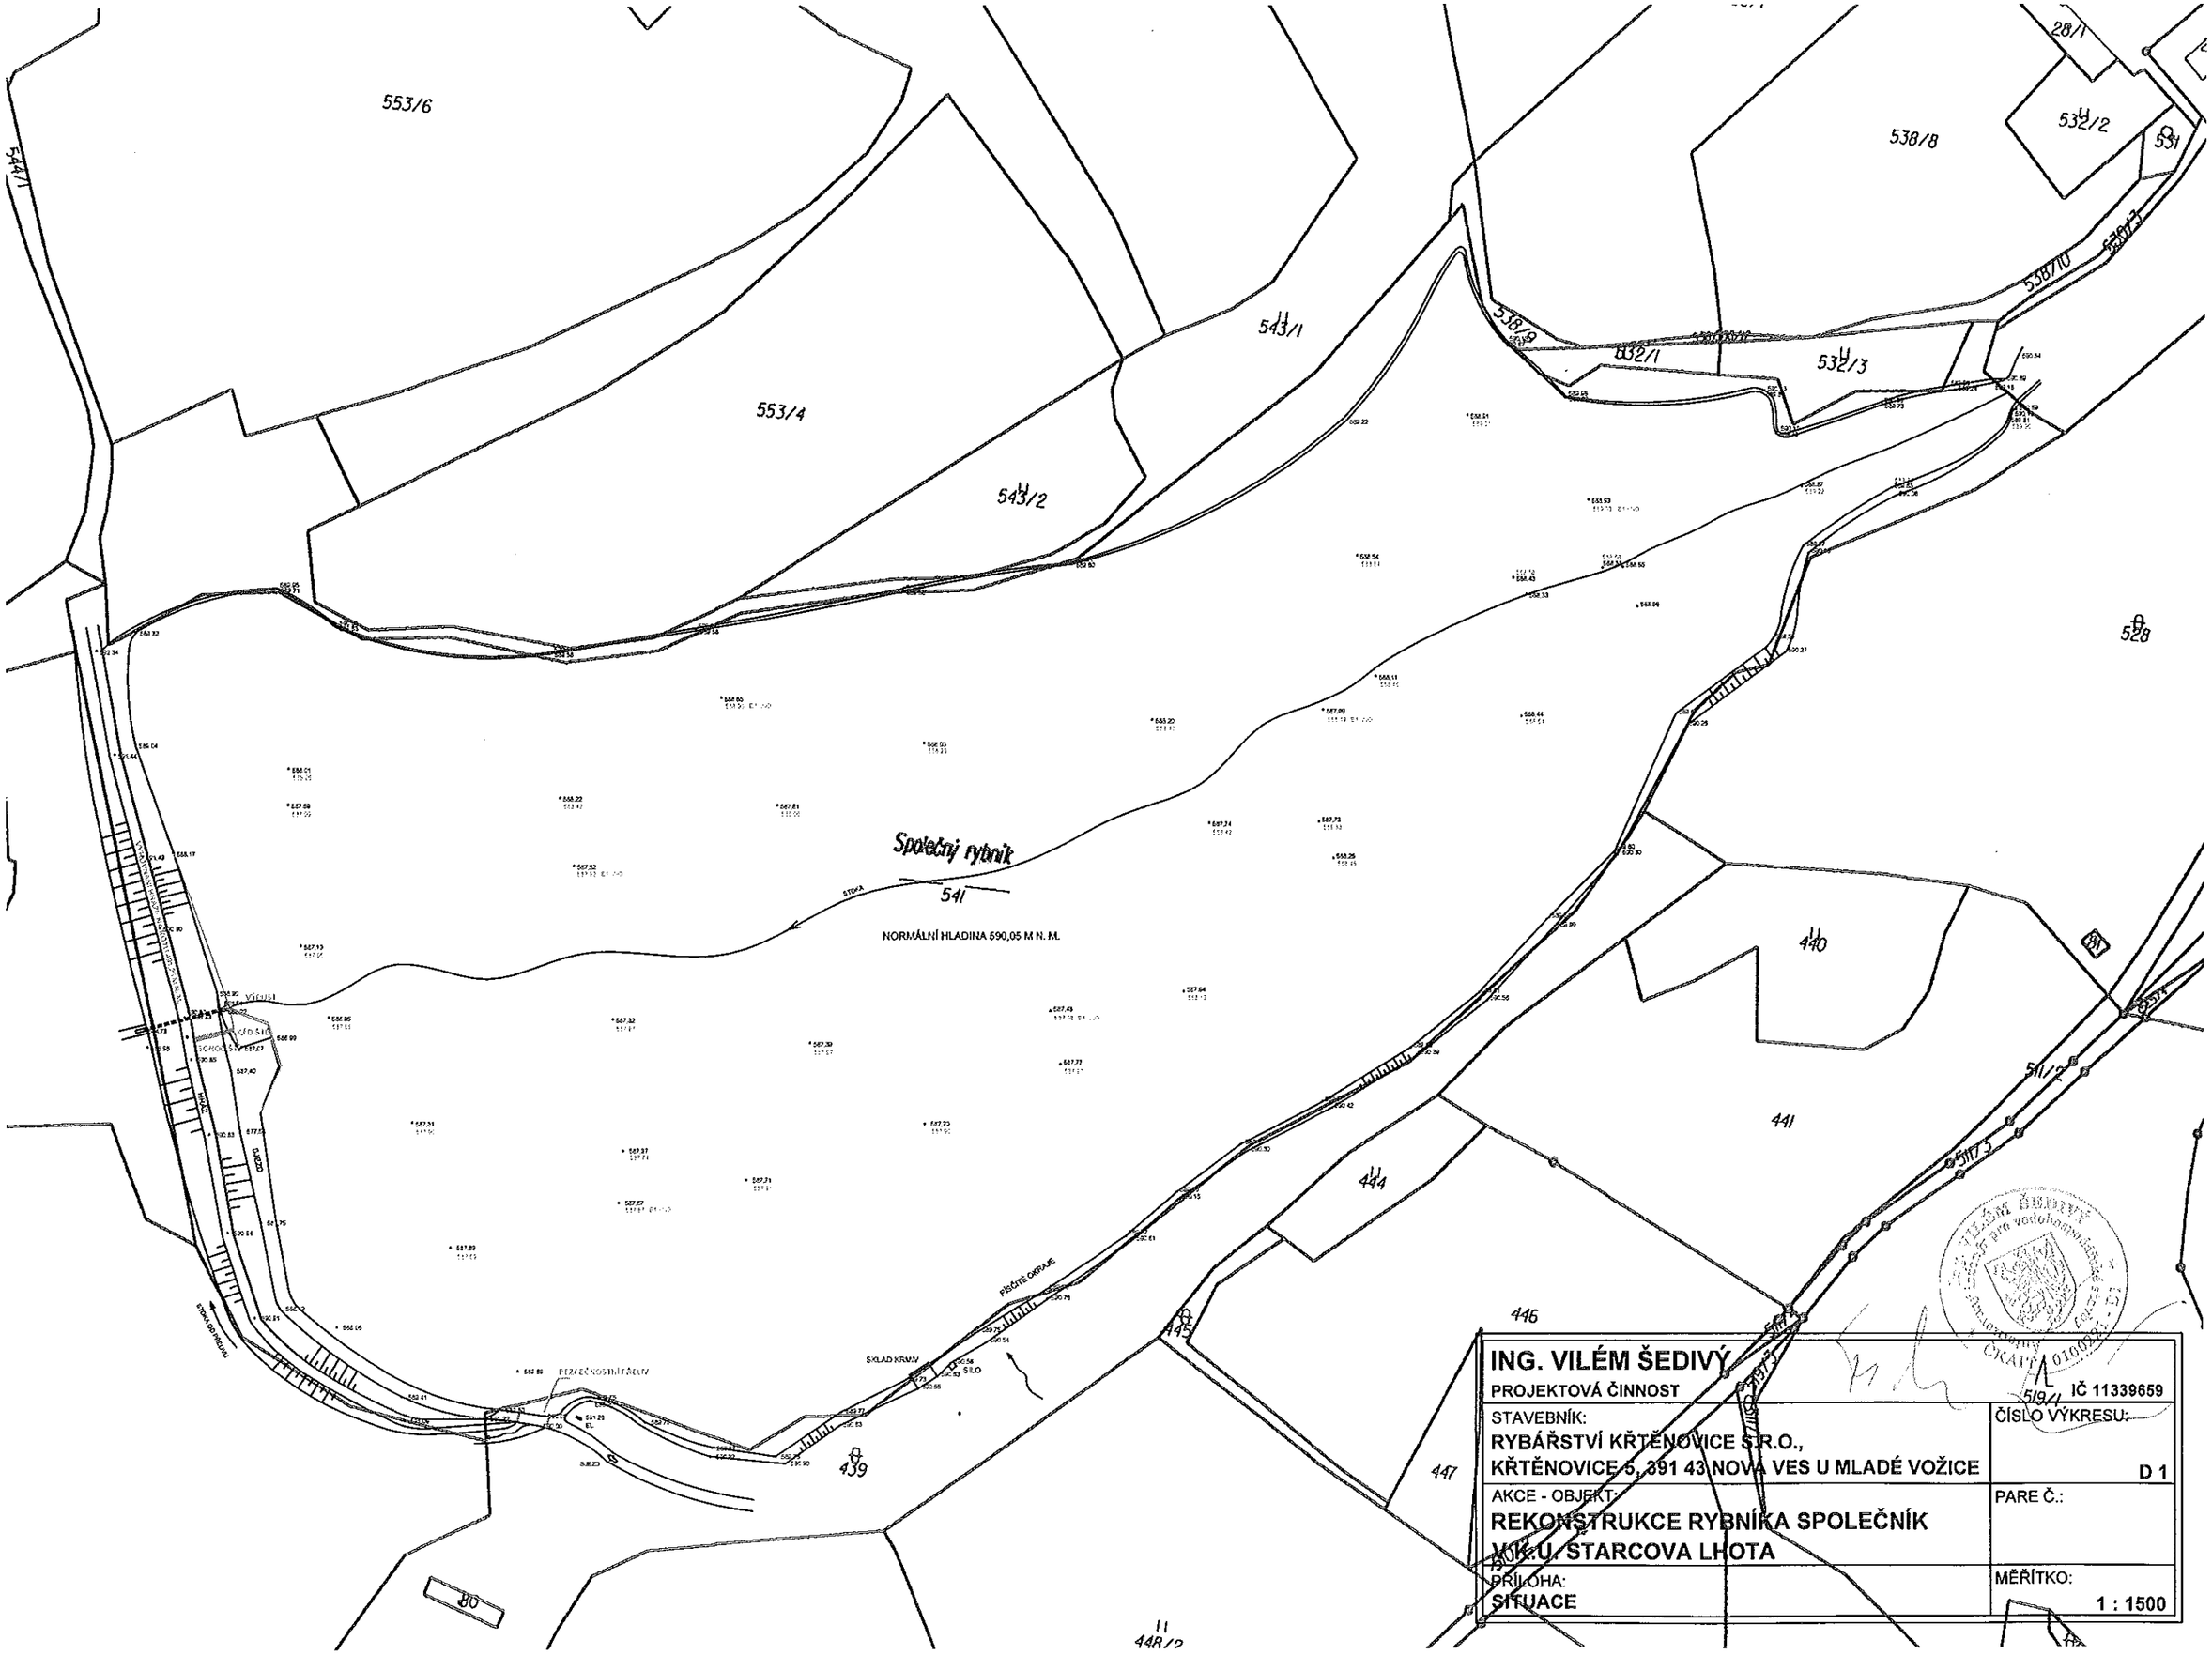
553/6
553/4
543/1
543/2
538/8
532/2
532/3
532/1
538/9
538/10
28/1
531
528
Společný rybník
541
NORMÁLNÍ HLADINA 590,05 M N. M.
440
441
444
446
447
445
439
80
511/2
511/3
519/1
PÍSČITÉ OKRAJE
SKLAD KRMIV
SILO
BEZPEČNOSTNÍ ŠELIV
VÝUSTI
STOKA OD PŘEDRU
ING. VILÉM ŠEDIVÝ
PROJEKTOVÁ ČINNOST
IČ 11339659
STAVEBNÍK:
RYBÁŘSTVÍ KŘTĚNOVICE S.R.O.,
KŘTĚNOVICE 5, 391 43 NOVÁ VES U MLADÉ VOŽICE
ČÍSLO VÝKRESU:
D 1
AKCE - OBJEKT:
REKONSTRUKCE RYBNÍKA SPOLEČNÍK
V K.U. STARCOVA LHOTA
PARE Č.:
PŘÍLOHA:
SITUACE
MĚŘÍTKO:
1 : 1500