


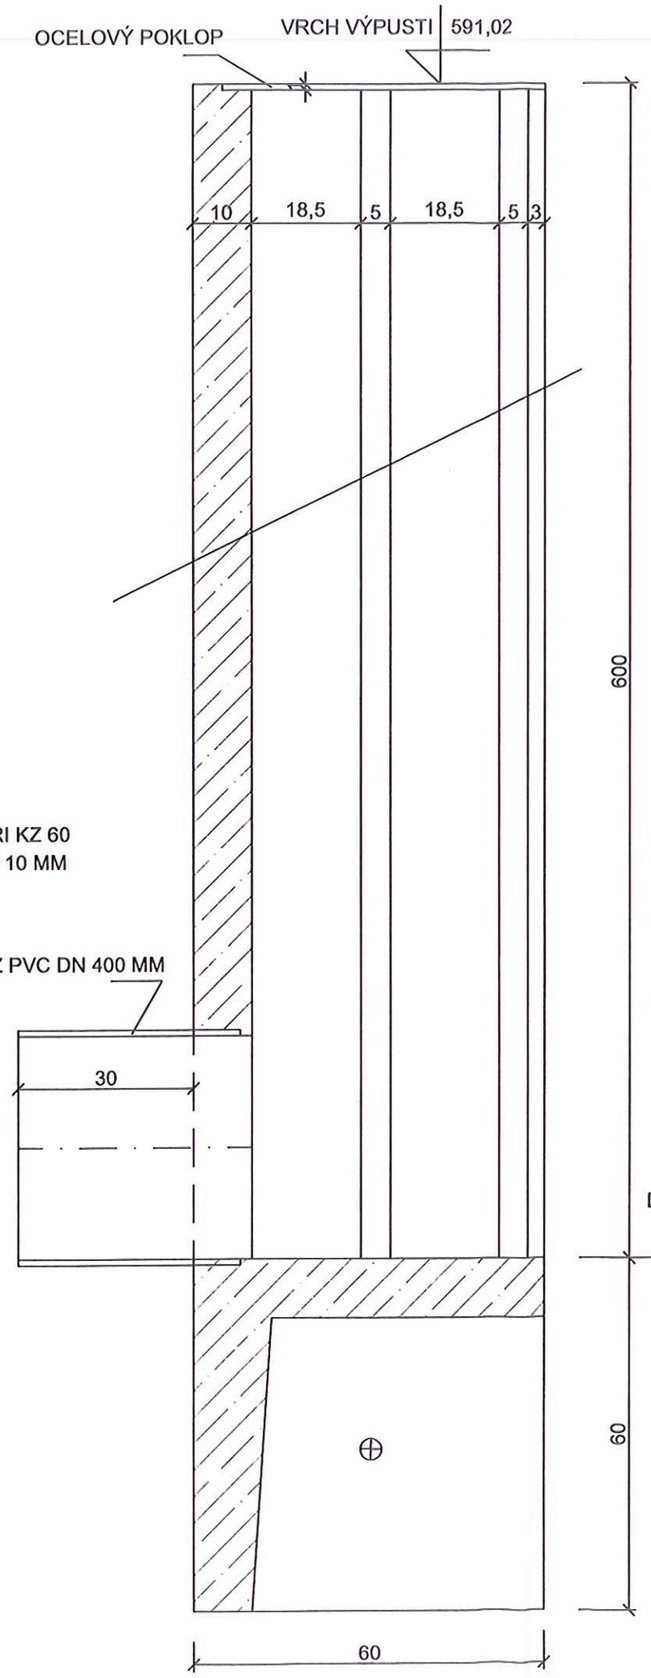


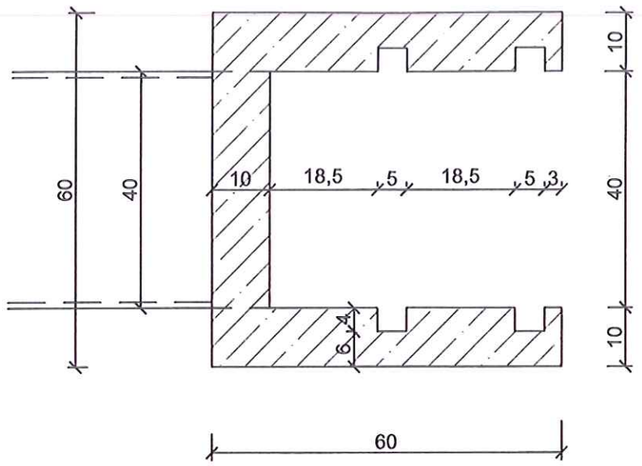


SMRKOVÉ DLUŽE

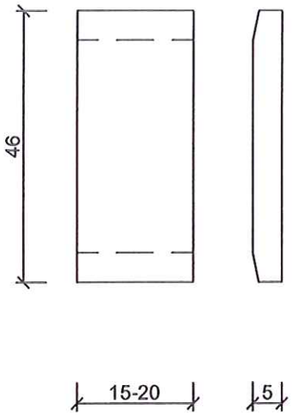

OCELOVÁ MŘÍŽKA S MEZERAMI 2 CM

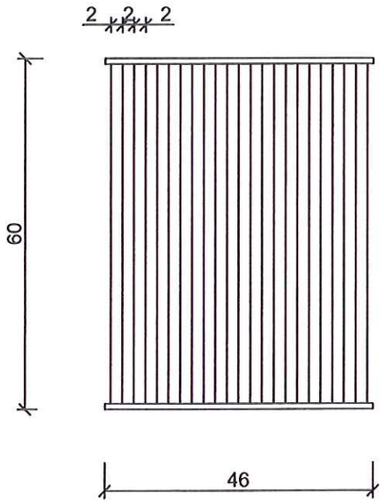

DETAIL A - A´ 1 : 20

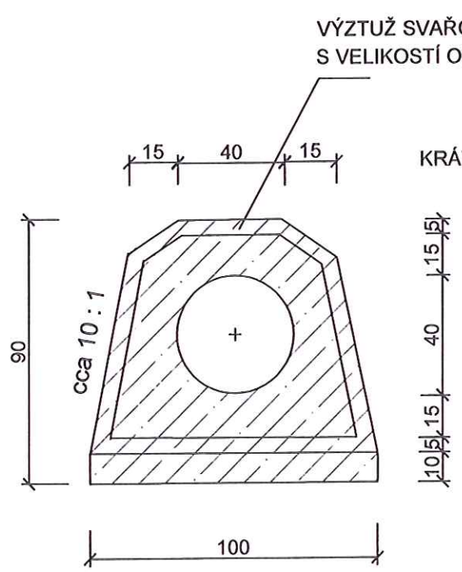

ING. VILÉM ŠEDIVÝ PROJEKTOVÁ ČINNOST	IČ 11339659
STAVEBNÍK: **RYBÁŘSTVÍ KŘTĚNOVICE S.R.O.,** **KŘTĚNOVICE 5, 391 43 NOVÁ VES U MLADÉ VOŽICE**	ČÍSLO VÝKRESU: **D 3**
AKCE - OBJEKT: **REKONSTRUKCE RYBNÍKA SPOLEČNÍK** **V K.Ú. STARCOVA LHOTA**	PARE Č.:
PŘÍLOHA: **DETAIL VÝPUSTI**	MĚŘÍTKO: **1 : 10**