

STARÝ STAV

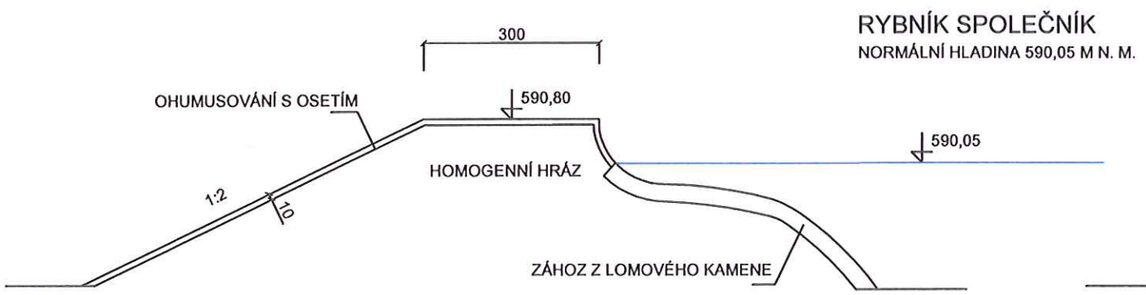

NOVÝ STAV

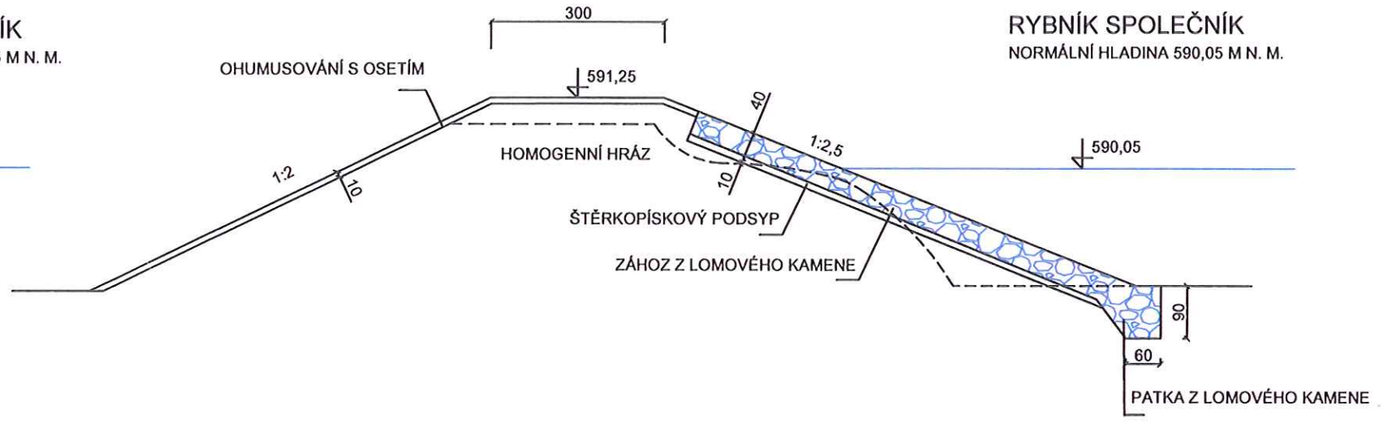

ING. VILÉM ŠEDIVÝ
PROJEKTOVÁ ČINNOST IČ 11339659

STAVEBNÍK: **RYBÁŘSTVÍ KŘTĚNOVICE S.R.O.,** **KŘTĚNOVICE 5, 391 43 NOVÁ VES U MLADÉ VOŽICE**	ČÍSLO VÝKRESU: **D 4**
AKCE - OBJEKT: **REKONSTRUKCE RYBNÍKA SPOLEČNÍK** **V K.Ú. STARCOVA LHOTA**	PARE Č.:
PŘÍLOHA: **VZOROVÉ PŘÍČNÉ ŘEZY**	MĚŘÍTKO: **1 : 100**