
RYBNÍK SPOLEČNÍK

NORMÁLNÍ HLADINA 590,05 M N. M.

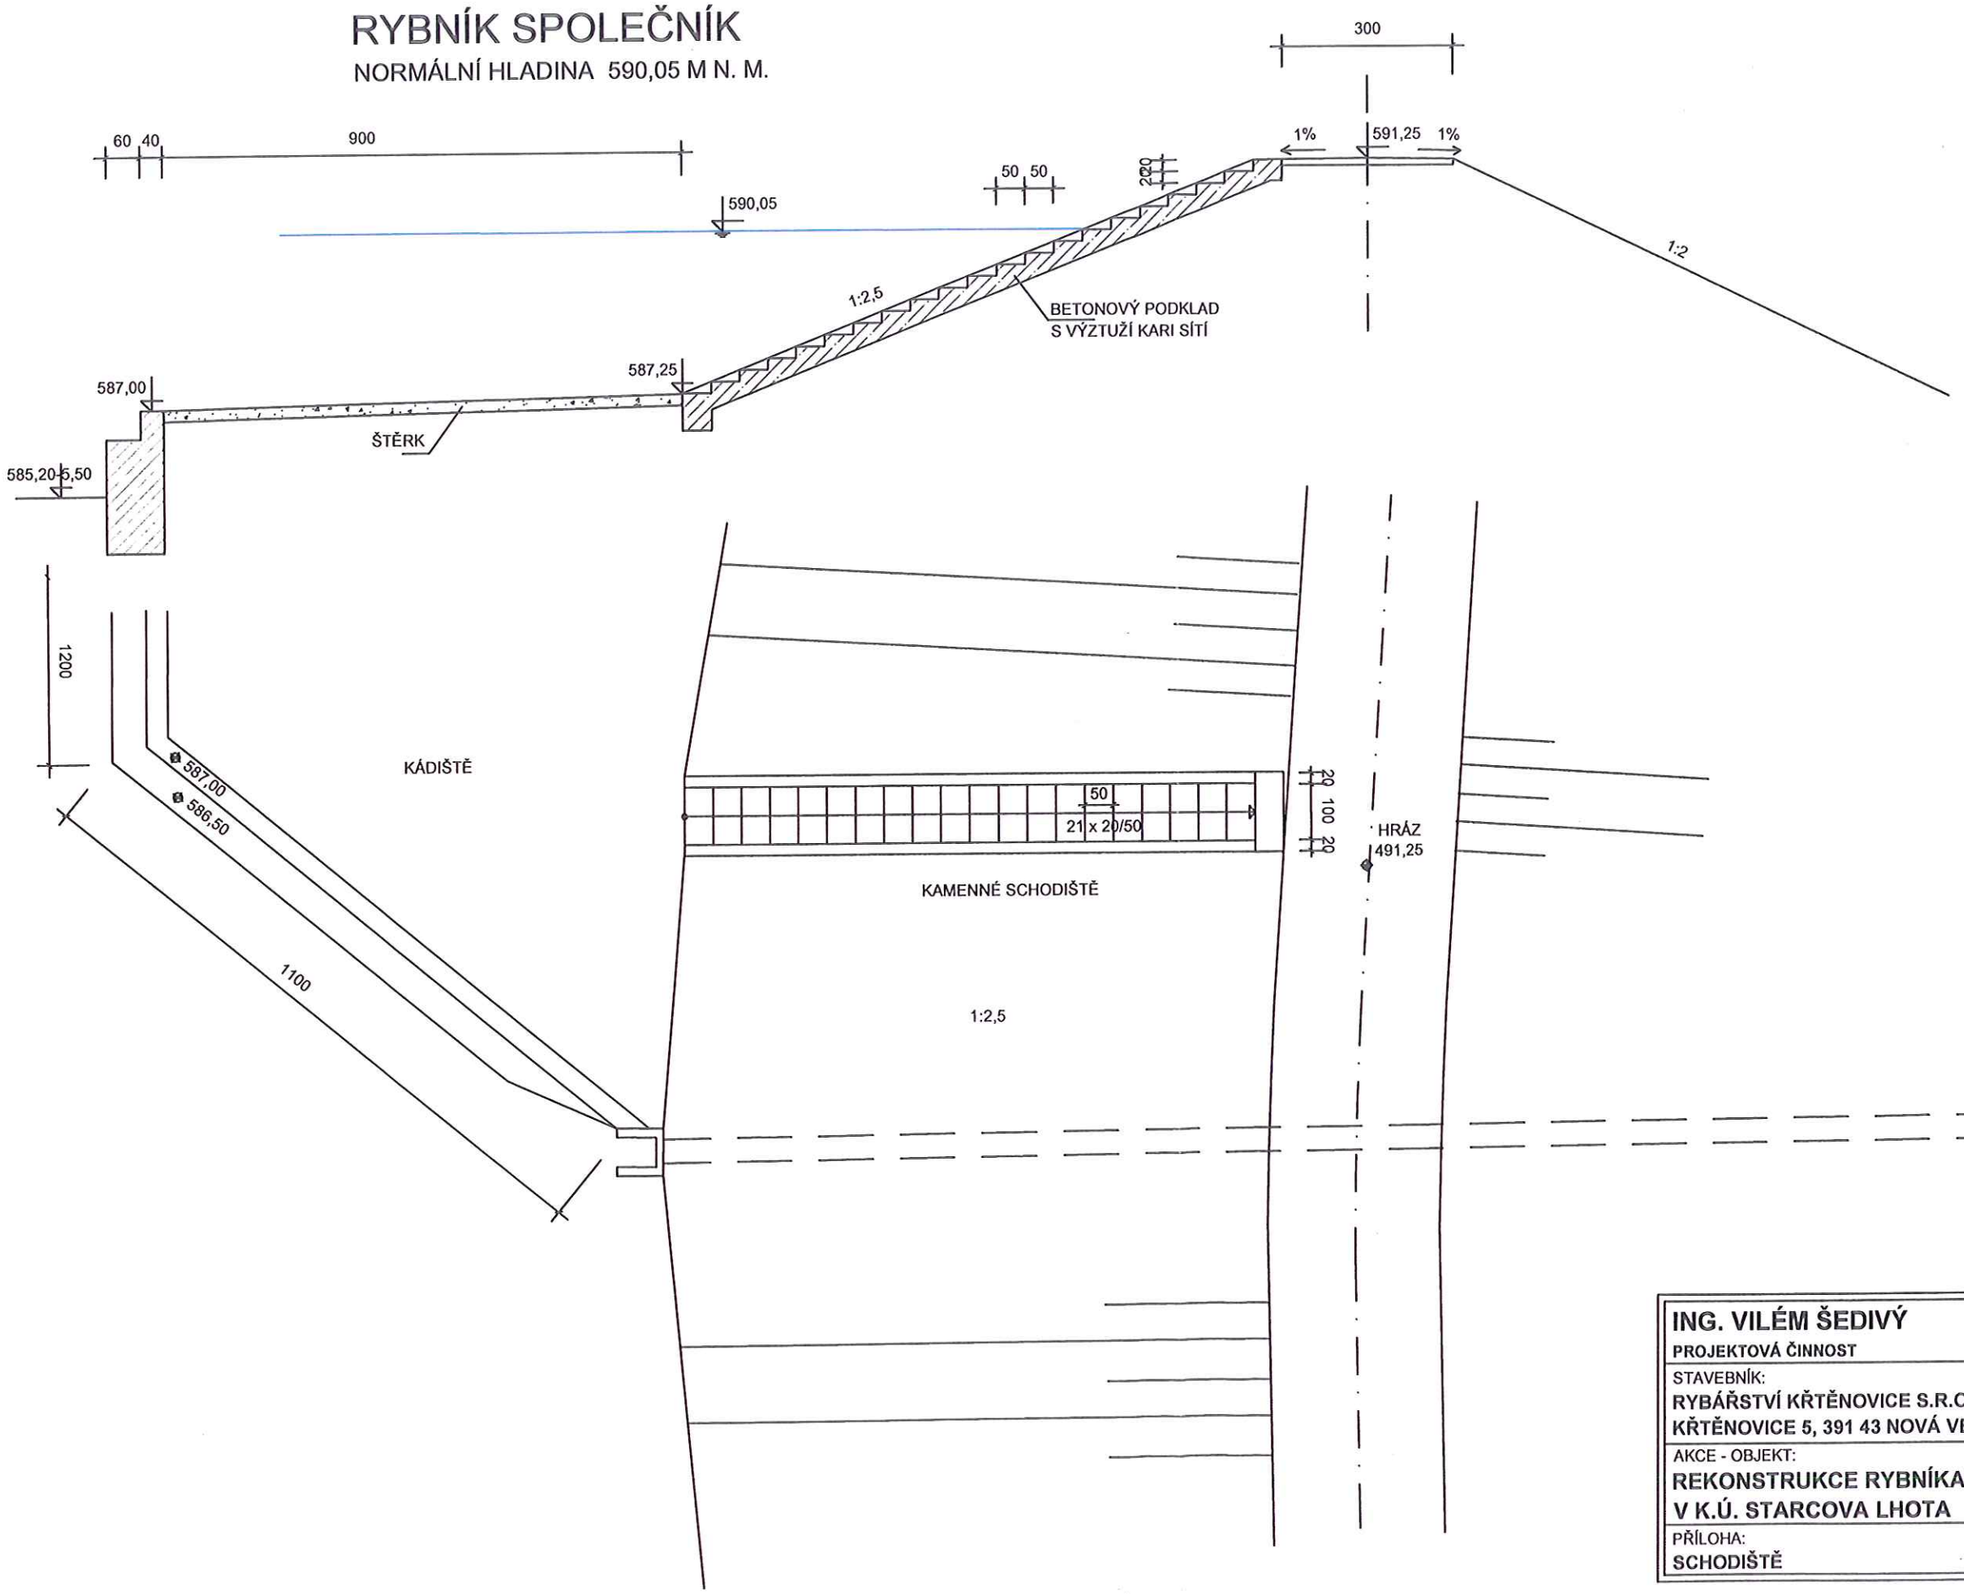

ING. VILÉM ŠEDIVÝ **PROJEKTOVÁ ČINNOST**	**IČ 11339659**
STAVEBNÍK: **RYBÁŘSTVÍ KŘTĚNOVICE S.R.O.,** **KŘTĚNOVICE 5, 391 43 NOVÁ VES U MLADÉ VOŽICE**	ČÍSLO VÝKRESU: **D 6**
AKCE - OBJEKT: **REKONSTRUKCE RYBNÍKA SPOLEČNÍK** **V K.Ú. STARCOVA LHOTA**	PARE Č.:
PŘÍLOHA: **SCHODIŠTĚ**	MĚŘÍTKO: **1 : 100**

ING. VILÉM ŠEDIVÝ autorizovaný inženýr pro vodohospodářské stavby ČKAIT - 0100220 - D1