


PŘÍČNÝ ŘEZ 1 - 1´

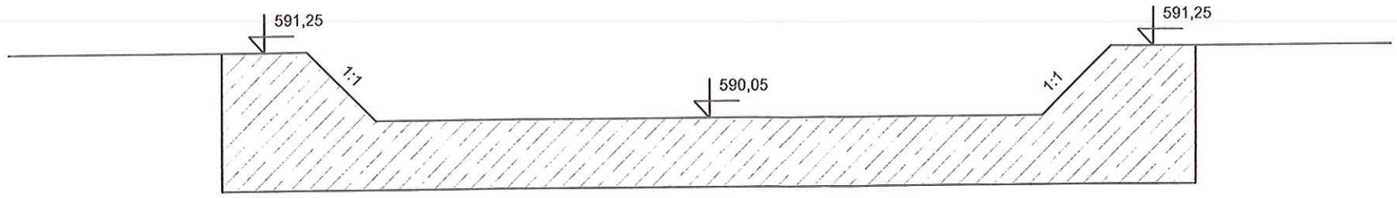


PŘÍČNÝ ŘEZ 2 - 2´

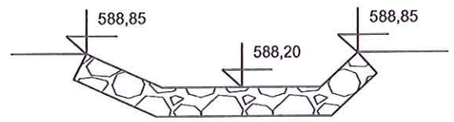


PŮDORYS

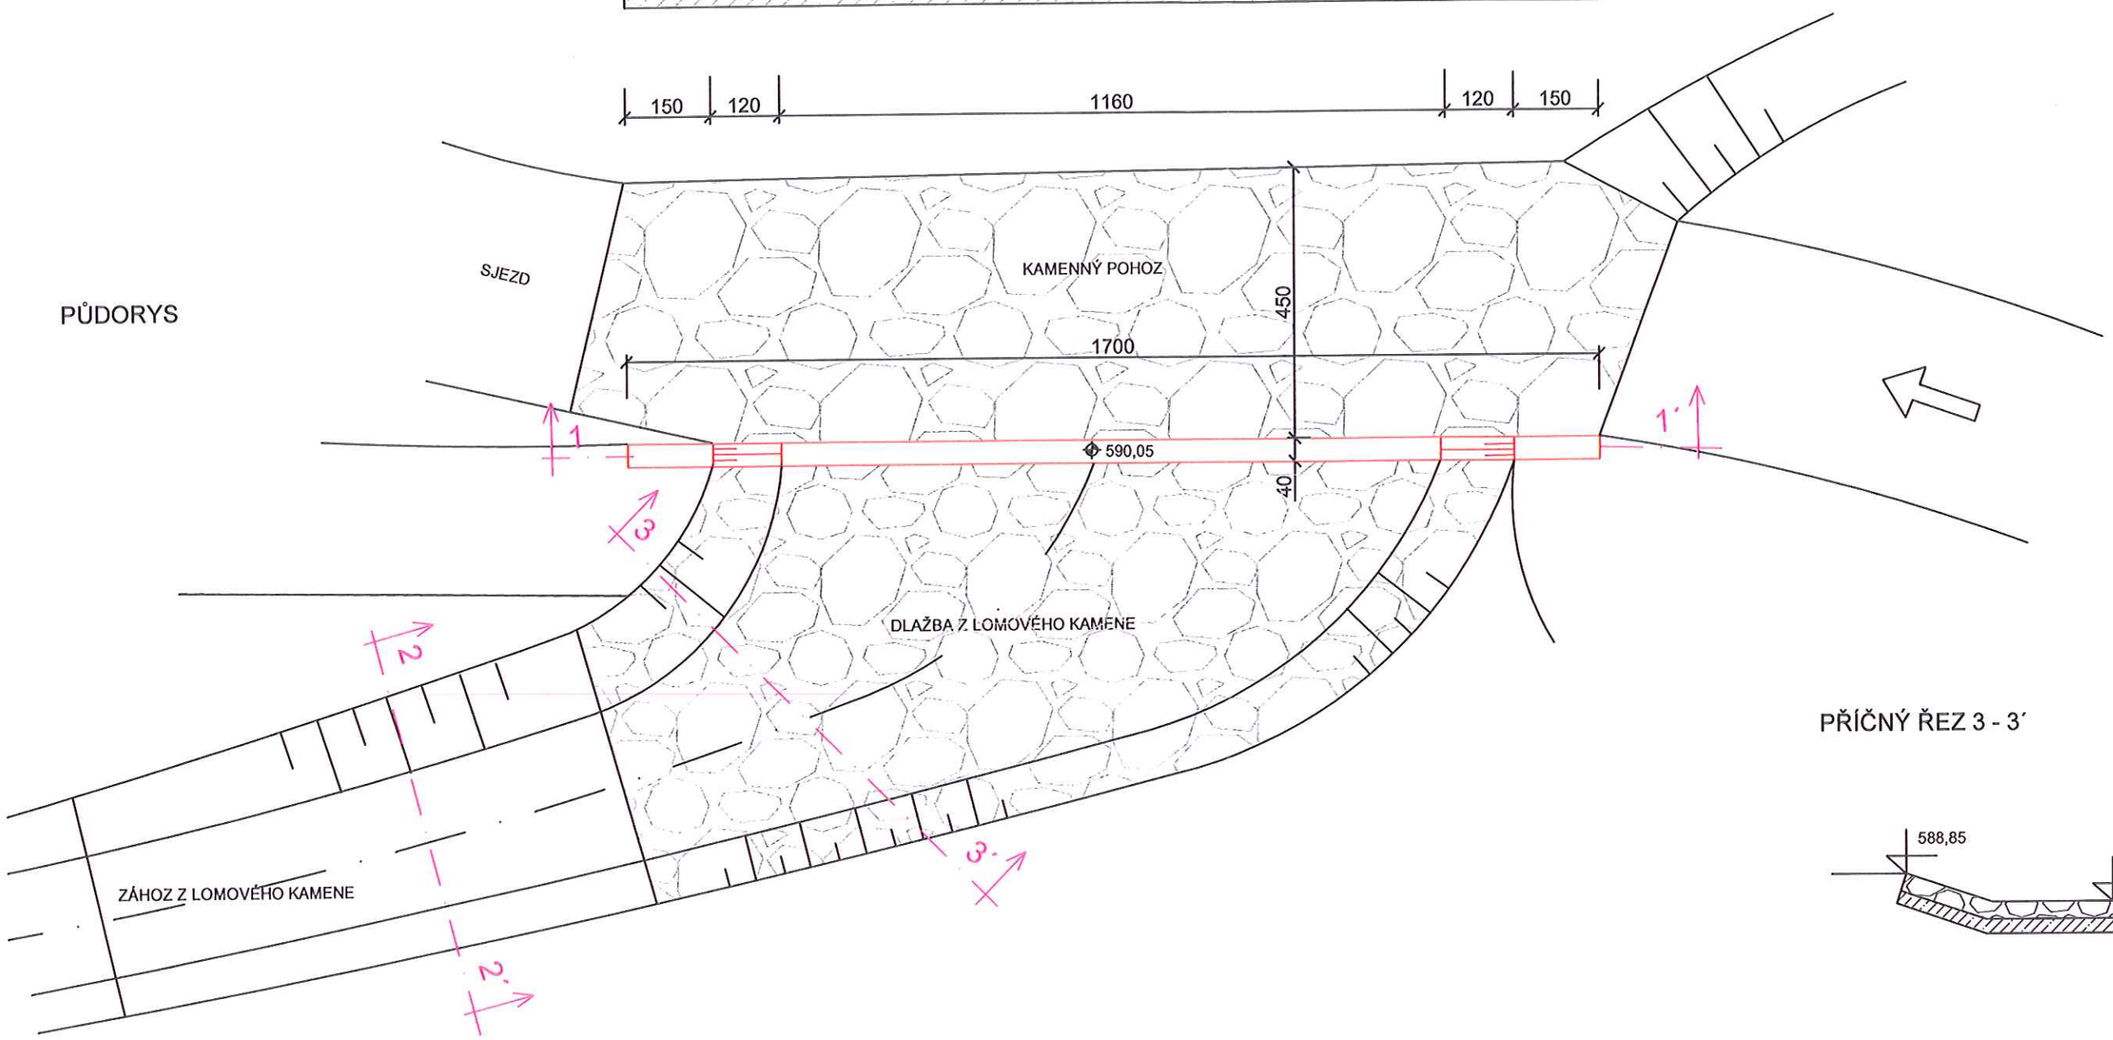

PŘÍČNÝ ŘEZ 3 - 3´

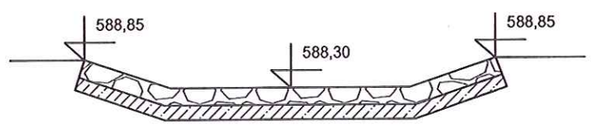

PODÉLNÝ ŘEZ

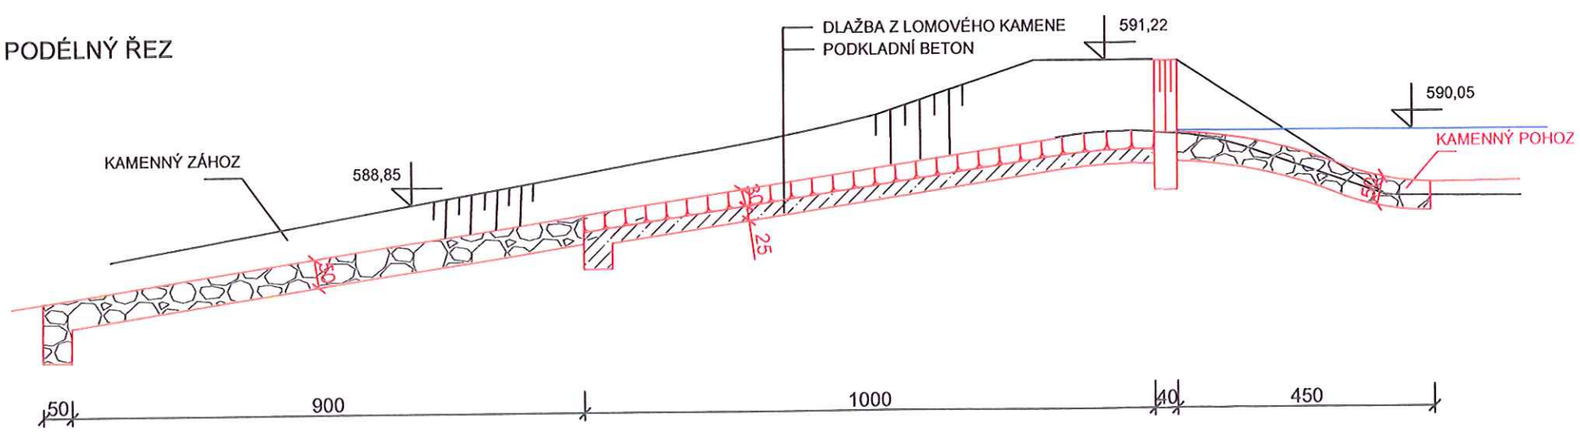

ING. VILÉM ŠEDIVÝ
PROJEKTOVÁ ČINNOST
IČ 11339659

STAVEBNÍK: RYBÁŘSTVÍ KŘTĚNOVICE S.R.O., KŘTĚNOVICE 5, 391 43 NOVÁ VES U MLADÉ VOŽICE	ČÍSLO VÝKRESU: D 7
AKCE - OBJEKT: REKONSTRUKCE RYBNÍKA SPOLEČNÍK V K.Ú. STARCOVA LHOTA	PARE Č.:
PŘÍLOHA: BEZPEČNOSTNÍ PŘELIV	MĚŘÍTKO: 1 : 100