

PODÉLNÝ ŘEZ

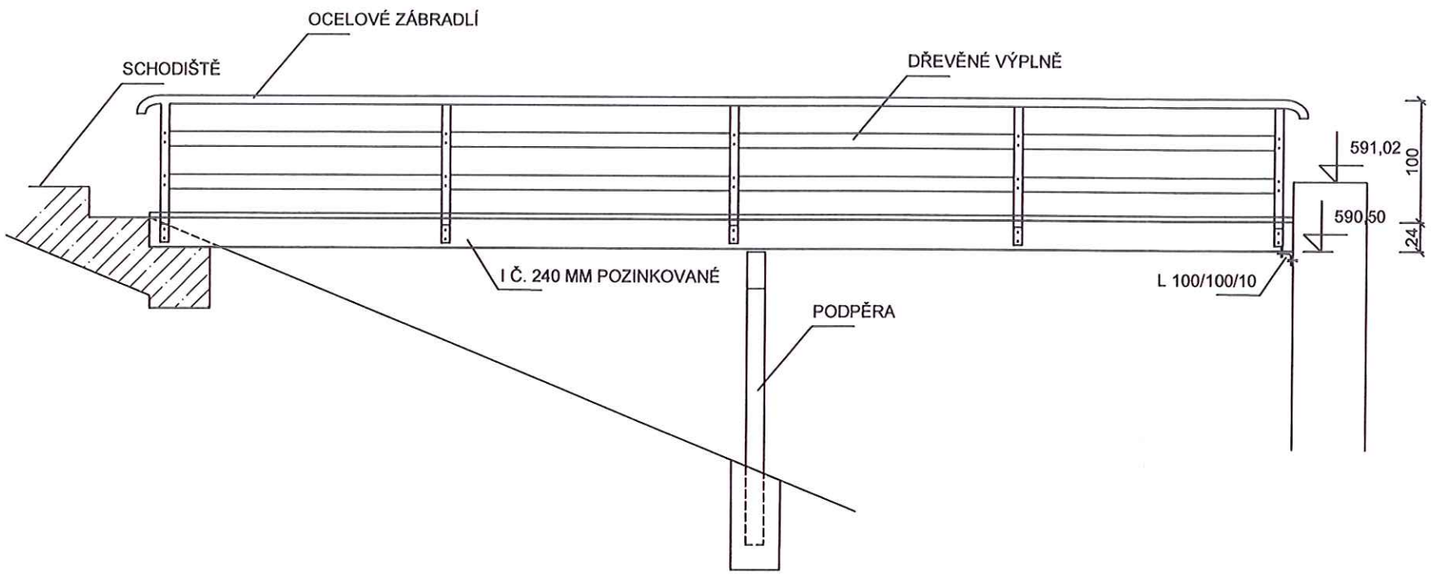

PŘÍČNÝ ŘEZ

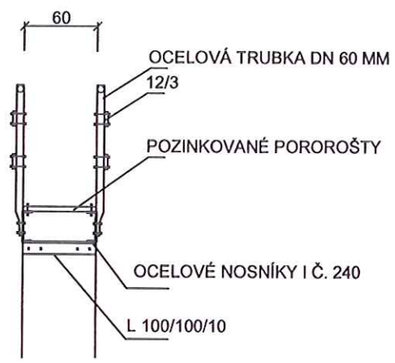

ING. VILÉM ŠEDIVÝ, autorizovaný inženýr pro vodní hospodářství, ČKAIT · 0100221

ING. VILÉM ŠEDIVÝ **PROJEKTOVÁ ČINNOST**	**IČ 11339659**
STAVEBNÍK: **RYBÁŘSTVÍ KŘTĚNOVICE S.R.O.,** **KŘTĚNOVICE 5, 391 43 NOVÁ VES U MLADÉ VOŽICE**	ČÍSLO VÝKRESU: **D 9**
AKCE - OBJEKT: **REKONSTRUKCE RYBNÍKA SPOLEČNÍK** **V K.Ú. STARCOVA LHOTA**	PARE Č.:
PŘÍLOHA: **LÁVKA**	MĚŘÍTKO: **1 : 50**