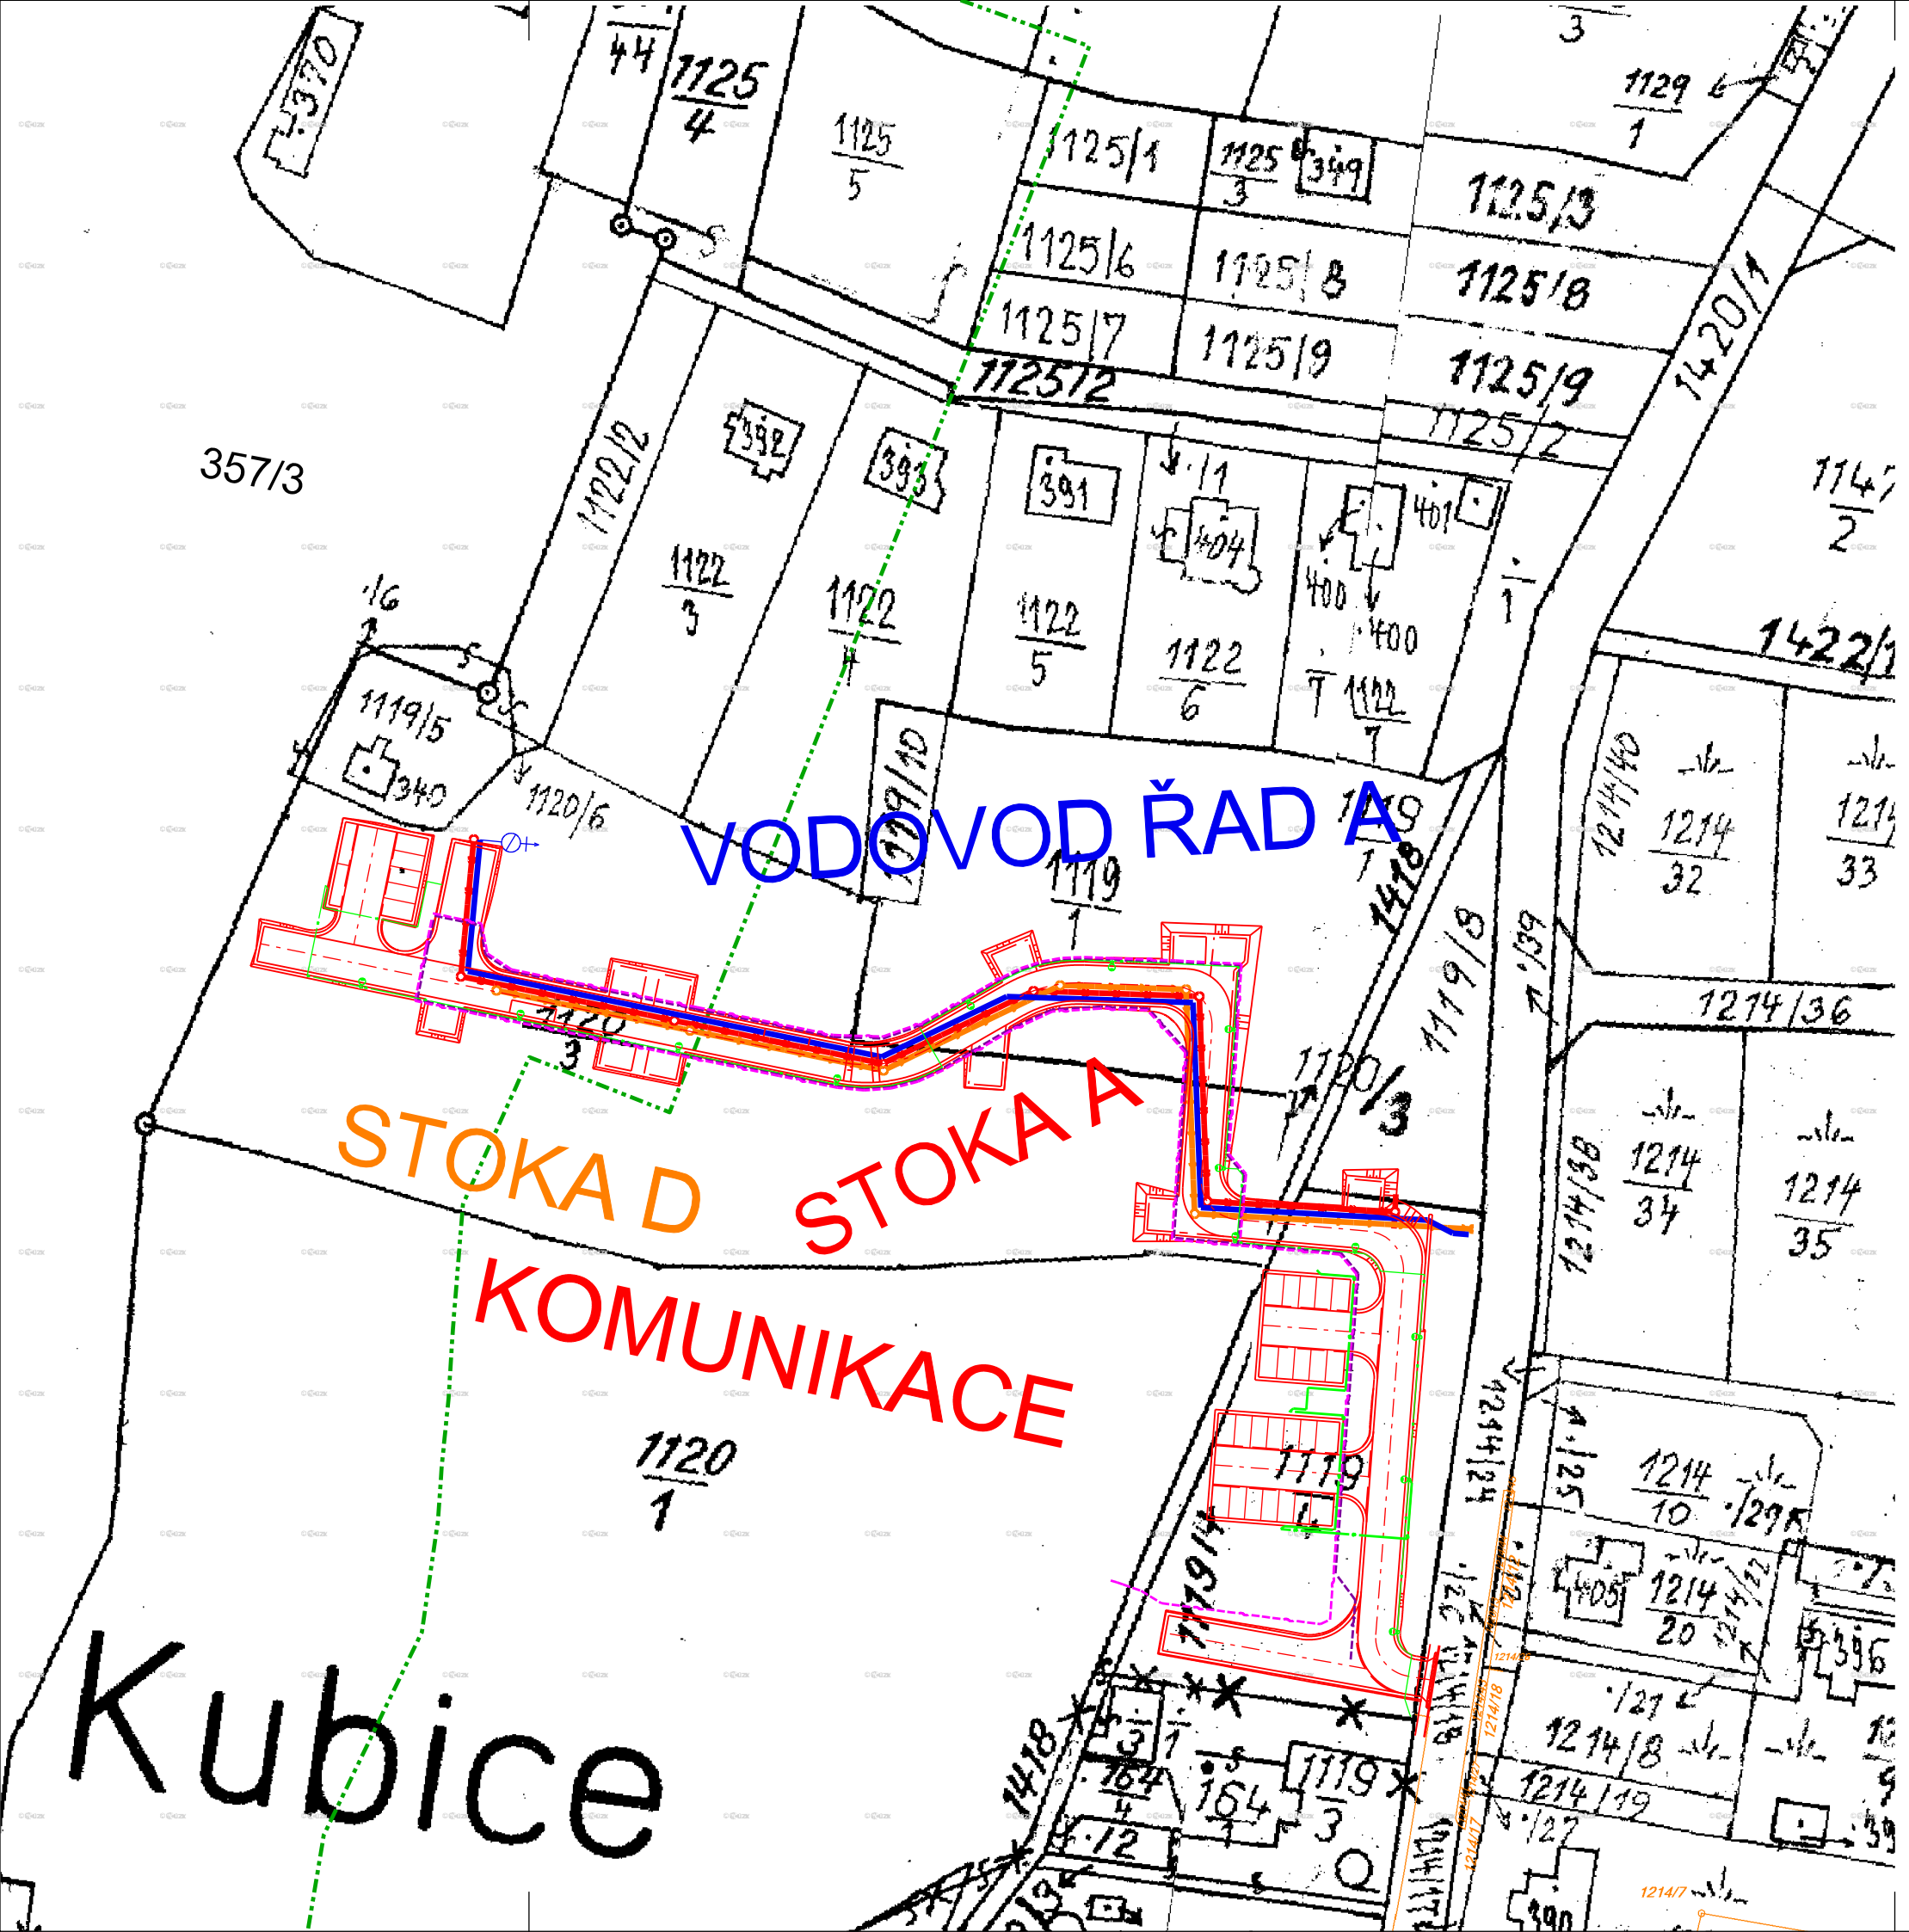

LEGENDA:

- NAVRHOVANÁ KANALIZACE - SPLAŠKOVÁ
- NAVRHOVANÁ KANALIZACE - DEŠŤOVÁ
- NAVRHOVANÝ VODOVOD
- NAVRHOVANÁ KOMUNIKACE
- NAVRHOVANÉ VEŘEJNÉ OSVĚTLENÍ
- NAVRŽENÝ PODZEMNÍ KABEL NN
- NAVRŽENÝ PODZEMNÍ SDĚLOVACÍ KABEL
- 1405/1 STAVBOU DOTČENÉ POZEMKY
- OCHRANNÉ PÁSMO LESNÍHO POZEMKU - 50m OD HRANY

S

Revize	Datum	Schválil
–	–	–

AQUA PROCON

AQUA PROCON s.r.o.
Projektová a inženýrská společnost - divize Praha
Dukelských hrdinů 12, 170 00 Praha 7
tel.: 266 109 335, fax: 266 712 140
E-mail: info@aquaprocon.cz
www.aquaprocon.cz

		Podpisy	Paré
Vedoucí projektu	Ing. Daniel Kozický		
Zástupce vedoucího projektu	Ing. Pavel Martan		
Zodpovědný projektant	Ing. Pavel Martan		
Vypracoval	Ing. Marie Klírová		
Kontroloval	Ing. Radovan Haloun CSc.		
Investor	Obec Česká Kubice, Česká Kubice 82, 345 32 Česká Kubice		
Objednatel	Obec Česká Kubice, Česká Kubice 82, 345 32 Česká Kubice		

Projekt:

ČESKÁ KUBICE
OBYTNÁ ZÓNA KOPTOVNA

Část: C SITUAČNÍ VÝKRESY

Příloha: KATASTRÁLNÍ SITUACE

Zakázkové číslo	1435816-16
Stupeň	DSP
Datum	10/2017
Soubor	Situace KN 1000.dgn
Tiskový soubor	C.2_30_HP.000
Formát	3 x A4
Měřítko	1:1000
Číslo přílohy	C.2
Revize	