


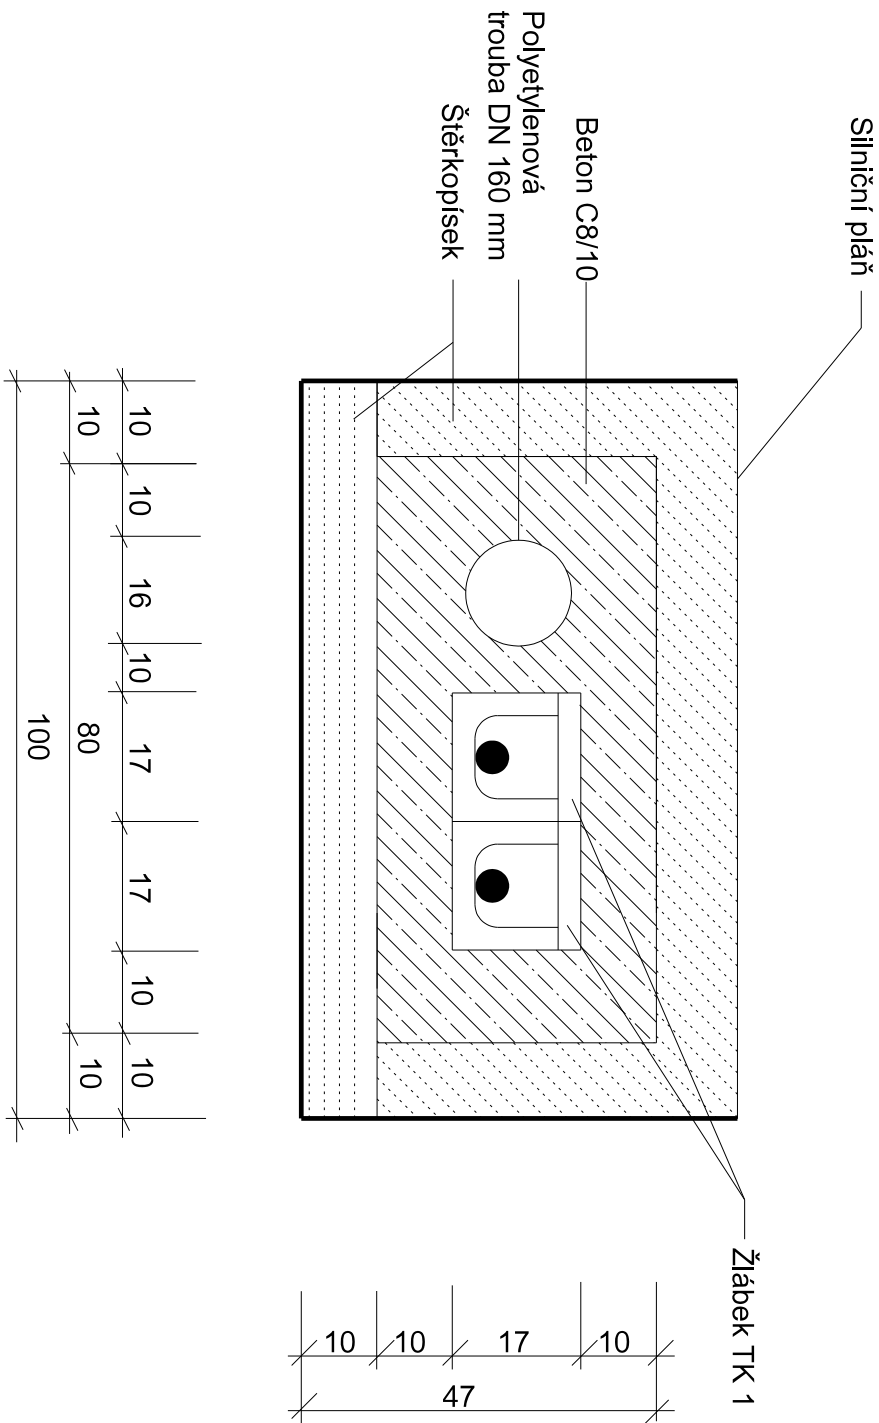

Vzorové uložení, při nasondování se určí přesný počet jednotlivých chráničků.

Chránička je zřízena na sdělovací a VO kabely a kabely NN. Kabel bude uložen do žlábků TK1. Společně s rezervní chráničkou bude obetonováno.

Rezervní chráničkou bude protaženo silonové lanko a oba konce budou utěsněny. Správce před záhozem provedené dílo kontroluje

Počet chrániček bude upřesněn při provádění po dohodě se správcem, rezerva bude určena správcem.

Provedené úpravy budou před záhozem přezkontrolovány a geodeticky zaměřeny. Při realizaci musí být dodržena ČSN 73 6005.

Postup prací:

1. Vytýčení, nasondování a obnažení.
 2. Kontrola správcem kabelů.
 3. Uložení kabelů do dělené chráničky.
 4. Přiložení rezervní chráničky dle určení správce a obetonování.
 5. Kontrola správcem kabelů.
6. Geodetické zaměření a předání příslušnému správci.

Staničení je orientační, nutno vytýčit a nasondovat bez použití ostrého nářadí.

V poznámce se uvádí pouze druh kabelového vedení bez počtu kabelů a správce.

VĚTEVA		
Stanice	Délka	Poznámka
0,001	8,00	kabel VO
0,004	8,00	kabel VO
0,005	8,00	kabel VO
0,019	10,00	sděl. kabel
0,084	7,00	sděl. kabel
0,280	7,00	kabel NN
0,284	8,00	kabel NN
7 ks	56,00	

VĚTEV C		
Stanice	Délka	Poznámka
0,009	18,00	sděl. kabel
1 ks	18,00	

Staníční	Délka	Poznámka
0,008	17,00	sděl. kabel
1 ks	17,00	

-		
Revize	Datum	Schválil
- -		
AQUA PROCON s.r.o. Projektová a inženýrská společnost - divize Praha Dukelských hrdinů 12, 170 00 Praha 7 tel.: 266 109 335, fax: 266 712 140 E-mail: info@aquaprocon.cz www.aquaprocon.cz		

Vedoucí projektu		Ing. Daniel Kozičky	
Zástupce vedoucího projektu		Ing. Pavel Martan	
Zodpovědný projektant		Ing. Martin Rambousek	
Výpracoval		Ing. Martin Rambousek	
Kontroloval		Ing. Radovan Haloun CSc.	
Investor		Obec Česká Kubice, Česká Kubice 82, 345 32 Česká Kubice	
Objednatel		Obec Česká Kubice, Česká Kubice 82, 345 32 Česká Kubice	
Projekt:		Žádákové číslo 1435816-16	
ČESKÁ KUBICE OBYTNÁ ZÓNA KOPTOVNA D. DOKUMENTACE OBJEKTŮ D.1 SO 01 - KOMUNIKACE Část: Příloha VÝKRES CHRÁNIČKY		Stupeň DSP	
		Datum 10/2017	
		Soubor chránicka.dgn	
		Tiskový soubor D.1.11_297_420_OCE.000	
		Formát 2 x A4	
Měřítko		Revize 0	
Číslo přílohy		D.1.11	