



PŘÍČNÝ ŘEZ 1:50


POHLED NA ZEĎ - ROZVINUTÝ 1:100

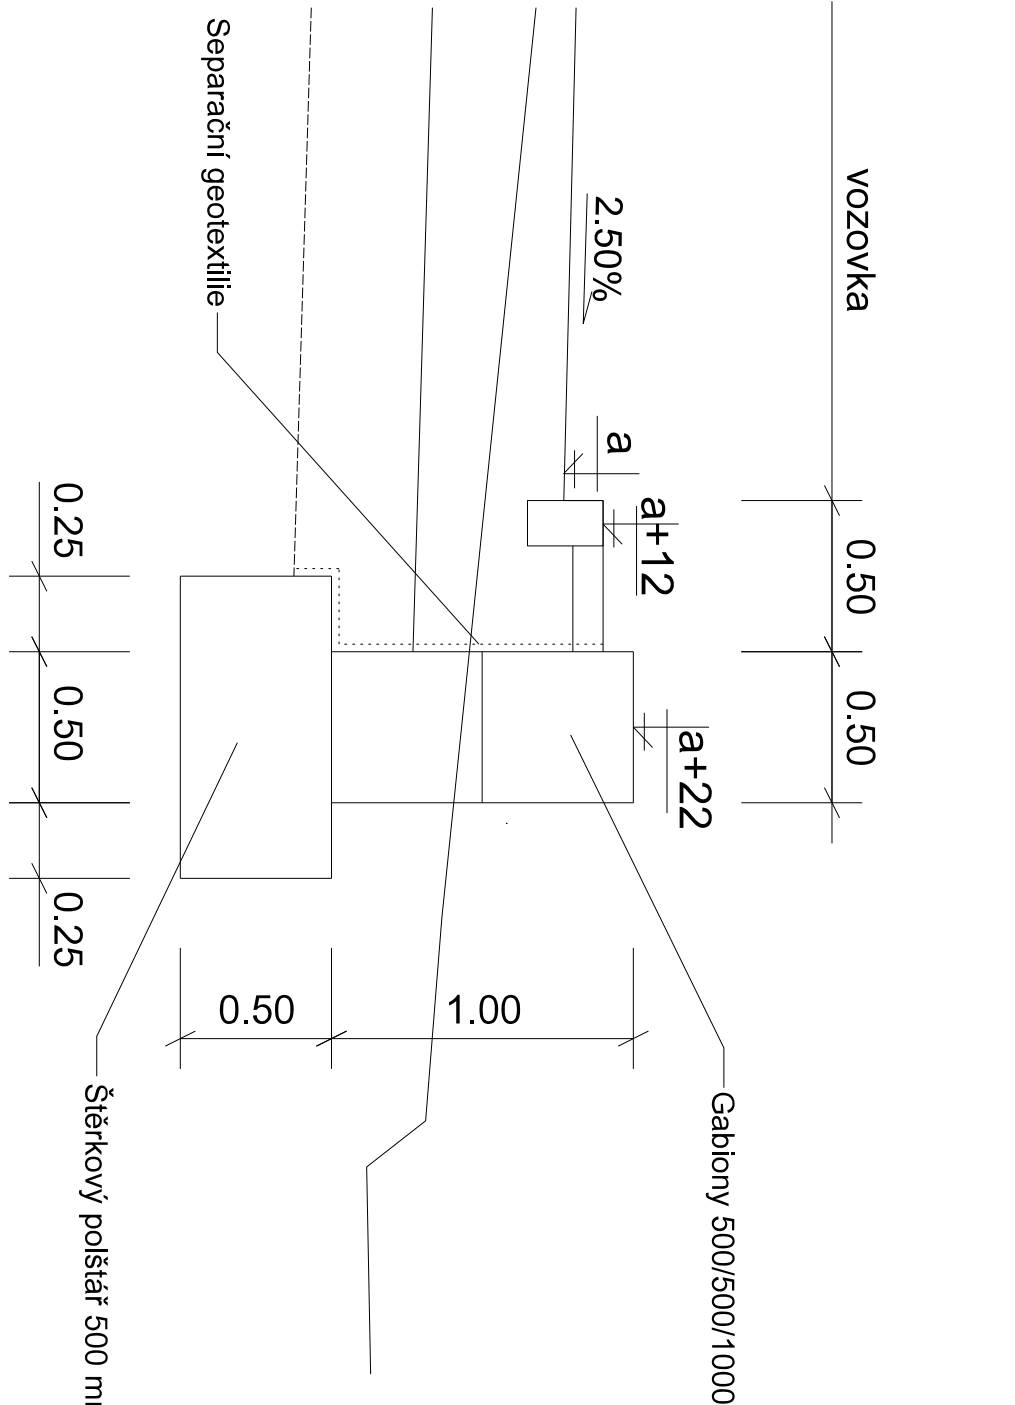

Počet gabionů rozměru 50/50/100 cm 36 ks

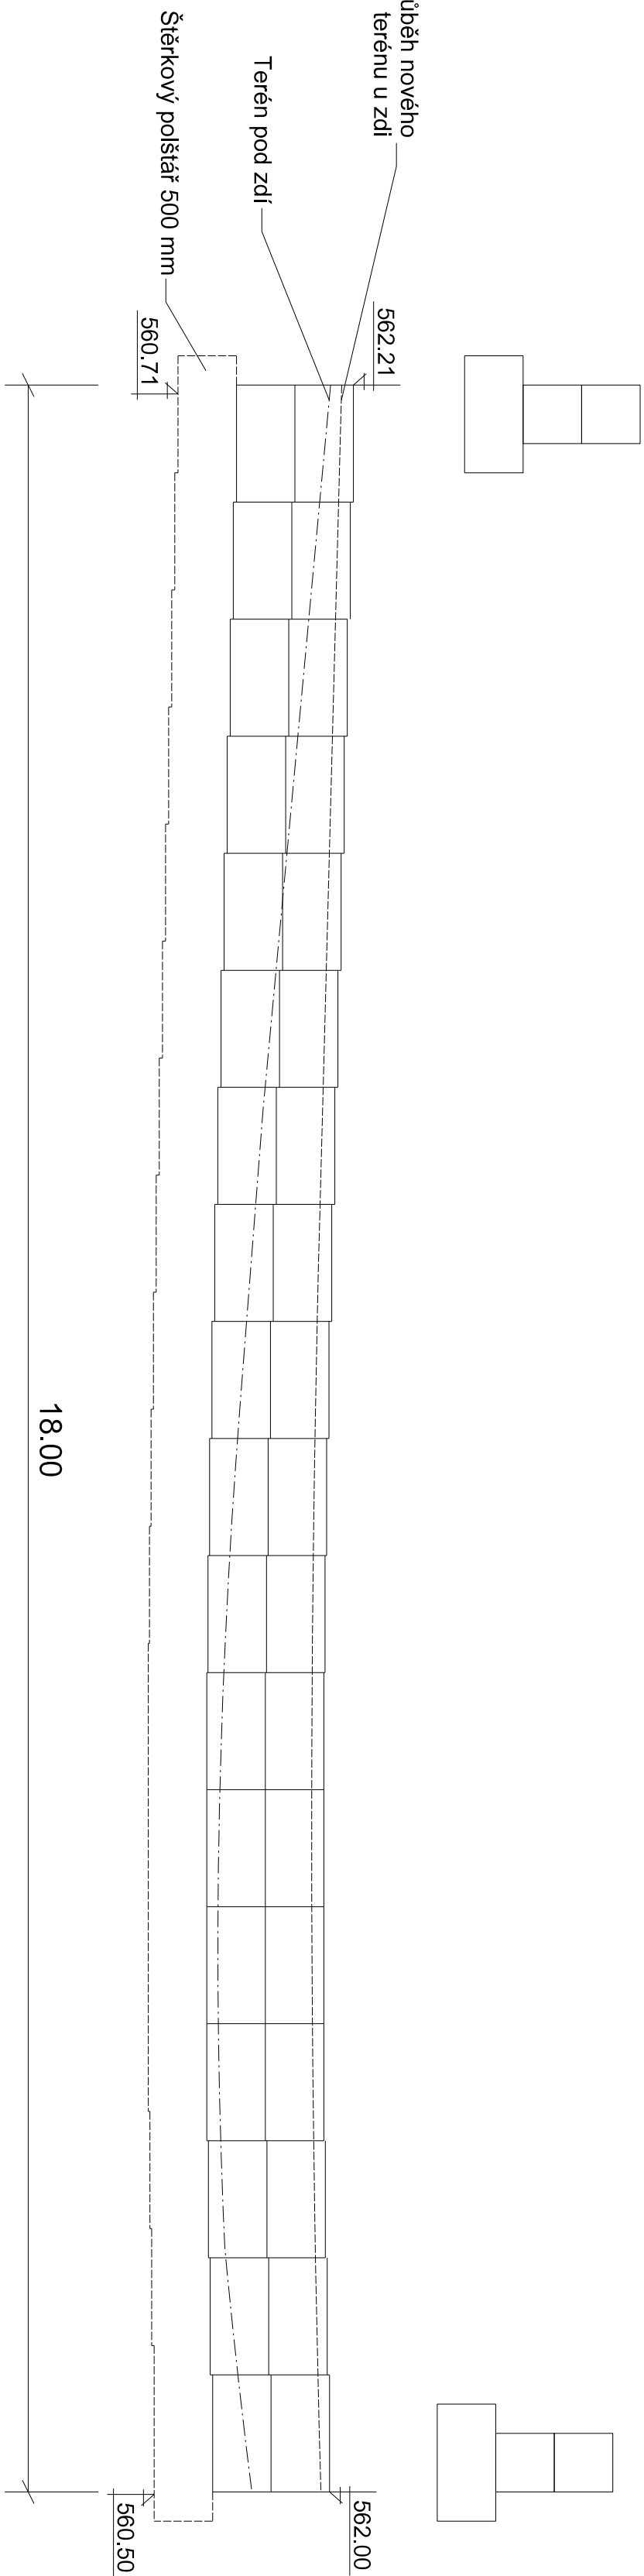

PŮDORYS 1:100

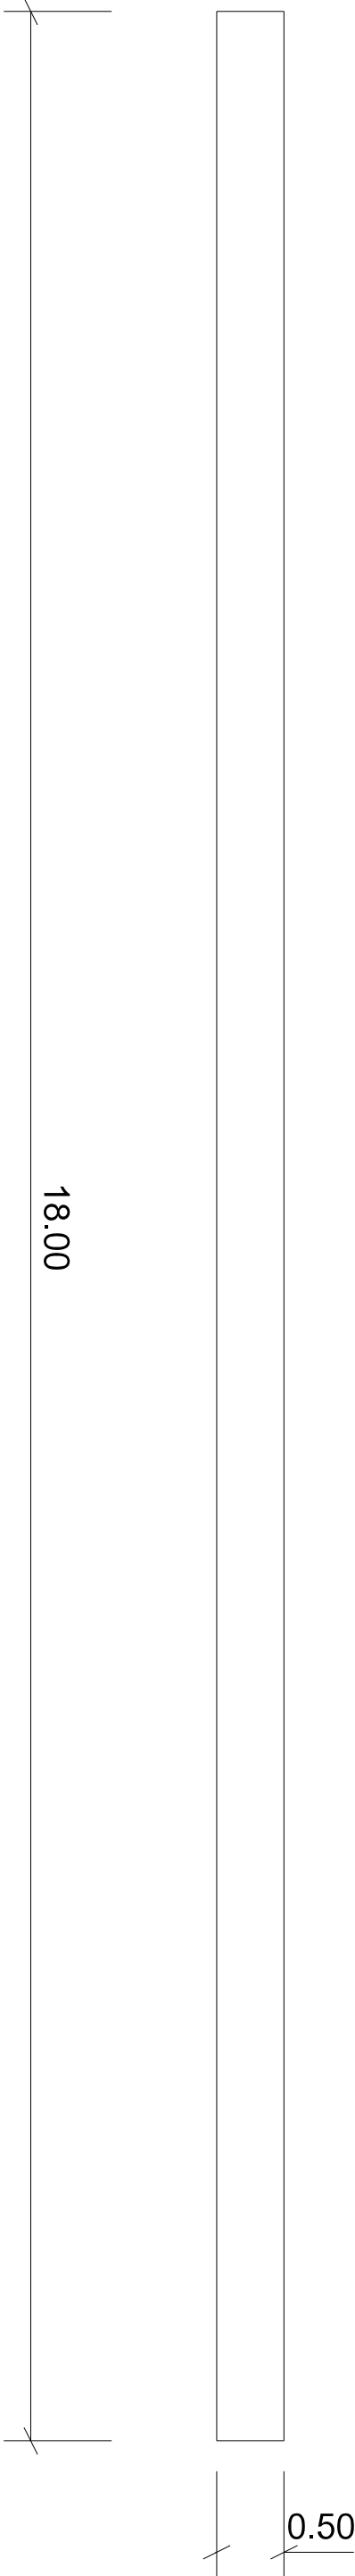

		AQUA[®] PROCON		AQUA PROCON s.r.o. Projektová a inženýrská společnost – divize Praha Dukelských hrdinů 12, 170 00 Praha 7 tel.: 266 109 335, fax: 266 712 140 E-mail: info@aquaprocon.cz www.aquaprocon.cz	
Vedoucí projektu		Ing. Daniel Kozický		Podpis	Paré
Zástupce vedoucího projektu		Ing. Pavel Marján			
Zodpovědný projektant		Ing. Martin Rambousek			
Výpracoval		Ing. Martin Rambousek			
Kontroloval		Ing. Radovan Haloun CSC.			
Investor		Obec Česká Kubice, Česká Kubice 82, 345 32 Česká Kubice			
Objednatel		Obec Česká Kubice, Česká Kubice 82, 345 32 Česká Kubice			
Projekt:					
Zadákové číslo 1435816-16					
Stupeň DSP					
Datum 10/2017					
Soubor zed.dgn					
Tiskový soubor D.1.12_297_840_OCE.000					
Formát 4 x A4					
Měřítko					
Číslo přílohy					
D.1.12					
Revize					
0					
Příloha					
VÝKRES ZDI					



AQUA PROCON s.r.o.
Projektová a inženýrská společnost - divize Praha
Dukelských hrdů 12, 170 00 Praha 7
tel.: 266 109 335, fax: 266 712 140
E-mail: info@aquaprocon.cz
www.aquaprocon.cz