PODÉLNÝ PROFIL STOKY D

MĚŘÍTKO 1:500/1:100

ÚZEMÍ	Česká Kubice					
DRUHY POVRCHU	Travnatý povrch					
VZDÁLENOSTI ŠACHET	34.53	19.37	30.16	30.38	30.38	
NÁZVY ŠACHET	VO	Š10	Š11	Š12	Š13	Š14	Š15

SMĚROVÉ POMĚRY

Legenda druhů čar:

- stávající terén
- upravený terén
- navržená splašková kanalizace
- navržený vodovod

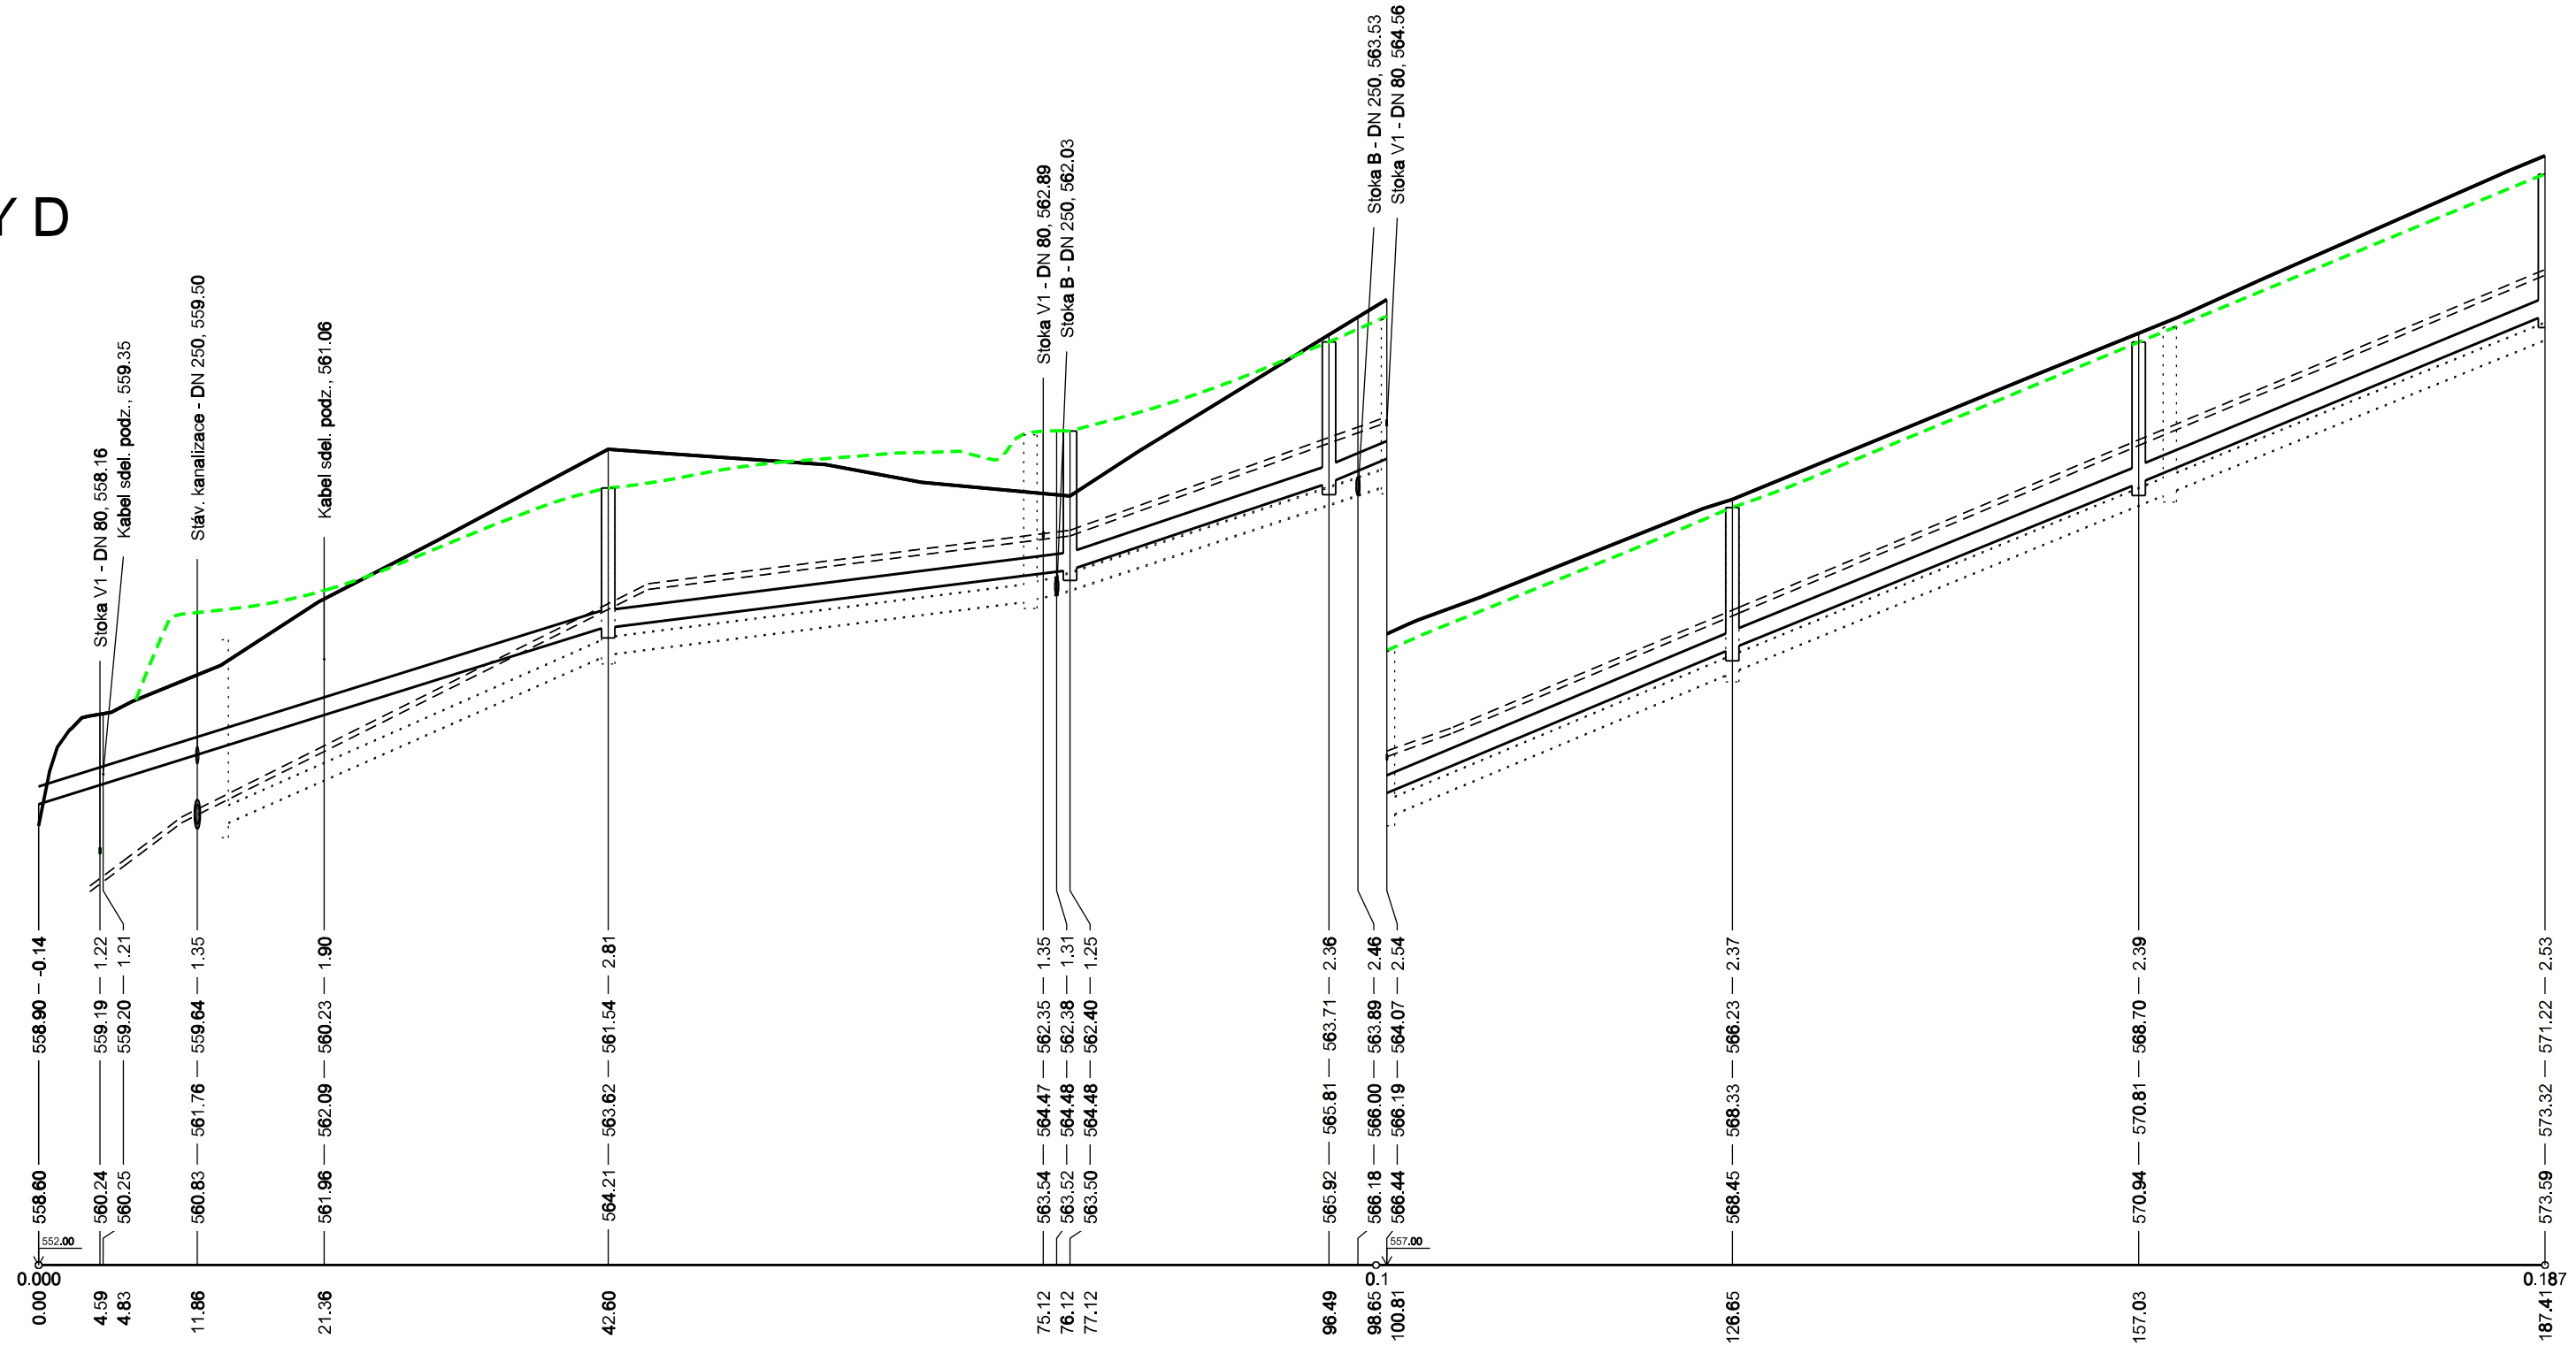

SKLON [promile] - DÉLKA [m]	62.48 - 42.60	25.02 - 34.53	67.32 - 19.37	83.59 - 30.16	81.40 - 30.38	82.77 - 30.38
DN [mm] - MATERIÁL - DÉLKA [m]	250 - PP - 187.41					
KAPACITA [l/s] - RYCHLOST [m/s]	139.52 - 2.84	88.21 - 1.80	144.83 - 2.95	161.41 - 3.29	159.28 - 3.24	160.62 - 3.27

Revize	Datum	Schválil
–	–	–

AQUA PROCON s.r.o.
Projektová a inženýrská společnost - divize Praha
Dukelských hrdinů 12, 170 00 Praha 7
tel.: 266 109 335, fax: 266 712 140
E-mail: info@aquaprocon.cz
www.aquaprocon.cz

		Podpisy	Paré
Vedoucí projektu	Ing. Daniel Kozický		
Zástupce vedoucího projektu	Ing. Pavel Martan		
Zodpovědný projektant	Ing. Pavel Martan		
Vypracoval	Ing. Marie Klírová		
Kontroloval	Ing. Radovan Haloun CSc.		
Investor	Obec Česká Kubice, Česká Kubice 82, 345 32 Česká Kubice		
Objednatel	Obec Česká Kubice, Česká Kubice 82, 345 32 Česká Kubice		

Projekt:

ČESKÁ KUBICE
OBYTNÁ ZÓNA KOPTOVNA

Část:
D. DOKUMENTACE OBJEKTŮ
D.1 SO 01 - KOMUNIKACE

Zakázkové číslo	1435816-16
Stupeň	DSP
Datum	10/2017
Soubor	podprof.dgn
Tiskový soubor	D.1.13_30_HP.000
Formát	4 x A4
Měřítko	1:500/1:100

Příloha: PODÉLNÝ PROFIL DEŠŤOVÉ KANALIZACE

Číslo přílohy: D.1.13

Revize: