PODÉLNY PROFIL 1:500/1:50
VĚTEV A

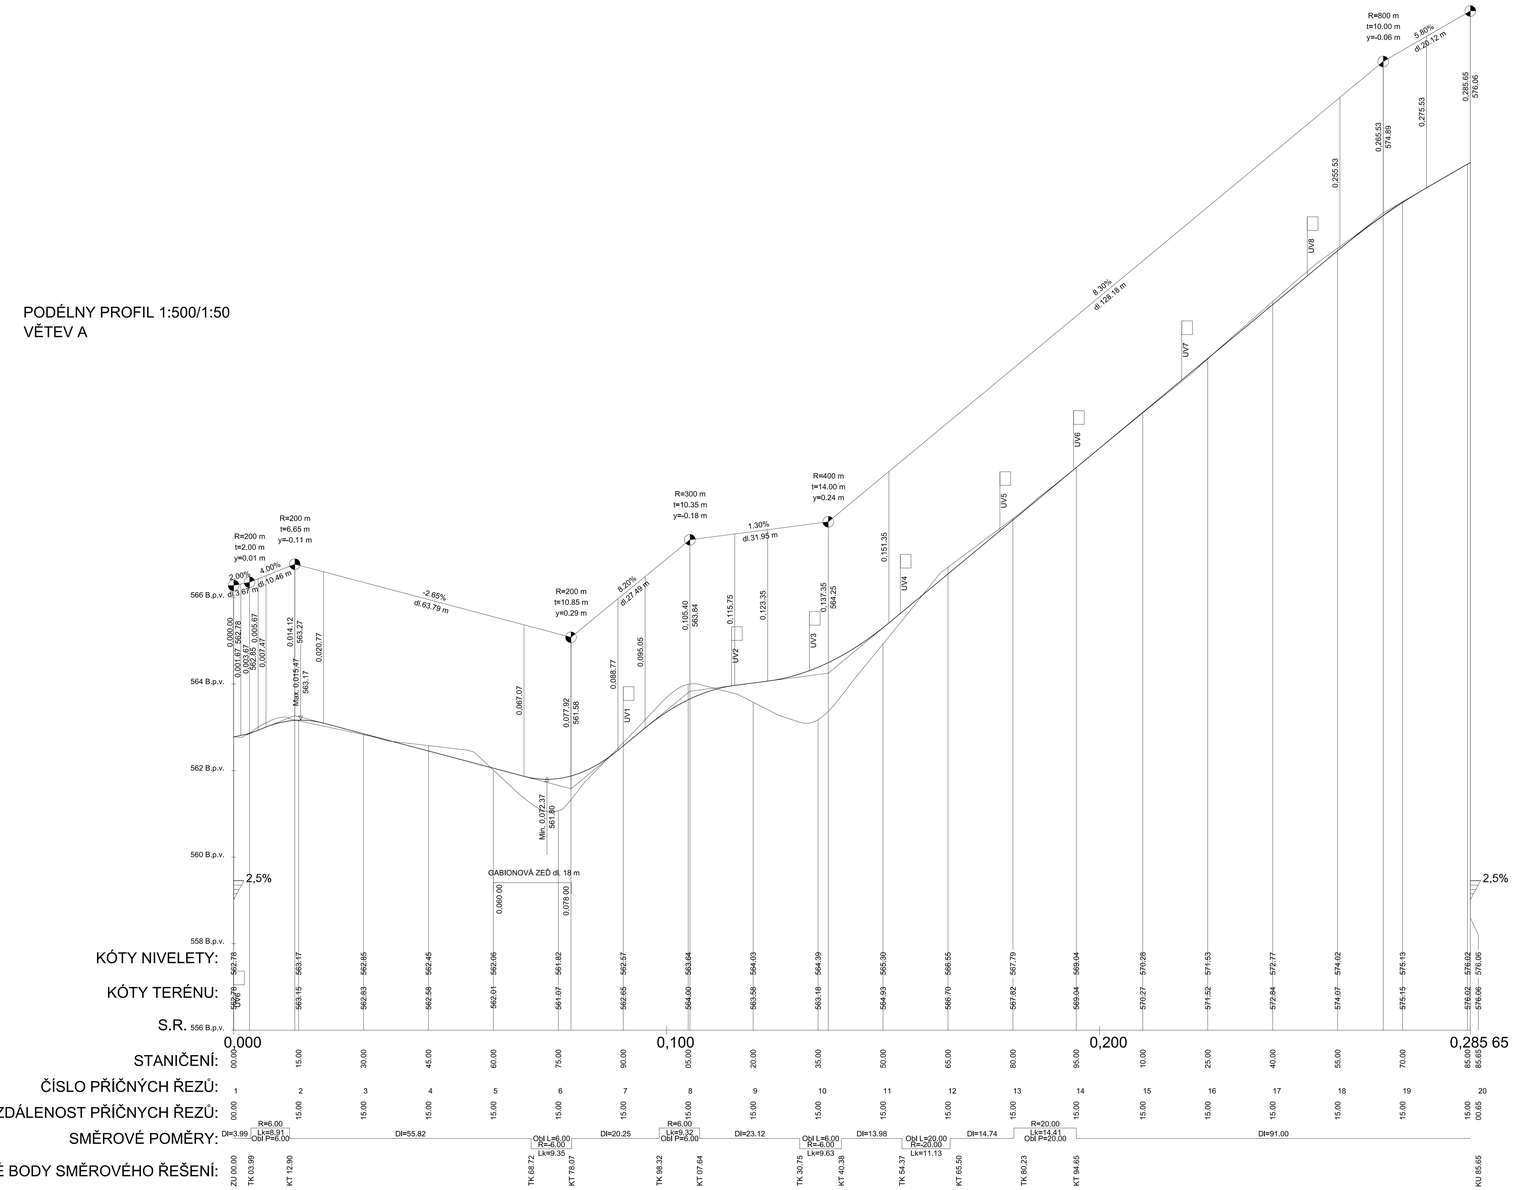


PODÉLNY PROFIL 1:500/1:50
VĚTEV B

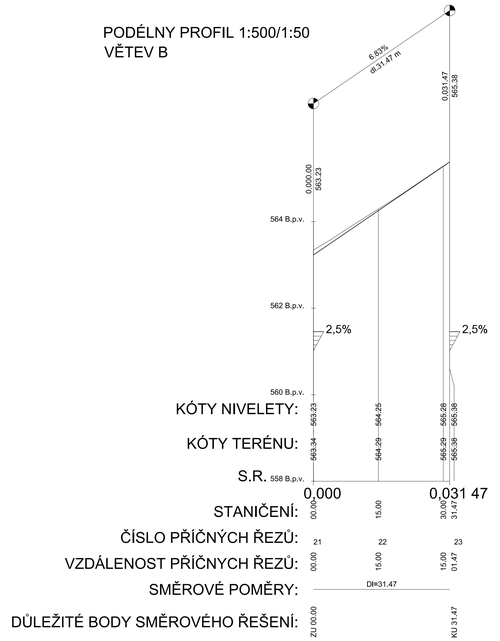


| Revize | Datum | Schválil |
|---|---|---|
| – | – | – |


AQUA PROCON

**AQUA PROCON s.r.o.**
Projektová a inženýrská společnost - divize Praha
Dukelských hrdinů 12, 170 00 Praha 7
tel.: 266 109 335, fax: 266 712 140
E-mail: info@aquaprocon.cz
www.aquaprocon.cz


| | | Podpisy | Razítko |
|---|---|---|---|
| Vedoucí projektu | Ing. Daniel Kozický | | |
| Zástupce vedoucího projektu | Ing. Pavel Martan | | |
| Zodpovědný projektant | Ing. Martin Rambousek | | |
| Vypracoval | Ing. Martin Rambousek | | |
| Kontroloval | Ing. Radovan Haloun CSc. | | |
| Investor | Obec Česká Kubice, Česká Kubice 82, 345 32 Česká Kubice | | |
| Objednatel | Obec Česká Kubice, Česká Kubice 82, 345 32 Česká Kubice | | |

Projekt:

**ČESKÁ KUBICE**
**OBYTNÁ ZÓNA KOPTOVNA**

Část: D. DOKUMENTACE OBJEKTŮ
D.1 SO 01 - KOMUNIKACE

Příloha: PODÉLNÉ PROFILY - VĚTVE A a B

| | |
|---|---|
| Zakázkové číslo | 1435816-16 |
| Stupeň | DSP |
| Datum | 10/2017 |
| Soubor | pod1.dgn |
| Takový soubor | D.1.4_594_980_OCE.000 |
| Formát | 12 x A4 |
| Měřítko | 1:500/50 |
| Číslo přílohy | D.1.4 |
| Revize | 0 |