



PODÉLNÝ PROFIL 1:500/1:50
VĚTEV C

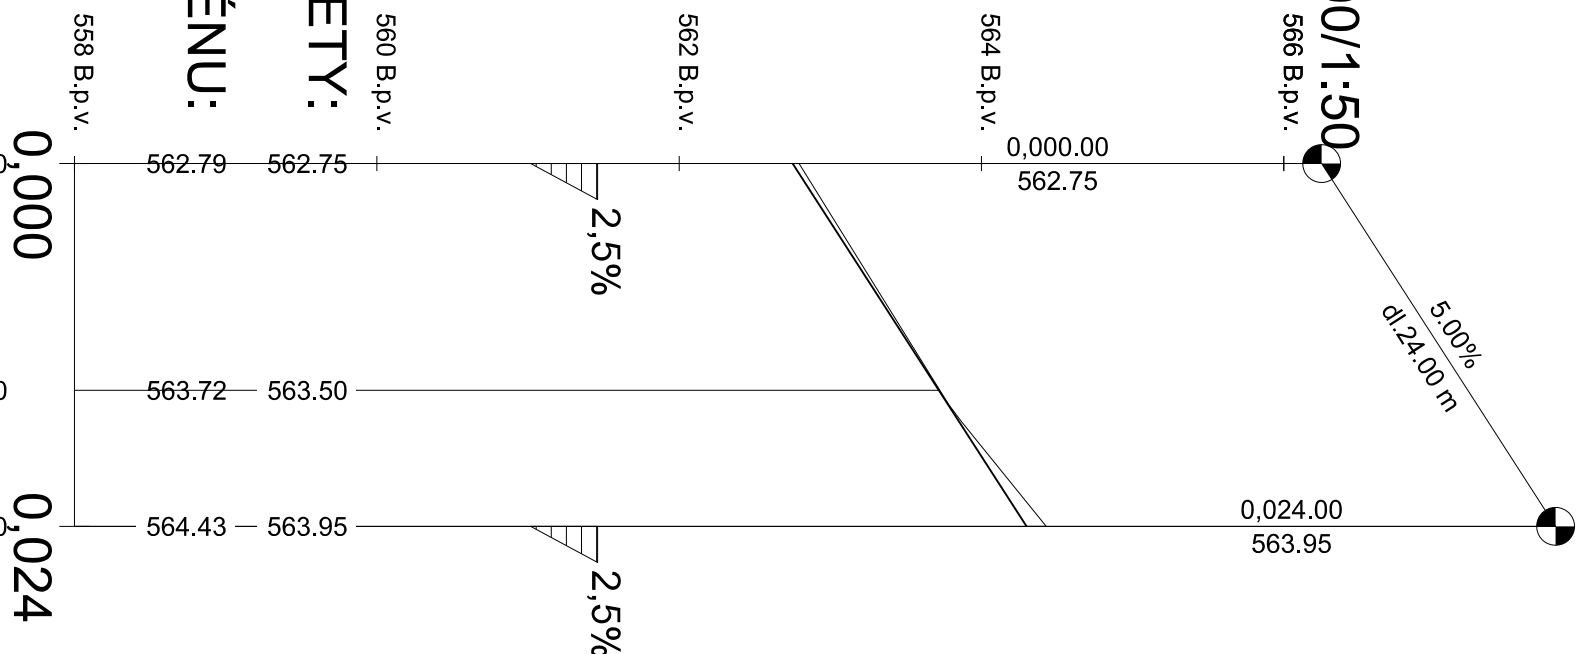

STANIČENÍ:	0,000	0,024
ČÍSLO PŘÍČNÝCH ŘEZŮ:	24	25
VZDÁLENOST PŘÍČNÝCH ŘEZŮ:	00.00	15.00
SMĚROVÉ POMĚRY:	DI=24.00	

DŮLEŽITÉ BODY SMĚROVÉHO ŘEŠENÍ:


PODÉLNÝ PROFIL 1:500/1:50
VĚTEV D

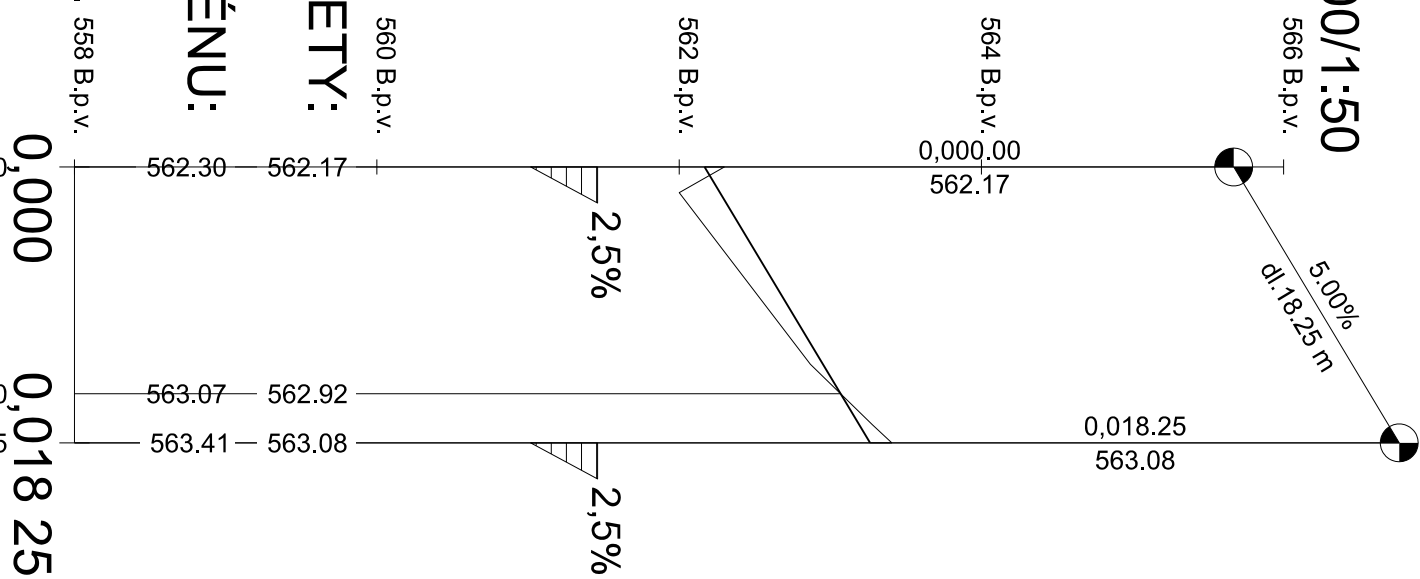

STANIČENÍ:	0,000	0,018 25
ČÍSLO PŘÍČNÝCH ŘEZŮ:	27	28
VZDÁLENOST PŘÍČNÝCH ŘEZŮ:	00.00	15.00
SMĚROVÉ POMĚRY:	DI=18.25	

DŮLEŽITÉ BODY SMĚROVÉHO ŘEŠENÍ:

PODÉLNÝ PROFIL 1:500/1:50
VĚTEV E

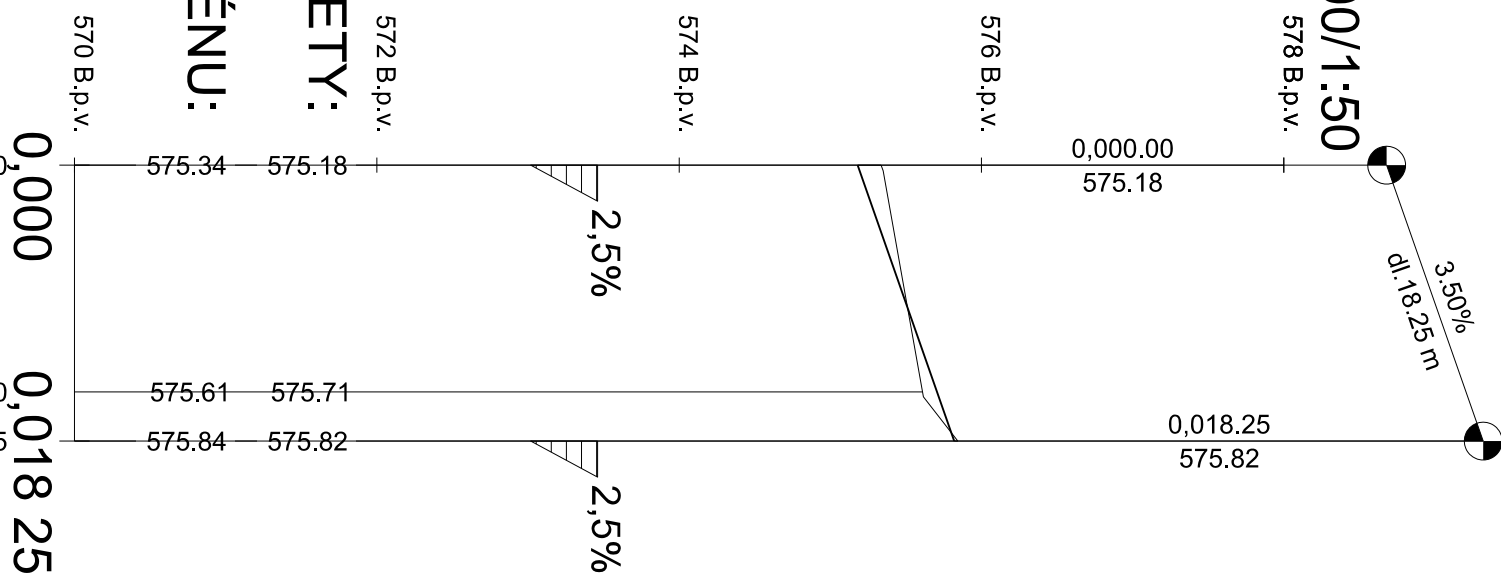

STANIČENÍ:	0,000	0,018 25
ČÍSLO PŘÍČNÝCH ŘEZŮ:	30	31
VZDÁLENOST PŘÍČNÝCH ŘEZŮ:	00.00	15.00
SMĚROVÉ POMĚRY:	DI=18.25	

DŮLEŽITÉ BODY SMĚROVÉHO ŘEŠENÍ:



AQUA PROCON s.r.o.
Projektová a inženýrská společnost - divize Praha
Dukelských hrdinů 12, 170 00 Praha 7
tel.: 266 109 335, fax: 266 712 140
E-mail: info@aquaprocon.cz
www.aquaprocon.cz

Vedoucí projektu	Ing. Daniel Kozický	Podpis	Poré
Zástupce vedoucího projektu	Ing. Pavel Marján		
Zodpovědný projektant	Ing. Martin Rambousek		
Vypracoval	Ing. Martin Rambousek		
Kontroloval	Ing. Radovan Haloun CSC.		
Investor	Obec Česká Kubice, Česká Kubice 82, 345 32 Česká Kubice		
Objednatel	Obec Česká Kubice, Česká Kubice 82, 345 32 Česká Kubice		

Projekt:	ČESKÁ KUBICE			Základové číslo	1435816-16
	OBYTNÁ ZÓNA KOPTOVNA			Stupeň	DSP
				Datum	10/2017
				Soubor	pod1.dgn
				Titulový soubor	D.1.5_297_840_OCE.000
				Formát	12 x A4
Část:	D. DOKUMENTACE OBJEKTŮ	Měřítko	1:500/50		
	D.1 SO 01 - KOMUNIKACE				
Průběh	PODÉLNÉ PROFILY - VĚTVY C, D a E			Číslo průřezu	D.1.5
				Revize	0