


PŘÍČNÝ ŘEZ 1:10

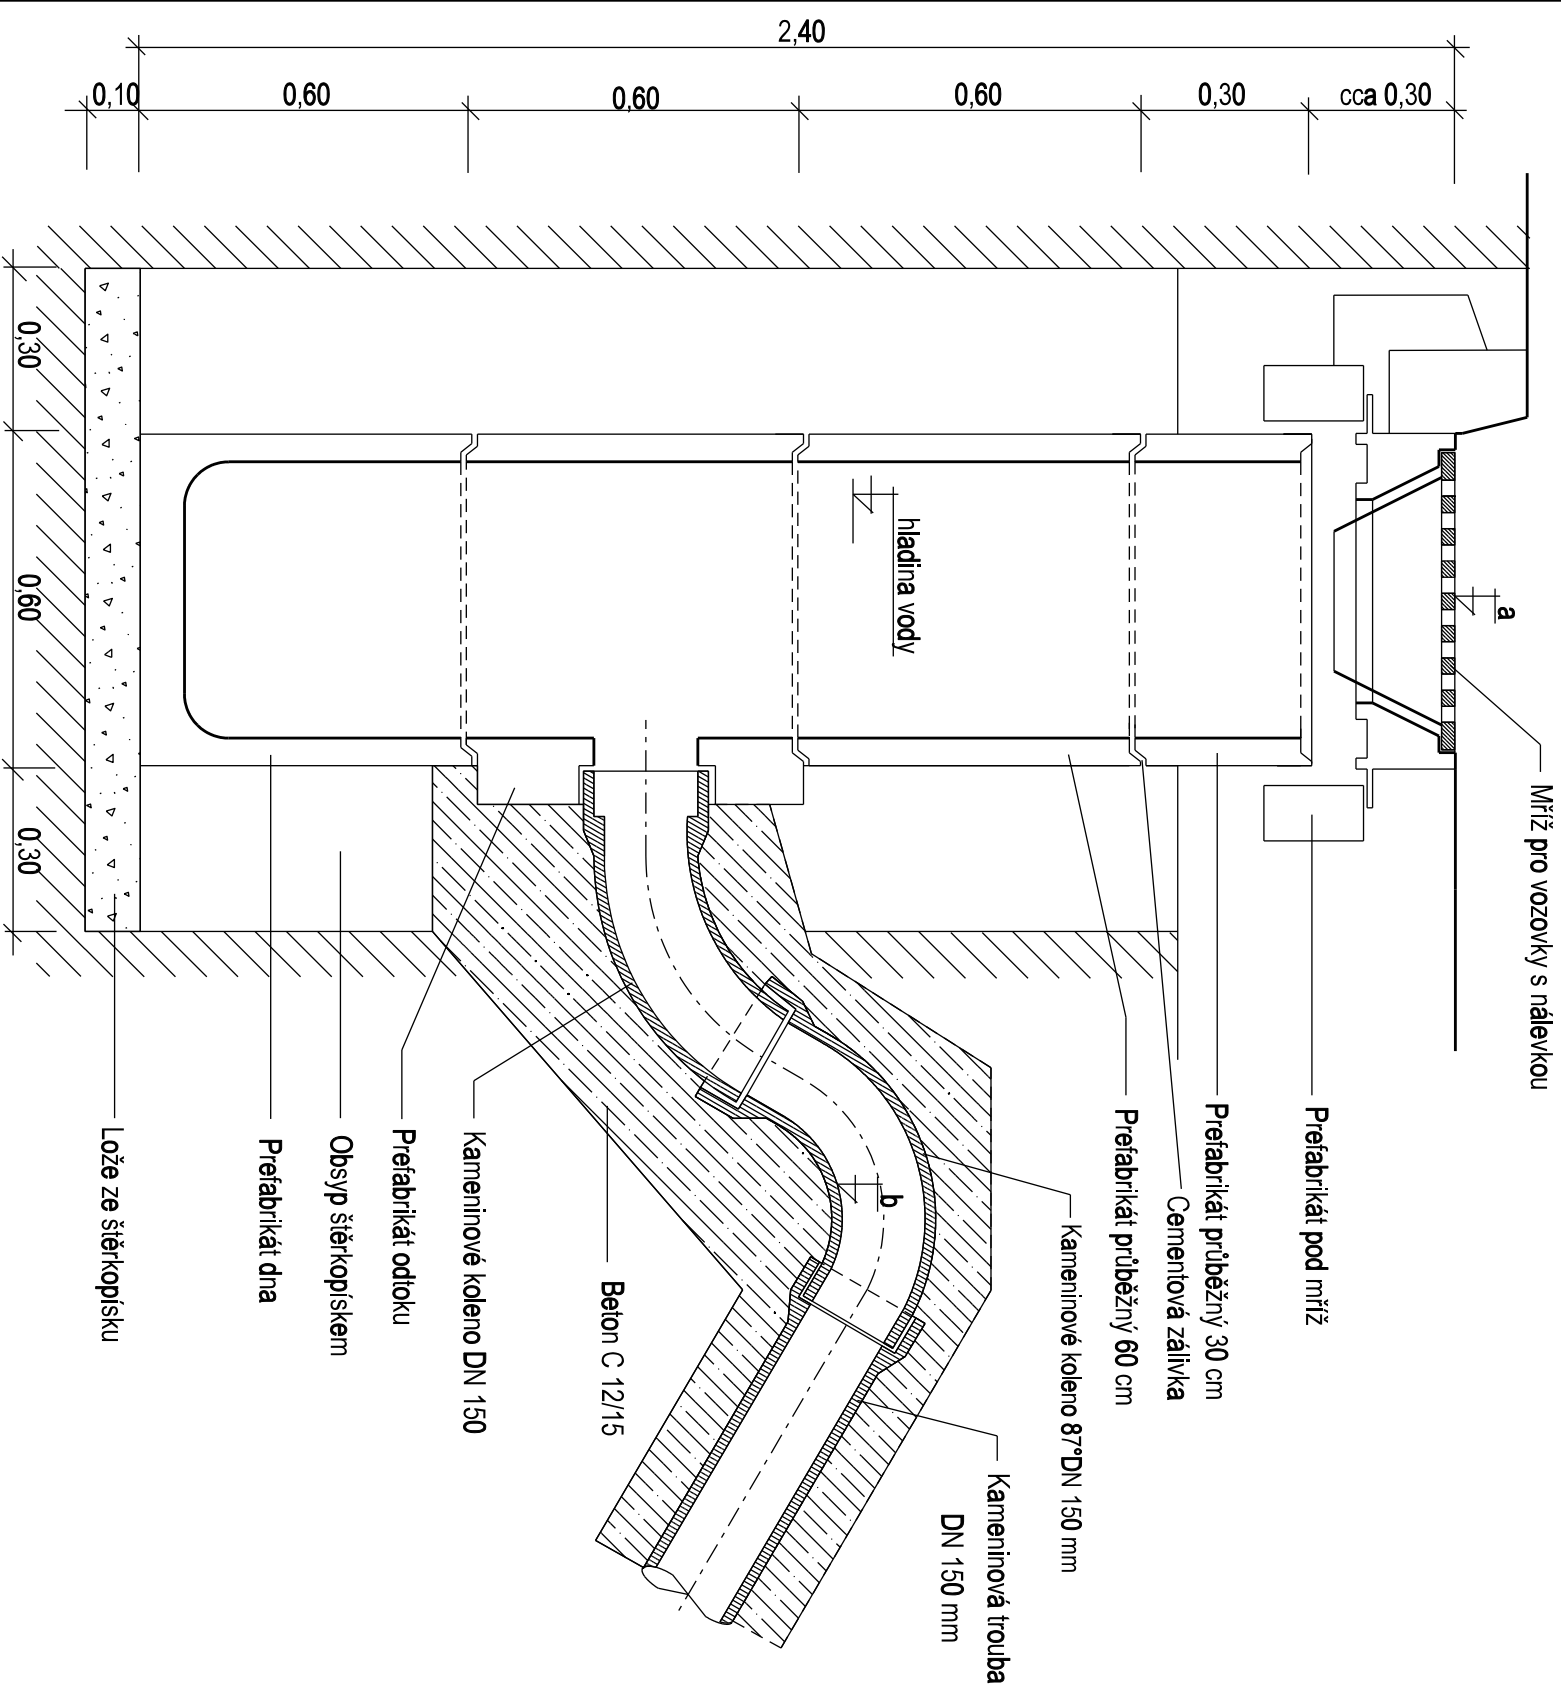

-	-
Revize	Schválil
Datum	
AQUA PROCON s.r.o. Projektová a inženýrská společnost - divize Praha Dukelských hrdinů 12, 170 00 Praha 7 tel.: 266 109 335, fax: 266 712 140 E-mail: info@aquaprocon.cz www.aquaprocon.cz	
	
Vedoucí projektu	Ing. Daniel Kozický
Zástupce vedoucího projektu	Ing. Pavel Marian
Zodpovědný projektant	Ing. Pavel Marian
Vypracoval	Ing. Klára Švachová
Kontroloval	Ing. Radovan Haloun CSC.
Investor	Obec Česká Kubice, Česká Kubice 82, 345 32 Česká Kubice
Objednatel	Obec Česká Kubice, Česká Kubice 82, 345 32 Česká Kubice
Projekt:	
Česká Kubice	
Obytná zóna koptovna	
Zakázkové číslo 1435816-16	
Stupeň	DSP
Datum	08/2017
Soubor	ulicni vpusi.dgn
Tiskový soubor	D_1.5_30_OCE.000
Formát	2 x A4
Měřítko	-
Přiložka	Číslo přílohy D.1.5 Revize