


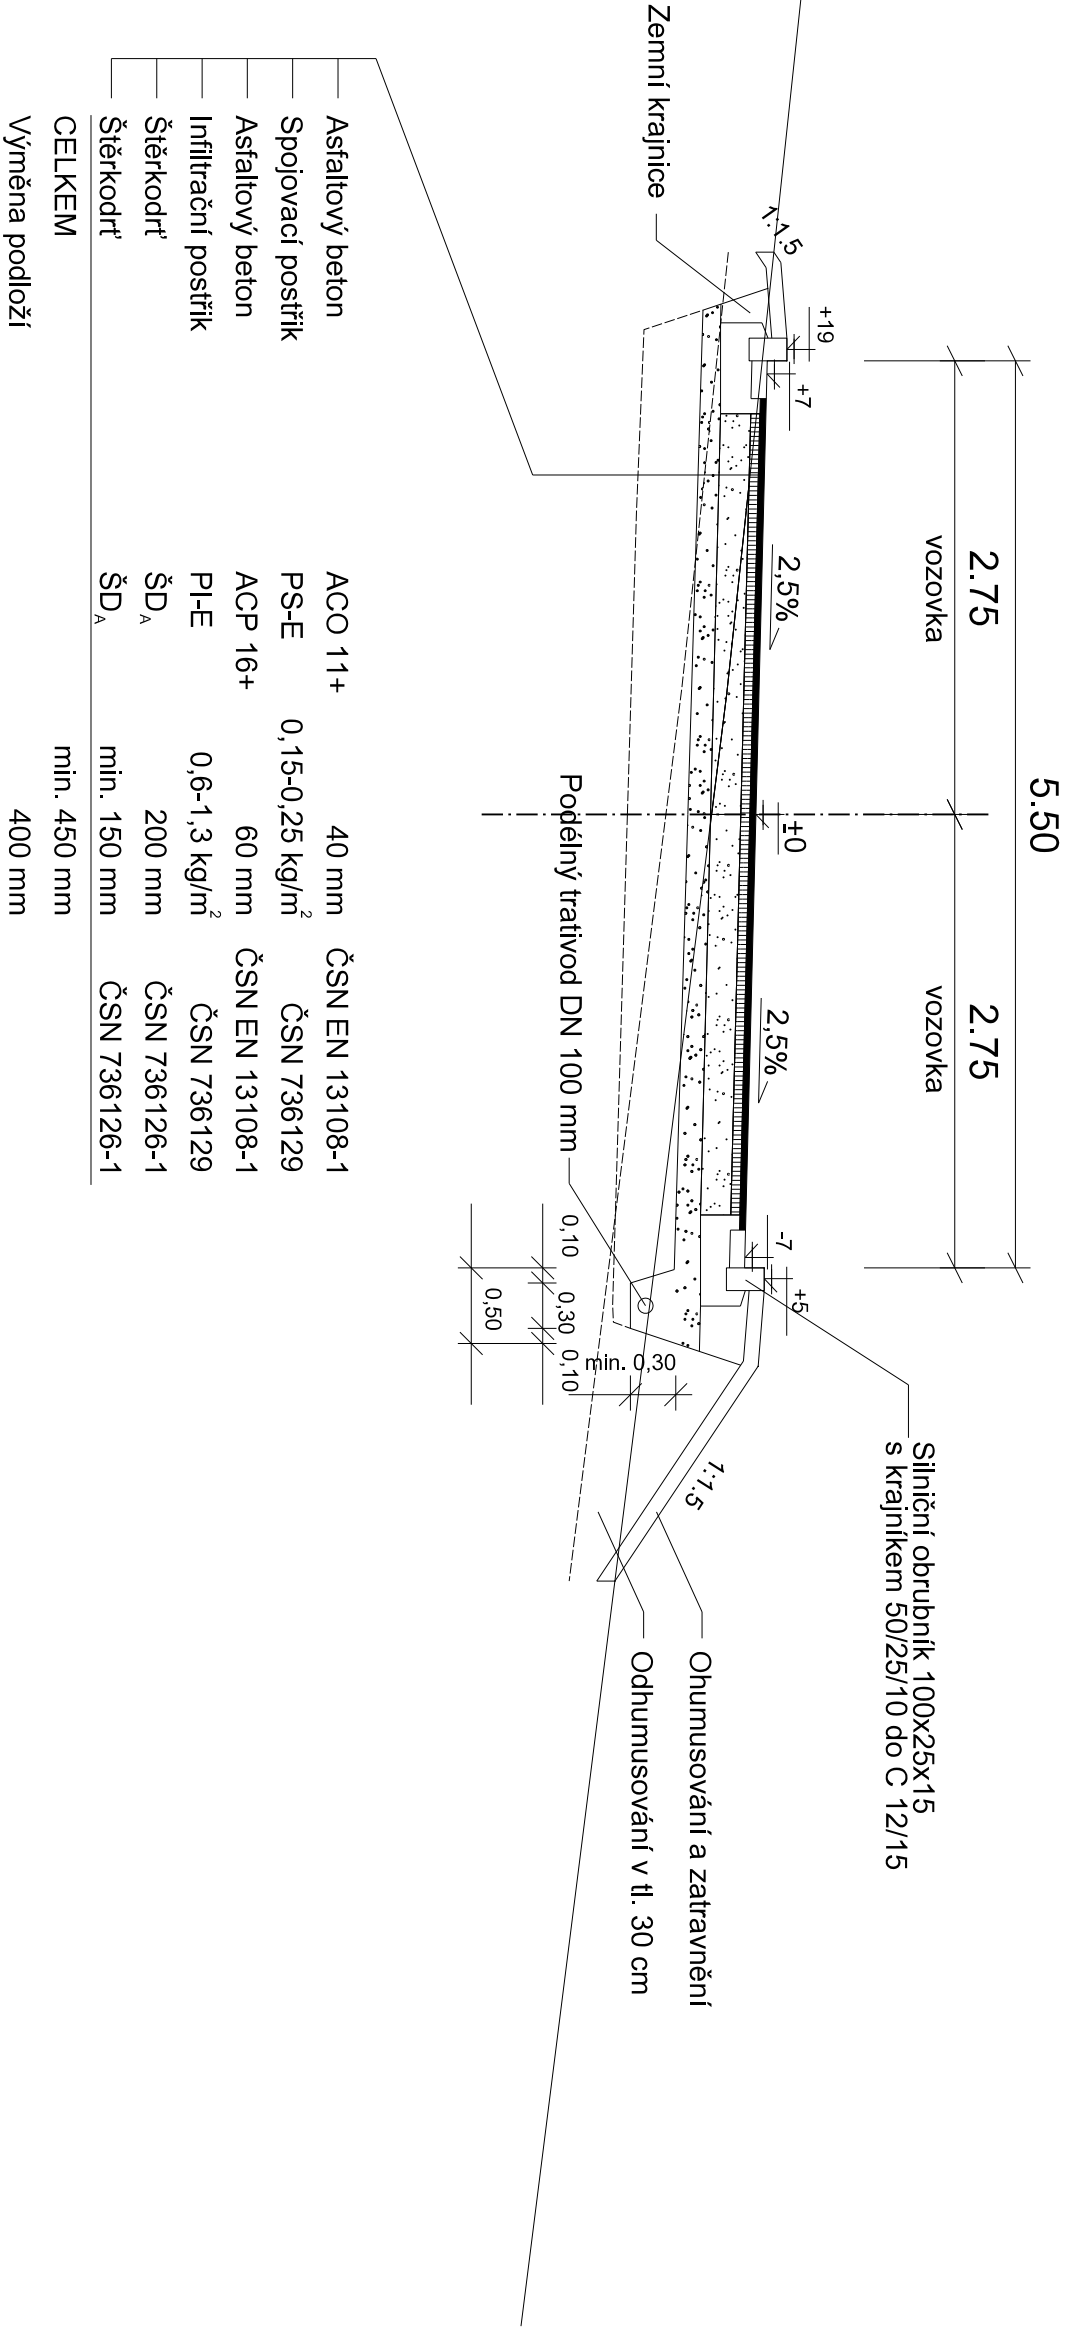

Asfaltový beton	ACO 11+	40 mm	ČSN EN 13108-1
Spojovací posítk	PS-E	0,15-0,25 kg/m ²	ČSN 736129
Asfaltový beton	ACP 16+	60 mm	ČSN EN 13108-1
Infiltrační posítk	PI-E	0,6-1,3 kg/m ²	ČSN 736129
Štěrkodrt'	ŠD _A	200 mm	ČSN 736126-1
Štěrkodrt'	ŠD _A	min. 150 mm	ČSN 736126-1
CELKEM		min. 450 mm	
Výměna podloží		400 mm	

Konstrukce parkoviště:

— Zámková dlažba	ZD	80 mm	ČSN 736131
— Kamenivo drcené	Z	40 mm	ČSN 736131
— Štěrkodrt'	ŠD _A	min. 200 mm	ČSN 736126-1
CELKEM		min. 320 mm	
Výměna podloží		400 mm	

Konstrukce chodníku:

— Zámková dlažba	ZD	60 mm	ČSN 736131
— Kamenivo drcené	D	40 mm	ČSN 736131
— Štěrkodrt'	ŠD _A	min. 150 mm	ČSN 736126-1
CELKEM		min. 250 mm	

Pozn.: Beton ČSN EN 206-1 - C 12/15-X0

Požadovaný modul přetvárnosti podloží $E_{\text{def},2}$ = 45 MPa

-	-	-
Revize	Schválí	
Datum		



AQUA PROCON s.r.o.
Projektová a inženýrská společnost - divize Praha
Dukelských hrdinů 12, 170 00 Praha 7
tel.: 266 109 335, fax: 266 712 140
E-mail: info@aquaprocon.cz
www.aquaprocon.cz

Vedoucí projektu		Ing. Daniel Kozický		Podpisy		Paré			
Zástupce vedoucího projektu		Ing. Pavel Martan							
Zodpovědný projektant		Ing. Martin Rambousek							
Vypracoval		Ing. Martin Rambousek							
Kontroloval		Ing. Radovan Haloun CSc.							
Investor		Obec Česká Kubice, Česká Kubice 82, 345 32 Česká Kubice							
Objednatel		Obec Česká Kubice, Česká Kubice 82, 345 32 Česká Kubice							
Projekt:		Zakázkové číslo 1435816-16							
		Stupeň DSP							
		Datum 10/2017							
		Soubor vzor.dgn							
		Tiskový soubor D.1.6_297_420_OCE.000							
		Formát 2 x A4							
		Měřítko 1:50							
Část:		D. DOKUMENTACE OBJEKTŮ D.1 SO 01 - KOMUNIKACE							
Příloha		VZOROVÝ PŘÍČNÝ ŘEZ				Číslo přílohy D.1.6		Revize 0	

ČESKÁ KUBICE OBYTNÁ ZÓNA KOPTOVNA

D. DOKUMENTACE OBJEKTŮ
D.1 SO 01 - KOMUNIKACE

VZOROVÝ PŘÍČNÝ ŘEZ