


ÚZEMÍ
DRUHÝ POUVRCHU
VZDALENOSTI ŠACHET
NÁZVY ŠACHET

SMĚROVÉ POMĚRY

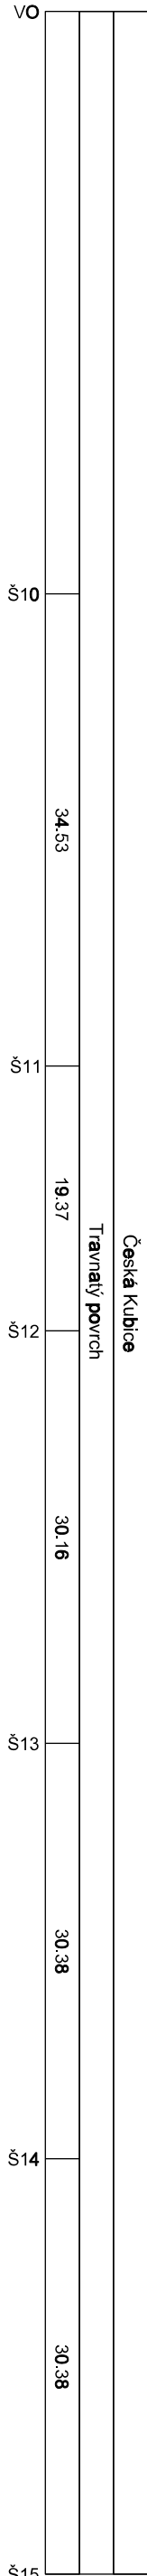

PODÉLNÝ PROFIL STOKY D

MĚŘÍTKO 1:500/1:100

HLoubka výkopu

Kóty dna potrubí

Kóty upraveného terénu


Kóty terénu

STANIČENÍ [km/m]

SKLON [promile] - Délka [m]

DN [mm] - MATERIÁL - Délka [m]

KAPACITA [l/s] - RYCHLOST [m/s]

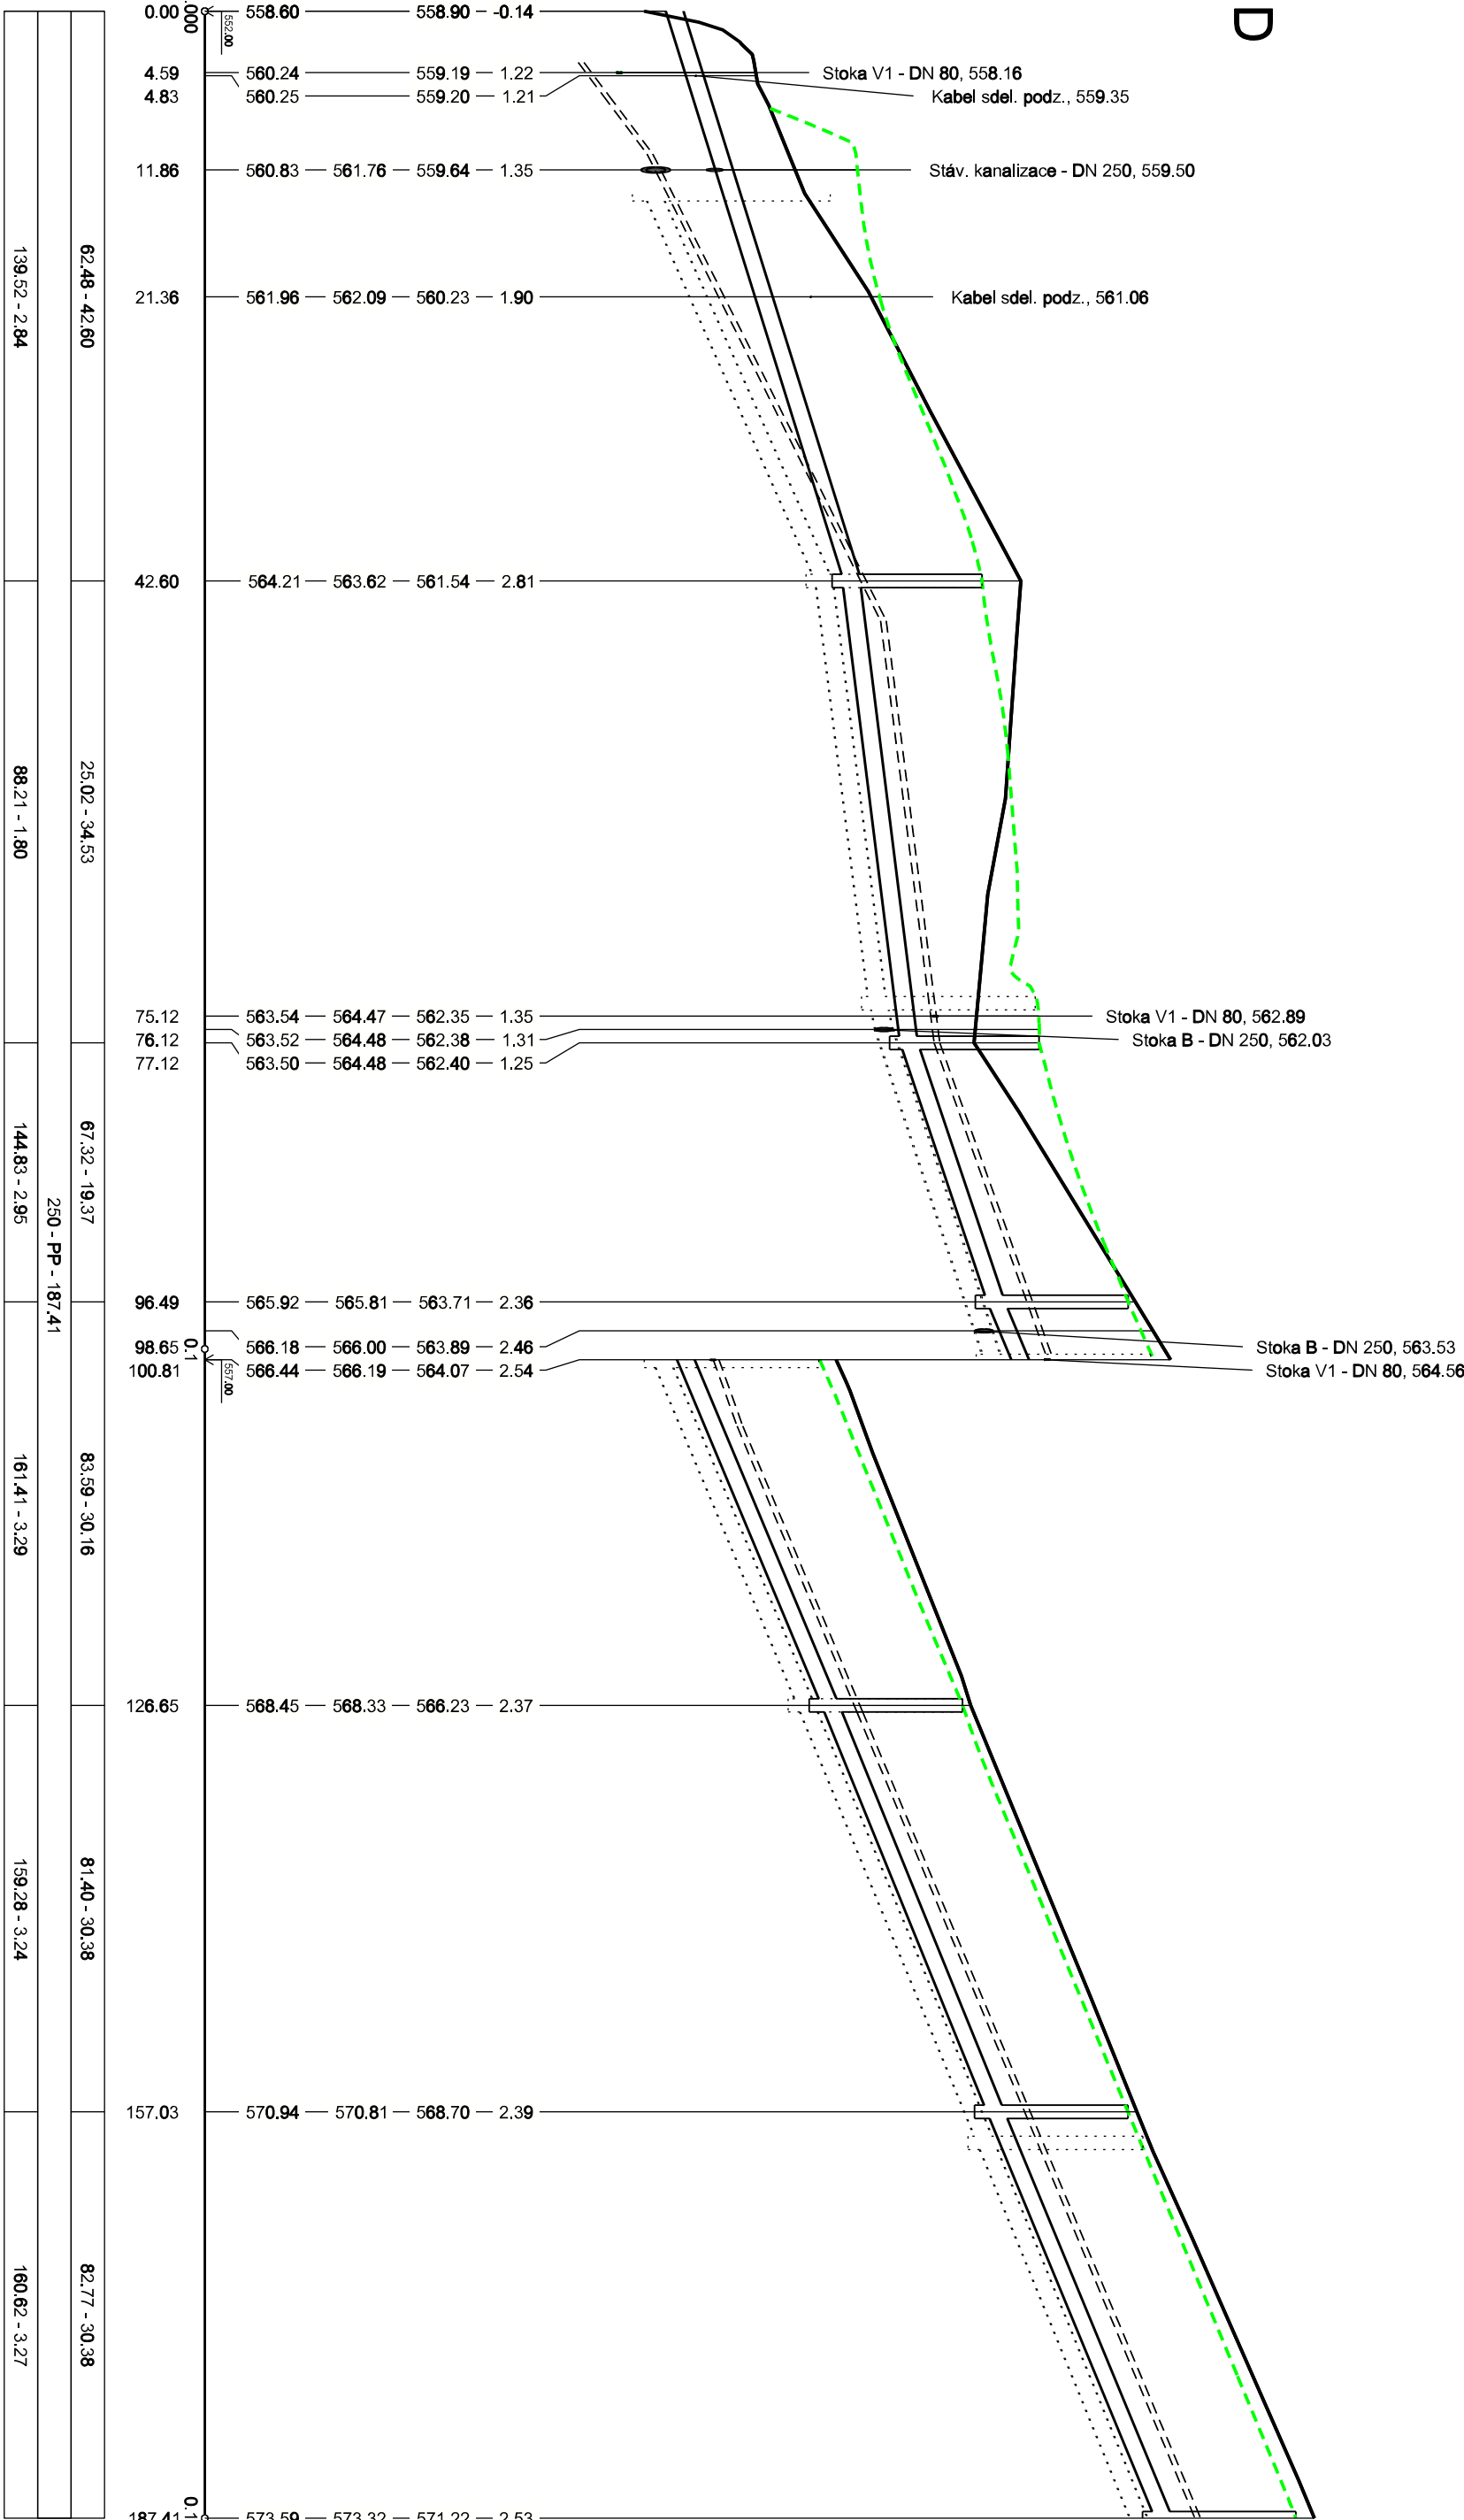

Legenda druhů čar:

stávající terén

upravený terén

navržená splašková kanalizace

navržený vodovod

Revize		
Datum		Schválil



AQUA PROCON s.r.o.
Projektová a inženýrská společnost - divize Praha
Dukelských hrdinů 12, 170 00 Praha 7
tel.: 266 109 335, fax: 266 712 140
E-mail: info@aquaprocon.cz
www.aquaprocon.cz

Vedoucí projektu	Ing. Daniel Kozický	Podpis	Paré
Zástupce vedoucího projektu	Ing. Pavel Marján		
Zodpovědný projektant	Ing. Pavel Marján		
Vypracoval	Ing. Marie Kilirová		
Kontroloval	Ing. Radovan Haloun CSC.		

Investor	Obec Česká Kubice, Česká Kubice 82, 345 32 Česká Kubice
Objednatel	Obec Česká Kubice, Česká Kubice 82, 345 32 Česká Kubice

Projekt:	Zakázkové číslo	1435816-16
	Stupeň	DSP
	Datum	08/2017
	Soubor	podpror.dgn
	Tiskový soubor	D_1.6_30_HP.000
	Formát	4 x A4
Číslo:	Měřítko	1:500/1:100

D. DOKUMENTACE OBJEKTŮ

D.2 SO 02 - KANALIZACE

ČESKÁ KUBICE

OBYTNÁ ZÓNA KOPTOVNA

Průloha

PODÉLNÝ PROFIL DEŠŤOVÉ KANALIZACE

D.1.6

Revize