



VÝKRES VJEZDU


POHLED NA VJEZD

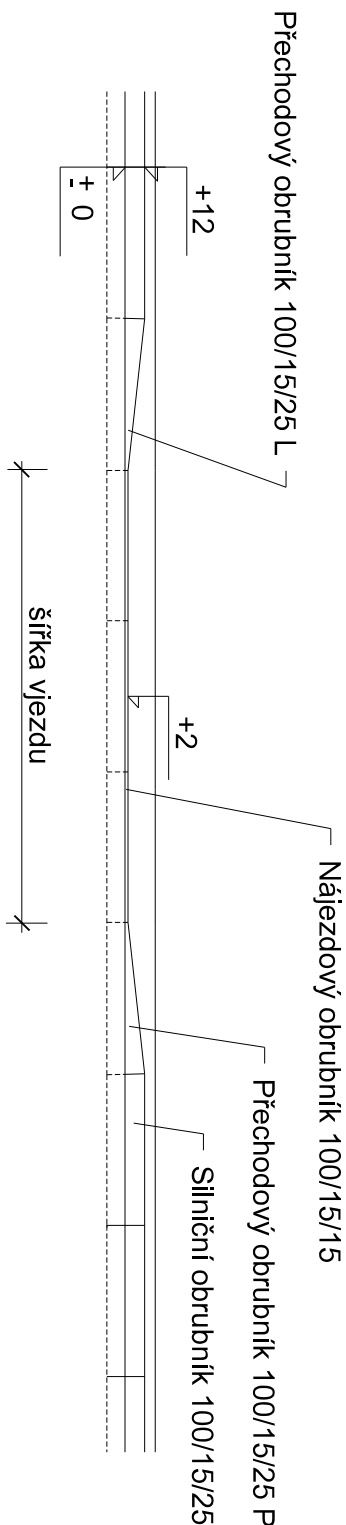

PUDORYS

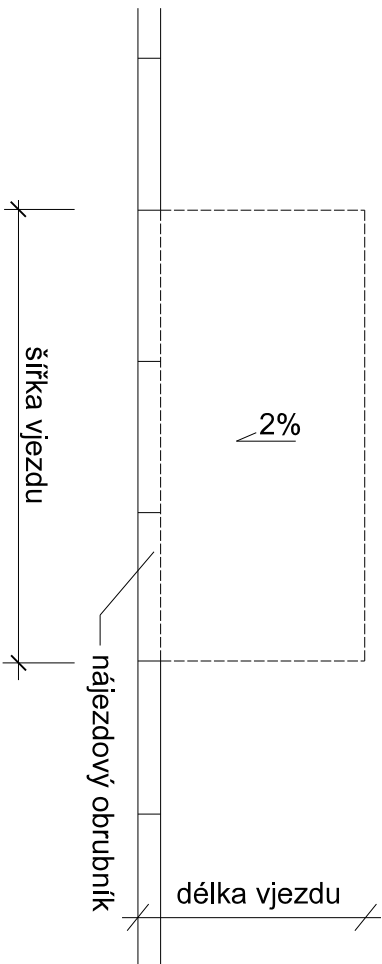

PŘÍČNÝ ŘEZ

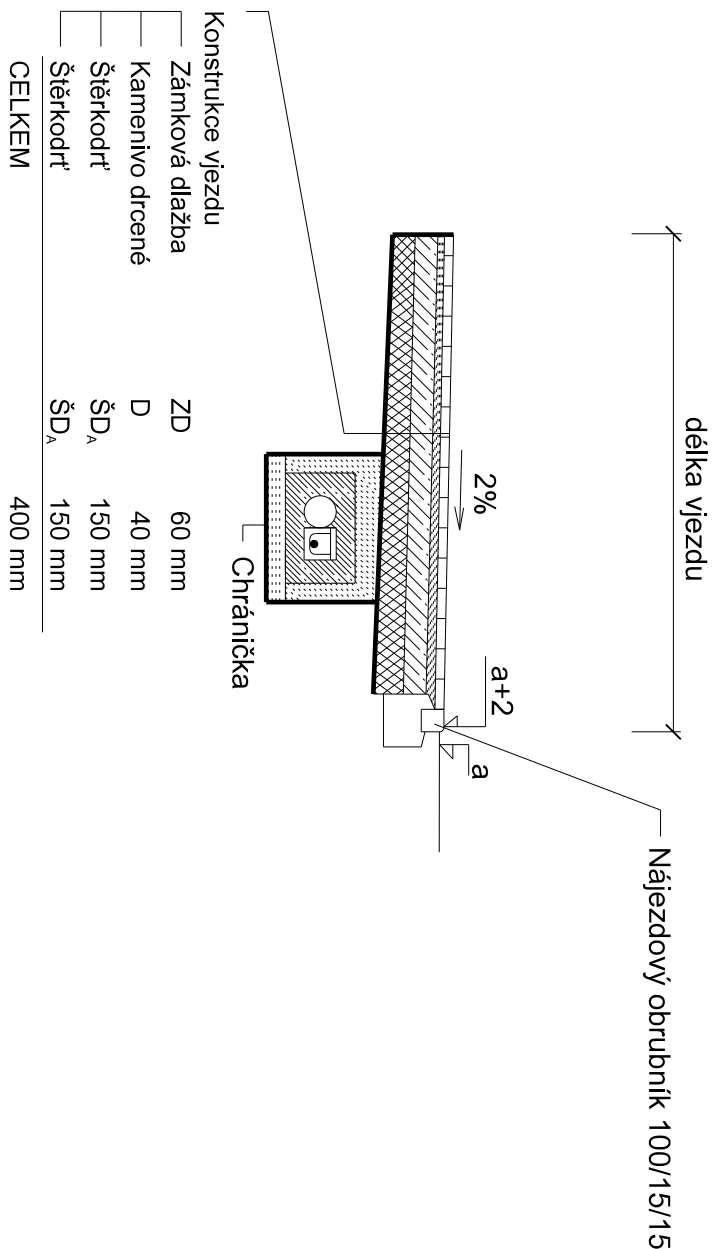

TABULKA VJEZDU

Staničení	Šířka	Délka	Plocha	Obrubník	Bourání	Reliéfní dlažba	Chráníčka
0,079 P	5,00	5,00	25,00	15,00	-	-	-
0,103 L	5,00	7,05	35,30	22,10	-	-	-
0,135 P	4,40	7,70	33,90	24,00	-	-	-
0,138 P	5,00	5,00	25,00	15,60	-	-	-
0,163 P	5,00	5,00	25,00	16,10	-	-	-
0,172 L	5,00	7,75	38,80	20,50	-	-	-
0,221 L	5,00	5,00	25,00	15,00	-	-	-
0,228 L	5,00	5,00	25,00	15,00	-	-	-
0,222 P	5,00	5,00	25,00	15,00	-	-	-
0,229 P	5,00	5,00	25,00	15,00	-	-	-
0,256 L	5,00	5,00	25,00	15,00	-	-	-
	55,00		308,00	188,30		-	

-	-	-
Revize	Datum	Schválí
 AQUA PROCON	AQUA PROCON s.r.o. Projektová a inženýrská společnost - dříve Praha Dukelských hrdinů 12, 170 00 Praha 7 tel.: 266 109 335; fax: 266 712 140 E-mail: info@aquaprocon.cz www.aquaprocon.cz	Projektoval a inženýroval: Václav Štěpán , Ing. Vedl projekt: Pavel Martan , Ing. Zpracoval: Martin Rambousek , Ing. Kontroloval: Jaroslav Haloun , Ing. Investor: Obec Česká Kubice , Česká Kubice 82, 345 32 Česká Kubice Objednatel: Obec Česká Kubice , Česká Kubice 82, 345 32 Česká Kubice Projekt: ČESKÁ KUBICE OBYTNÁ ZÓNA KOPTOVNA D. DOKUMENTACE OBJEKTŮ D.1 SO 01 - KOMUNIKACE Číslo příloh D.1.8 Revize 0