


PŘÍČNÝ ŘEZ 1:10

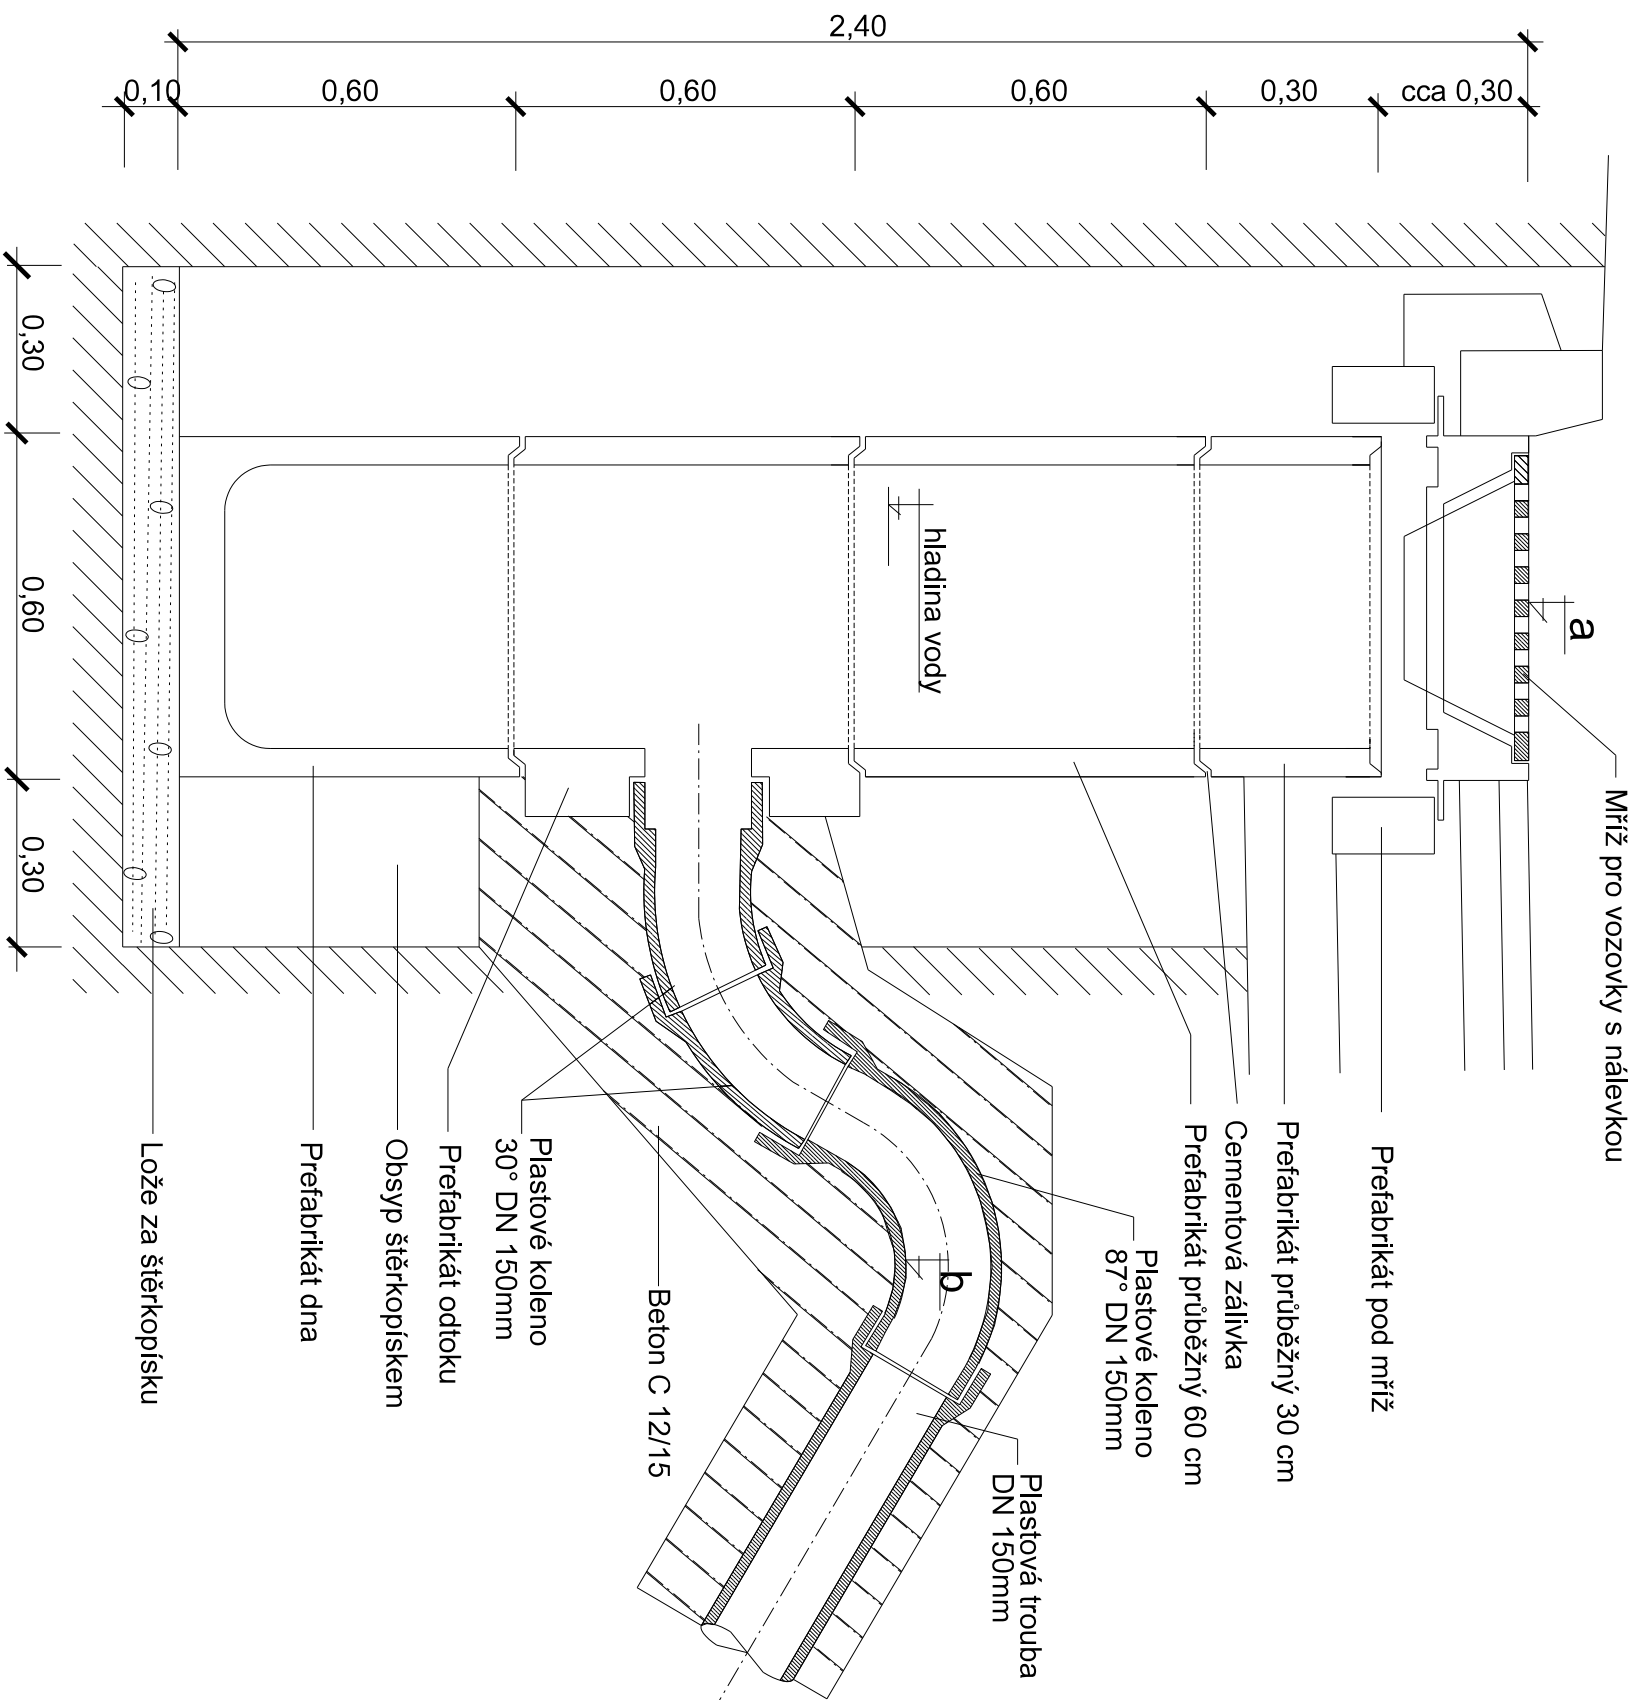

UV číslo	Stančení	Kóta a	Délka přípojky
1	0,090 P	562,50	2,00
2	0,115 P	563,93	5,00
3	0,133 P	564,24	7,00
4	0,154 P	565,56	3,00
5	0,177 P	567,47	3,00
6	0,194 P	568,88	3,00
7	0,219 P	570,97	3,00
8	0,248 P	573,35	3,00
			29,00

-		-	
Revízie		Schválili	
Datum		-	
 Projektová a inženýrská spoločnosť - divíze Praha Dukelských hrdinů 12, 170 00 Praha 7 tel.: 266 109 335, fax: 266 712 140 E-mail: info@aquaprocon.cz www.aquaprocon.cz			
Vedúci projektu		Ing. Daniel Kozičák	Podpis
Zástupce vedúceho projektu		Ing. Pavel Martan	Poré
Zodpovedný projektant		Ing. Martin Rambousek	
Vyracoval		Ing. Martin Rambousek	
Kontroloval		Ing. Radovan Haloun CSC.	
Investor		Obec Česká Kubice, Česká Kubice 82, 345 32 Česká Kubice	
Objednatel		Obec Česká Kubice, Česká Kubice 82, 345 32 Česká Kubice	
Projekt:		Zakázkové číslo 1435816-16	
ČESKÁ KUBICE OBYTNÁ ZÓNA KOPTOVNA D. DOKUMENTACE OBJEKTŮ D.1 SO 01 - KOMUNIKACE		Stupeň	DSP
		Datum	10/2017
		Soubor	uv.dgn
		Tiskový soubor	D.1.9_297_420_OCE.000
		Formát	2 x A4
Měřítko	1:100	Číslo přílohy	Revíze
Příloha	VÝKRES ULIČNÍ VPUSTI	D.1.9	0