PODÉLNÝ PROFIL
STOKY A

MĚŘÍTKO 1:500/1:100

Poř.	Druh kultury
1	Travnatý povrch

STÁVAJÍCÍ TERÉN
UPRAVENÝ TERÉN

ÚZEMÍ	Česká Kubice						
DRUHY POVRCHU	1 Navržená asfaltová vozovka						
VZDÁLENOSTI ŠACHET	28.91	31.56	25.52	25.75	32.71	33.51	21.18
NÁZVY ŠACHET	Š1	Š2	Š3	Š4	Š5	Š6	Š7	Š8

SMĚROVÉ POMĚRY

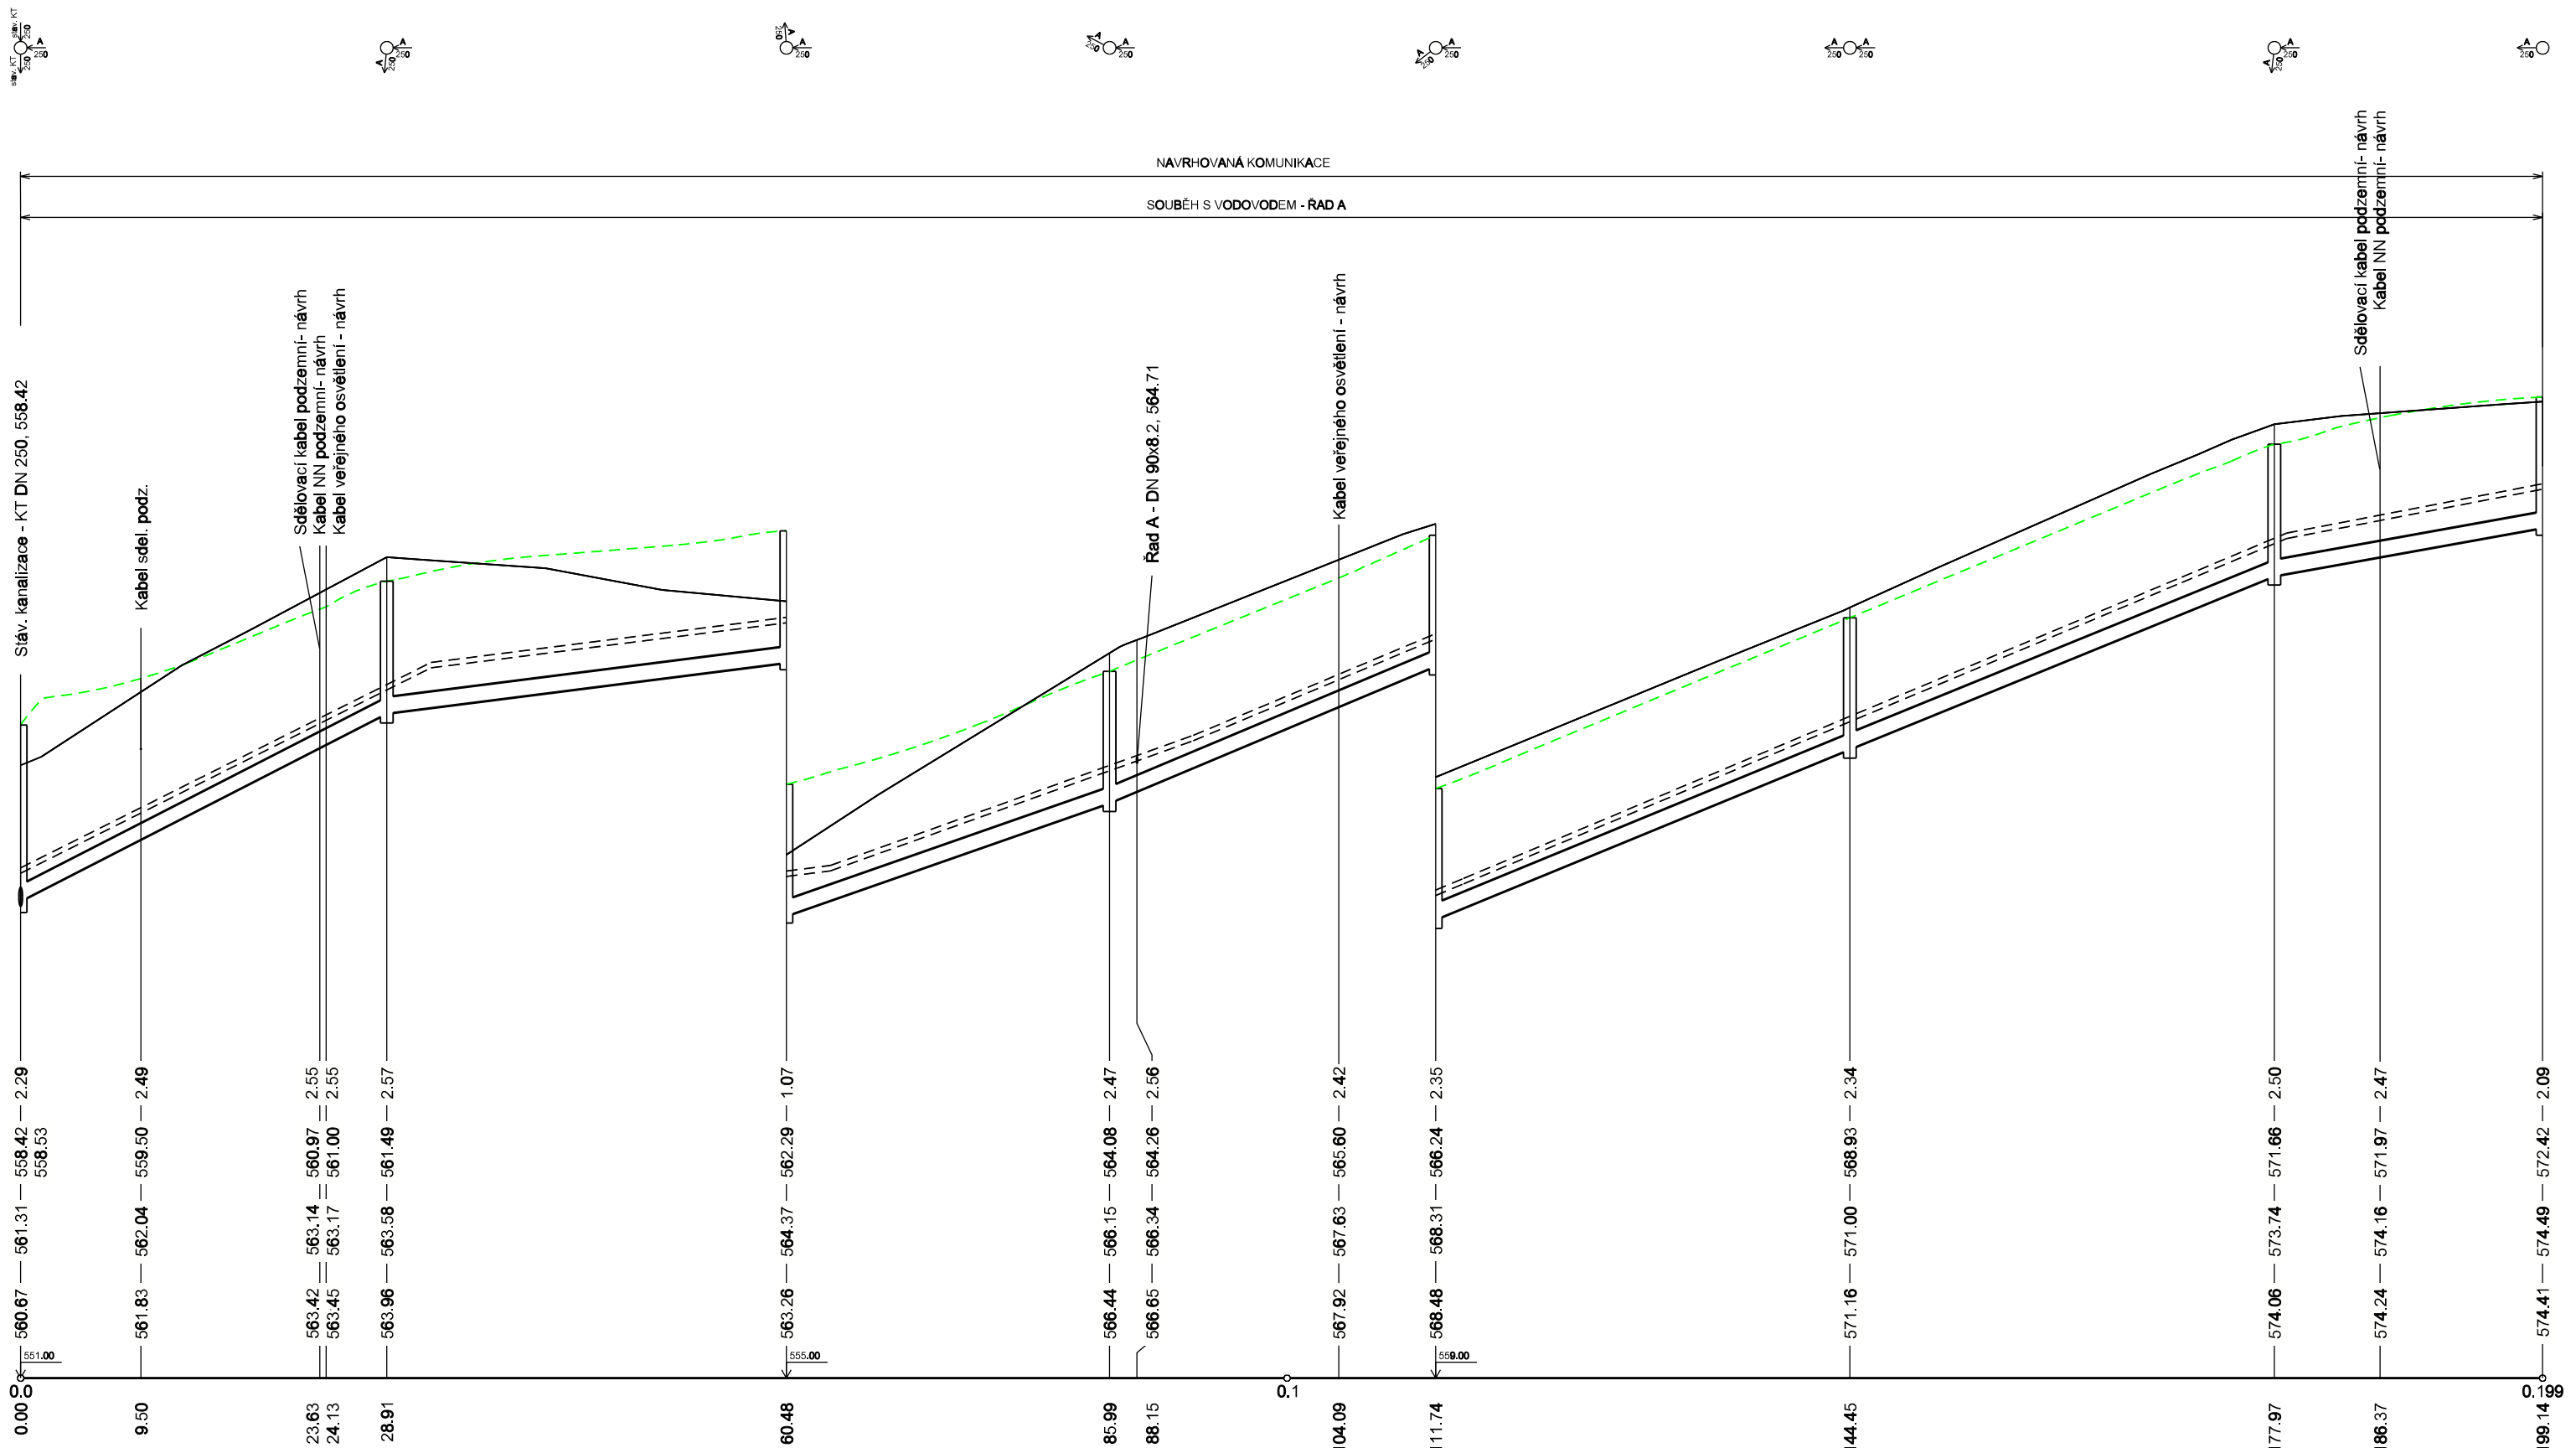

Revize	Datum	Schválil
–	–	–

AQUA PROCON s.r.o.
Projektová a inženýrská společnost - divize Praha
Dukelských hrdinů 12, 170 00 Praha 7
tel.: 266 109 335, fax: 266 712 140
E-mail: info@aquaprocon.cz
www.aquaprocon.cz

		Podpisy	Paré
Vedoucí projektu	Ing. Daniel Kozický		
Zástupce vedoucího projektu	Ing. Pavel Martan		
Zodpovědný projektant	Ing. Pavel Martan		
Vypracoval	Ing. Marie Klírová		
Kontroloval	Ing. Radovan Haloun CSc.		
Investor	Obec Česká Kubice, Česká Kubice 82, 345 32 Česká Kubice		
Objednatel	Obec Česká Kubice, Česká Kubice 82, 345 32 Česká Kubice		

Projekt:

ČESKÁ KUBICE
OBYTNÁ ZÓNA KOPTOVNA

Část: D. DOKUMENTACE OBJEKTŮ
D.2 SO 02 - KANALIZACE

Příloha: PODÉLNÝ PROFIL KANALIZACE

Zakázkové číslo	1435816-16
Stupeň	DSP
Datum	10/2017
Soubor	podprof.dgn
Tiskový soubor	D.2.2_30_HP.000
Formát	4 x A4
Měřítko	1:500/1:100
Číslo přílohy	D.2.2
Revize	