


VZOROVÝ PŘÍČNÝ ŘEZ ULOŽENÍM STOKY - PP POTRUBÍ

VÝKOP V KOMUNIKACI

VÝKOP V NEZPEVNĚNÉM TERÉNU

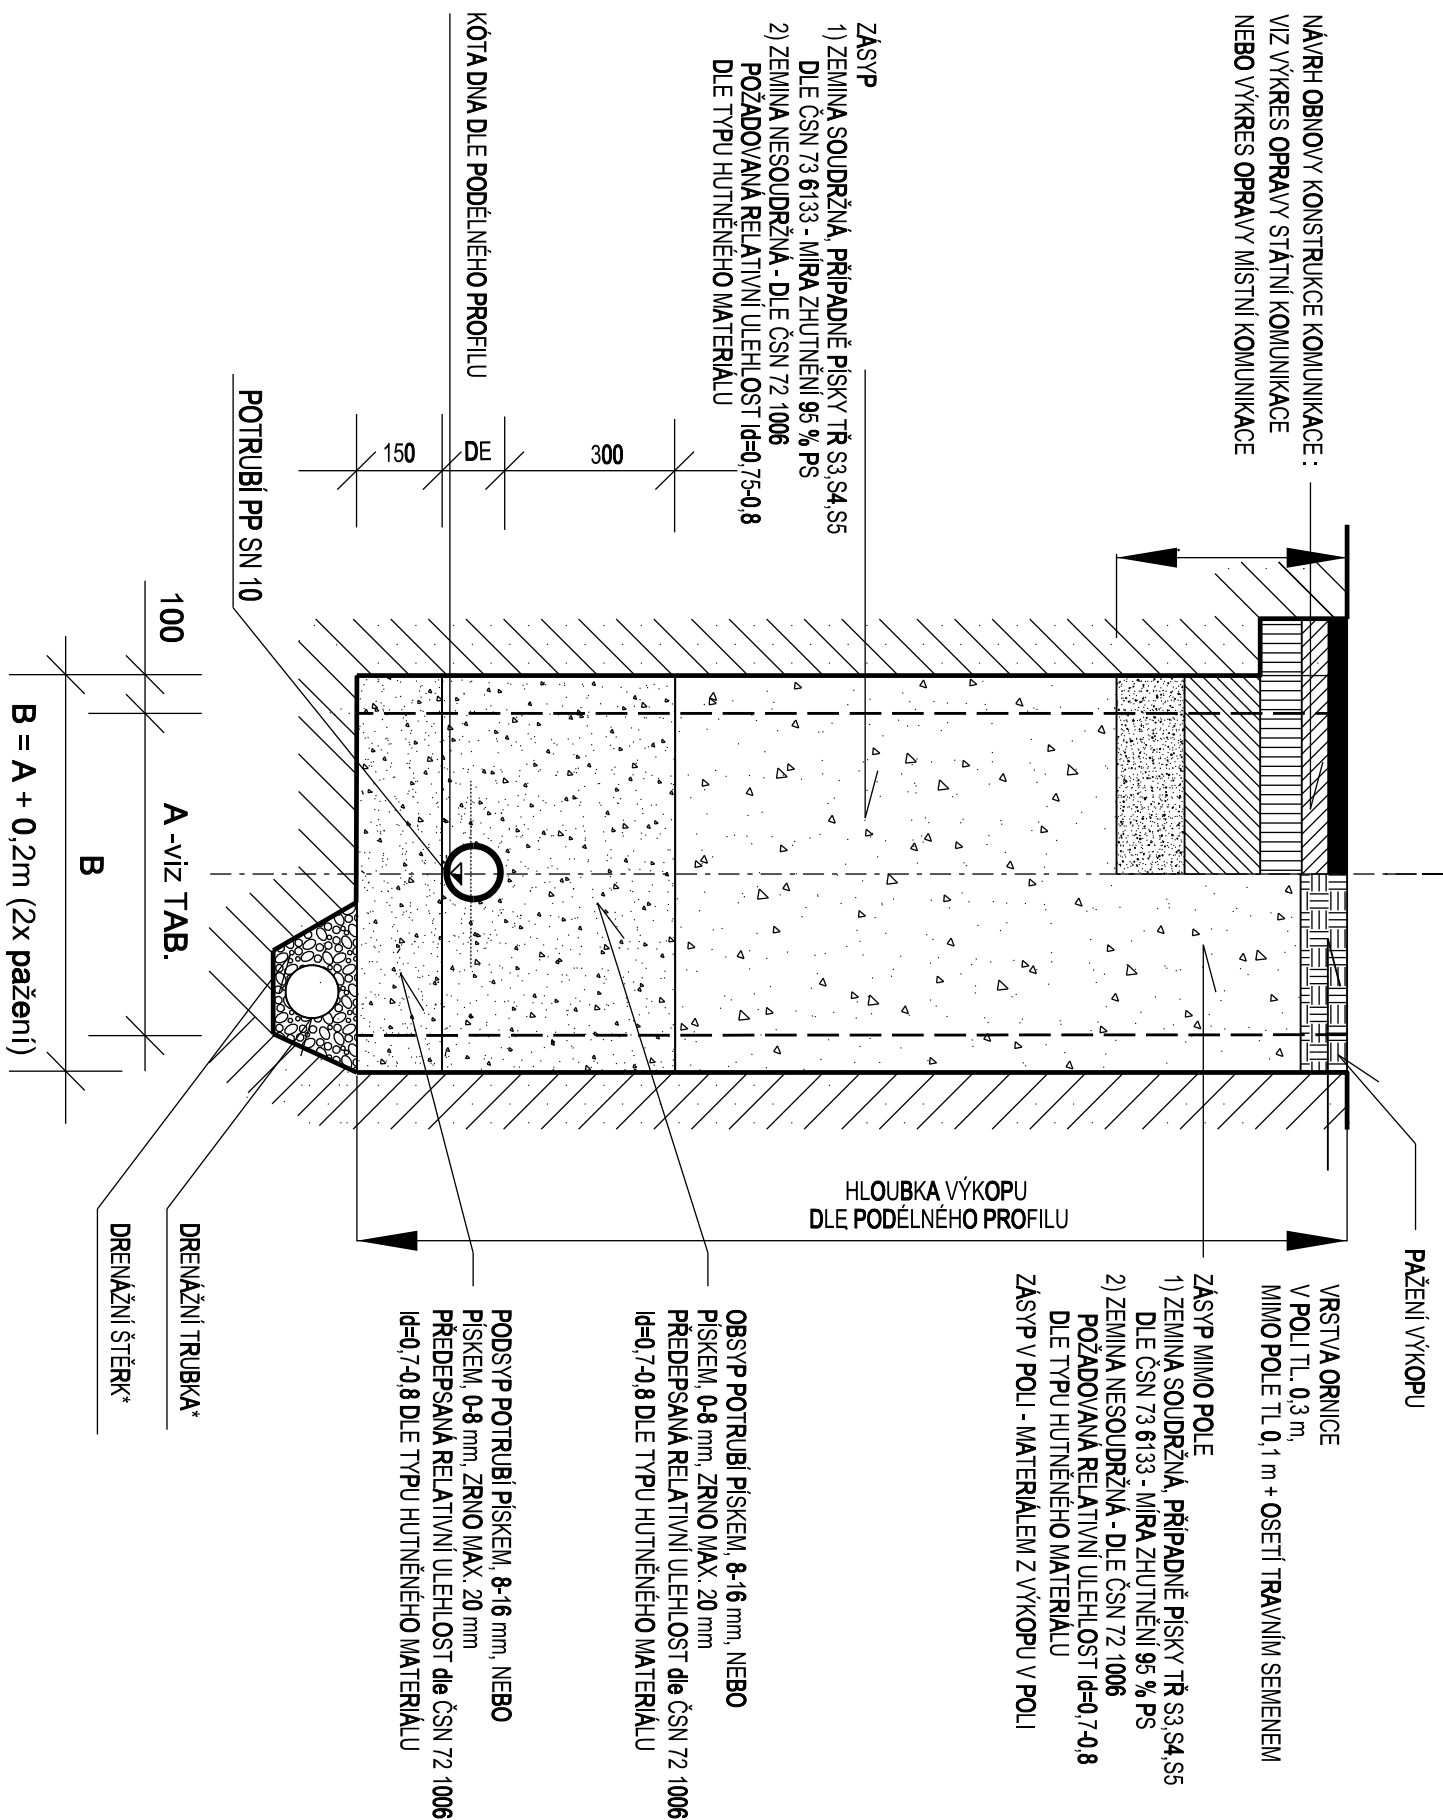

**ŠÍŘKA RÝHY V ZÁVISLOSTI NA HLOUBCE
ULOŽENÍ A NA PROFILU POTRUBÍ**

NEJMENŠÍ ŠÍRKOU RÝHY JE NEJVĚTŠÍ HODNOTA Z TABULEK 1 A 2.

TAB. 1

DN		NEJMENŠÍ ŠÍŘKA RÝHY (OD + x) = "A" (m)	
		ZAPÁŽENÁ RÝHA (m)	NEPÁŽENÁ RÝHA (m)
Ø 5225	OD + 0,40	OD + 0,40	
>225 Ø 5350	OD + 0,50	OD + 0,50	OD + 0,40
>350 Ø 5700	OD + 0,70	OD + 0,70	OD + 0,40
>700 Ø 51200	OD + 0,85	OD + 0,85	OD + 0,40
Ø >1200	OD + 1,00	OD + 1,00	OD + 0,40


ÚDAJ OD + x ("A") ODPOVÍDÁ x/2 NEJMENŠÍMU PRACOVNÍMU PROSTORU MEZI TROUBOU A STĚNOU RÝHY POŘ. PAŽENÍM, KDE OD JE VNĚJŠÍ PRŮMĚR TROUBY v m

ÚHEL SKLONU STĚNY NEPAŽENÉ RÝHY - MĚŘENÍ K VODROVNÉ OSE

TAB. 2

NEJMENŠÍ HLOUBKA RÝHY (m)	NEJMENŠÍ ŠÍŘKA RÝHY - "A" (m)
<1,00	NEVÝŽADUJE SE
$\geq 1,00 \leq 1,75$	0,80
$> 1,75 \leq 4,00$	0,90
$\geq 4,00$	1,00

Reiðe	Datum	Schváiðil
-------	-------	-----------

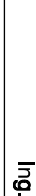

**AQUA
PROCON**

AQUA PROCON s.r.o.
 Projektová a inženýrská společnost - divize Praha
 Dukelských hrdinů 12, 170 00 Praha 7
 tel.: 266 109 335, fax: 266 712 140
 E-mail: info@aquaprocon.cz
www.aquaprocon.cz

Vedoucí projektu	Podpis	Pečeť
Ing. Daniel Kozický		
Zástupce vedoucího projektu Ing. Pavel Marčan		
Zodpovědný projektant Ing. Pavel Marčan		
Vypracoval Ing. Marie Klírová		
Kontroloval Ing. Radovan Haloun CSc.		

<i>Investor</i>	Obec Česká Kulbice 82, 345 32 Česká Kulbice
<i>Objednatel</i>	Obec Česká Kulbice, Česká Kulbice 82, 345 32 Česká Kulbice

Projekt:	Zakázkové číslo	1435816-16
----------	-----------------	------------

ČESKÁ KUBICE - OBYTNÁ ZÓNA	
KOPTOVNA	
D. DOKUMENTACE OBJEKTŮ D.2 SO 02 - KANALIZACE	
Část:	
Stupeň	DSP
Datum	10/2017
Soubor	vzoraky.dgn
Tiskový soubor	D.2.3_30_OCE.000
Formát	3 x A4
Měřítka	-

Príloha	Číslo prílohy	Revízie
VZOROVÝ PŘÍČNÝ ŘEZ ULOŽENÍM PP POTRUBÍ	D.2.3	