



ÚPRAVA ZHLAVÍ ŠACHET V NEZPEVNĚNÝCH PLOCHÁCH

ÚPRAVA ZHLAVÍ V EXTRAVILÁNU


REN

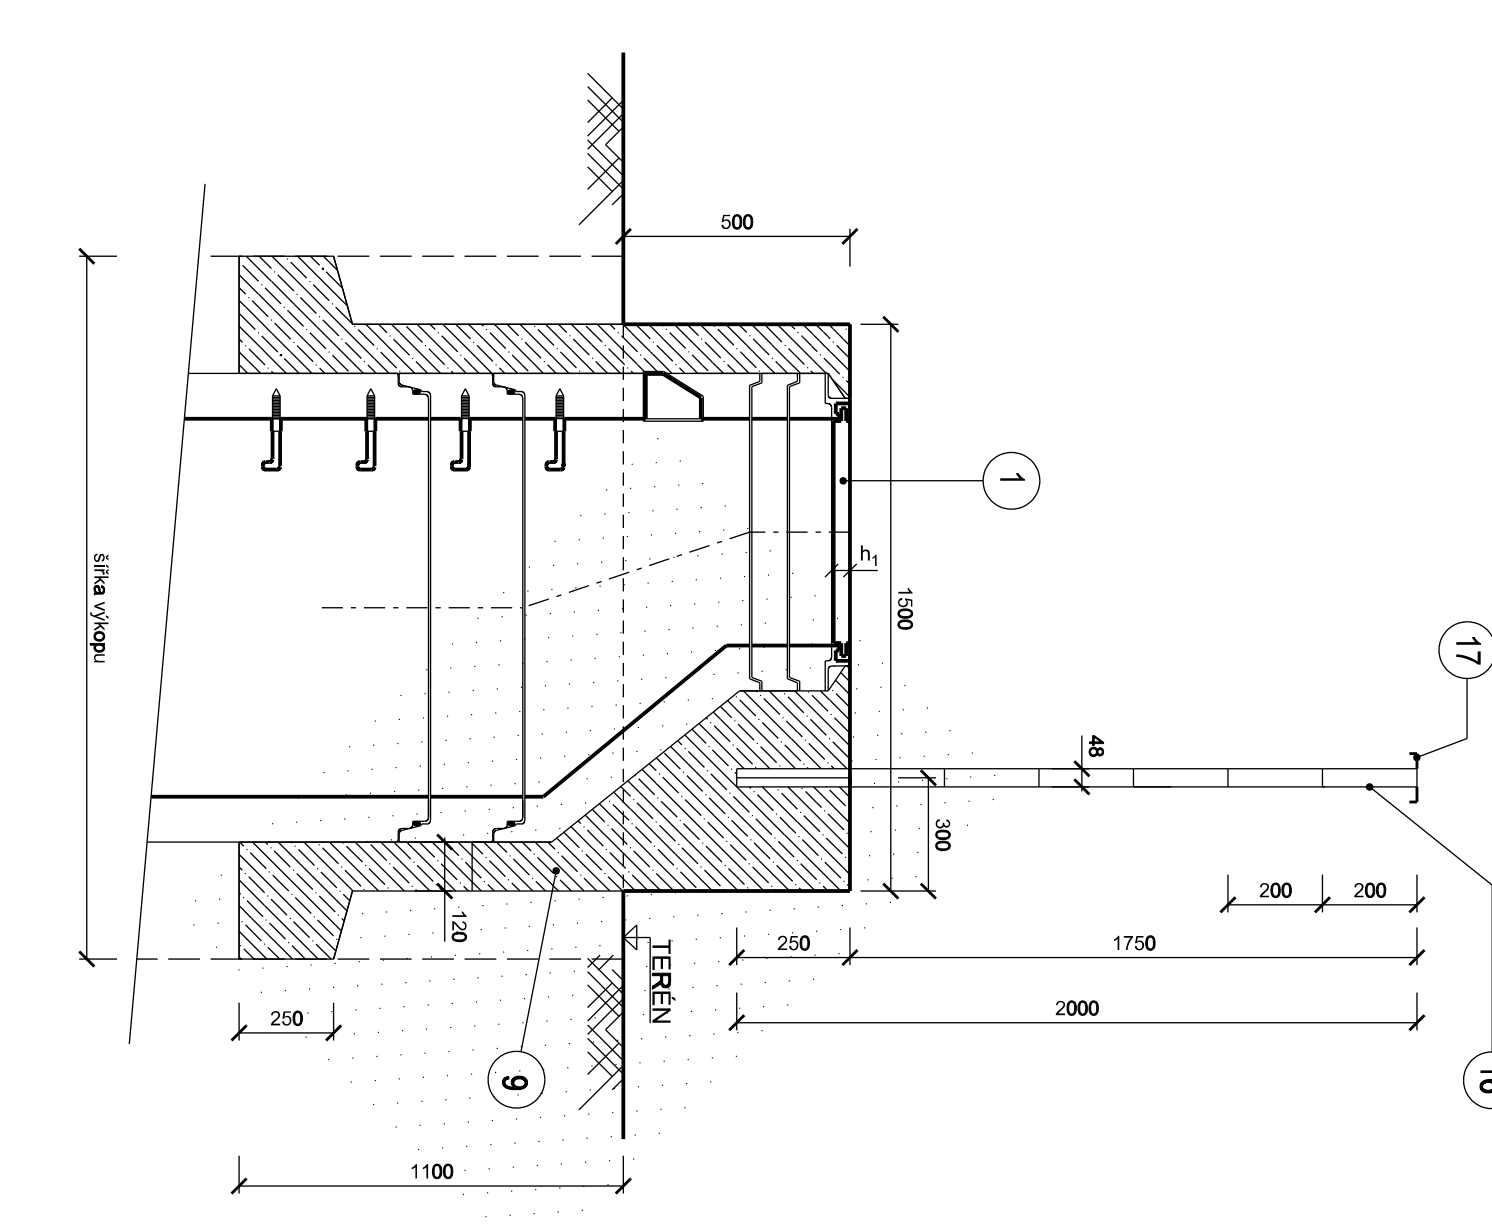

PUDORYS

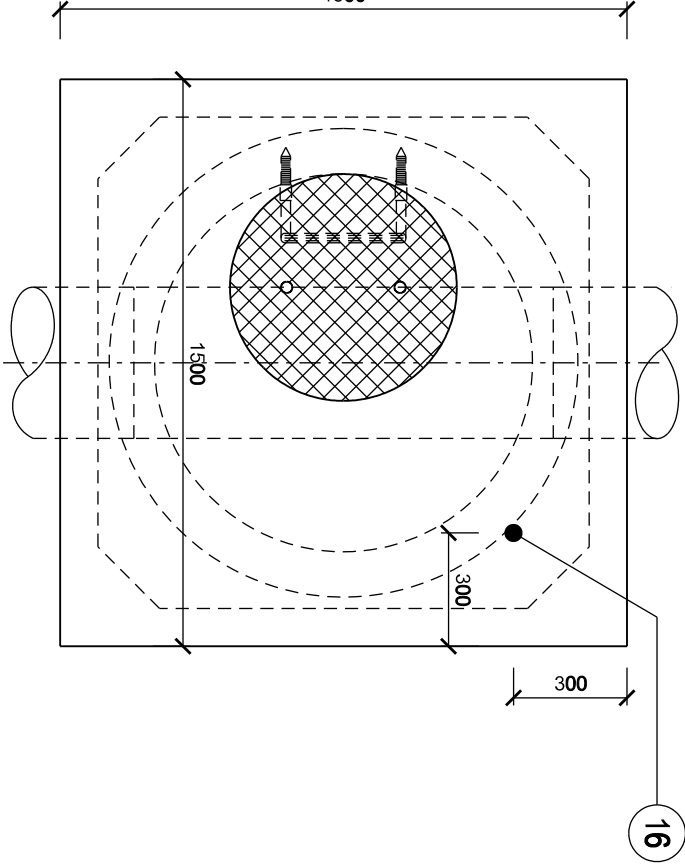


ÚPRAVA ZHLAVÍ V INTRAVILÁNU

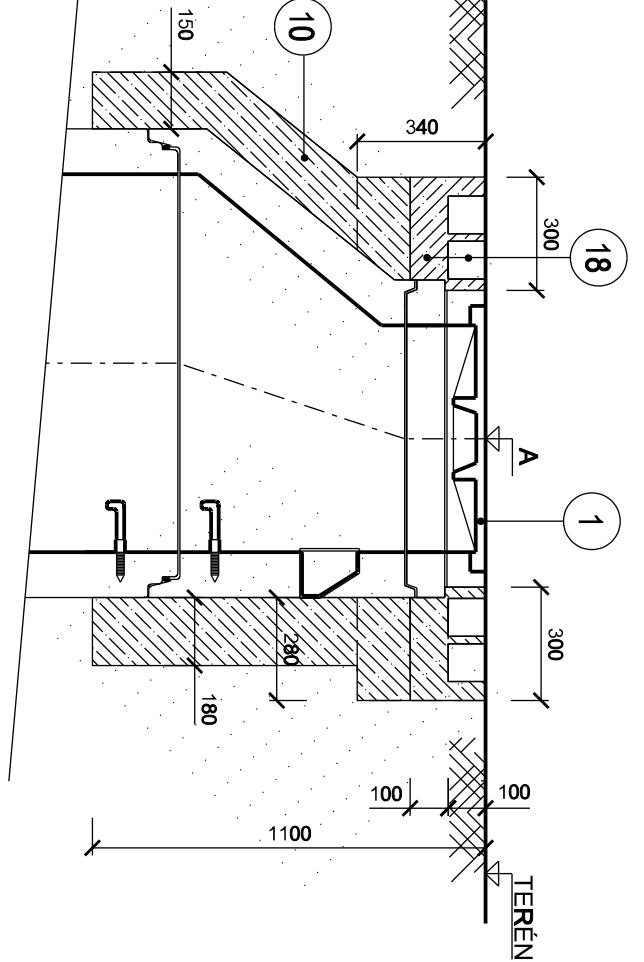

REVIZIJSNÍ ŠACHTA NA POTRUBÍ DO DN 600


REZ A-A'

TYP 1 PREFABRIKOVANÉ DNO

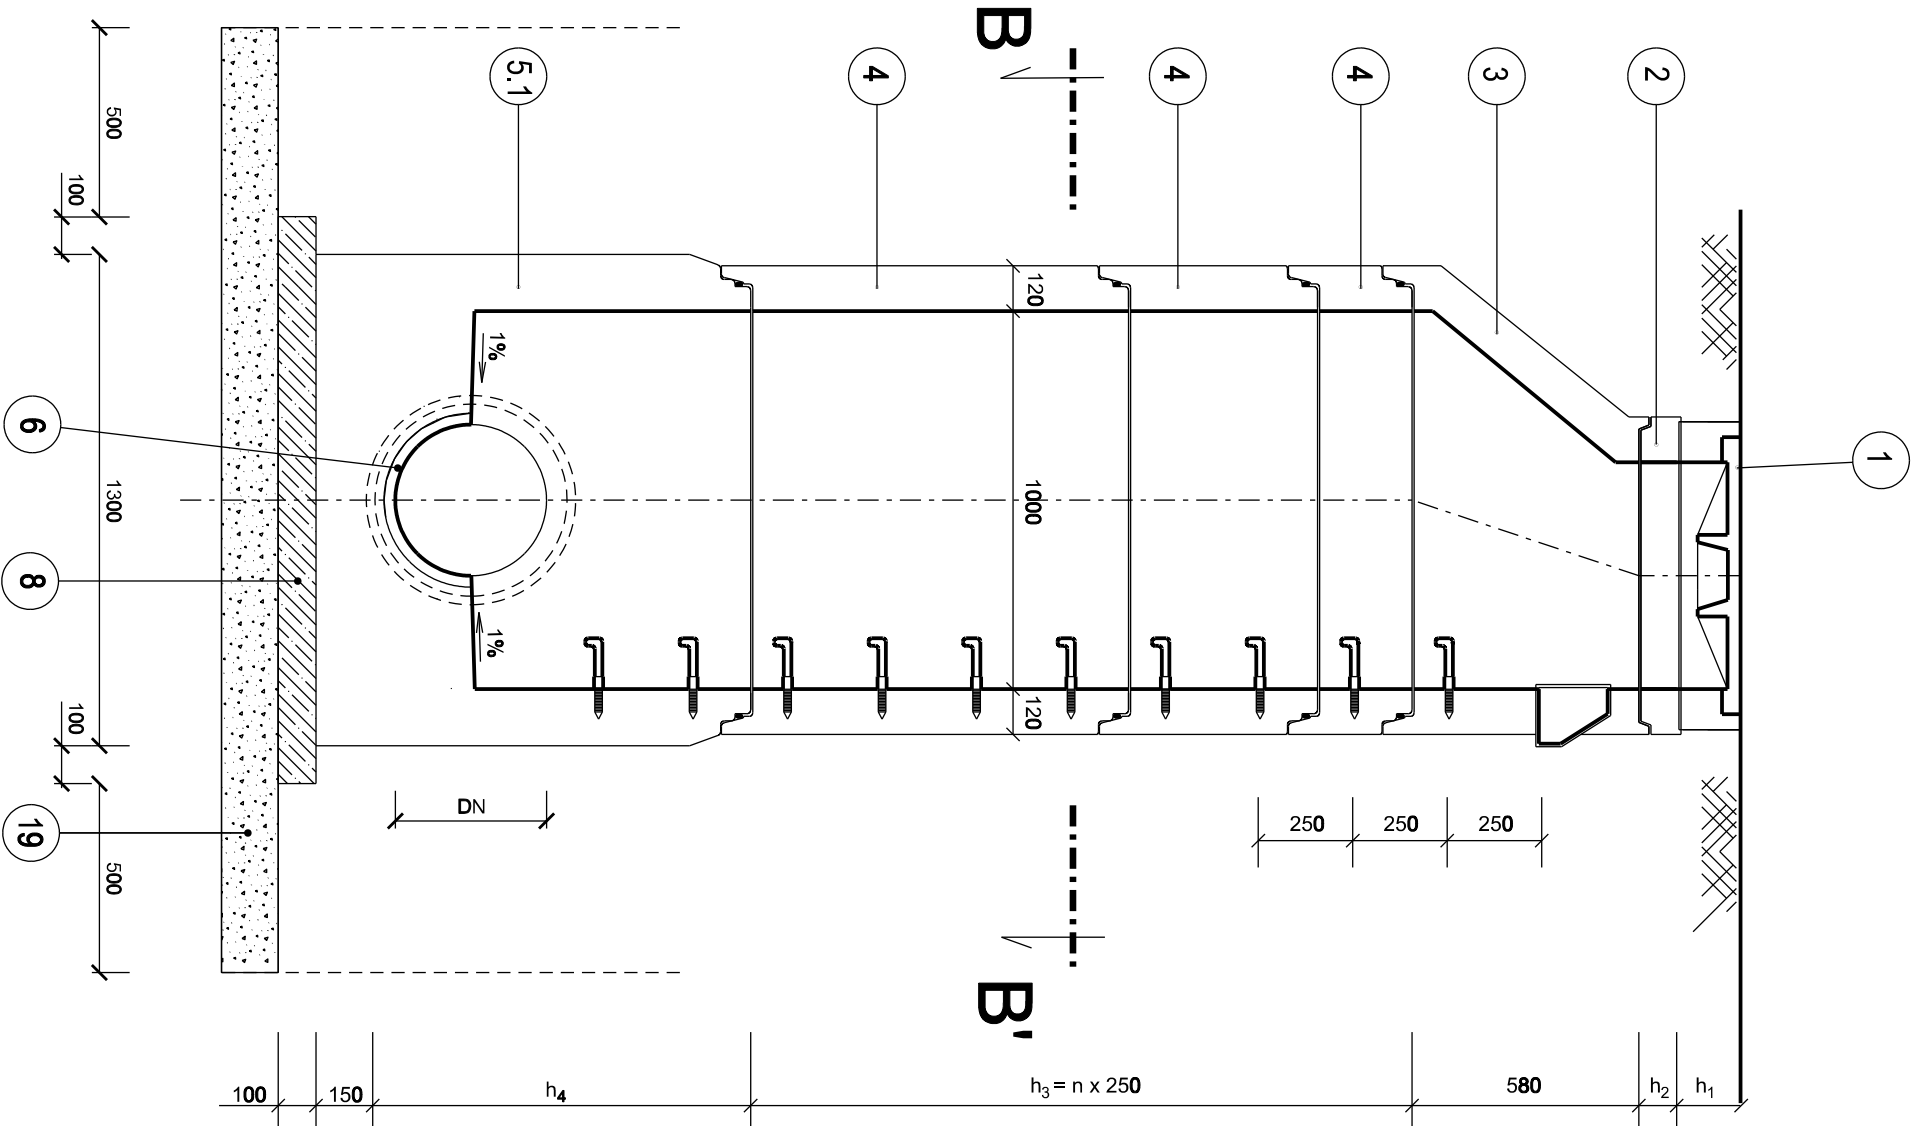


TYP 2 MONOLITICKÉ DNC

MONOLITICKÉ DNO

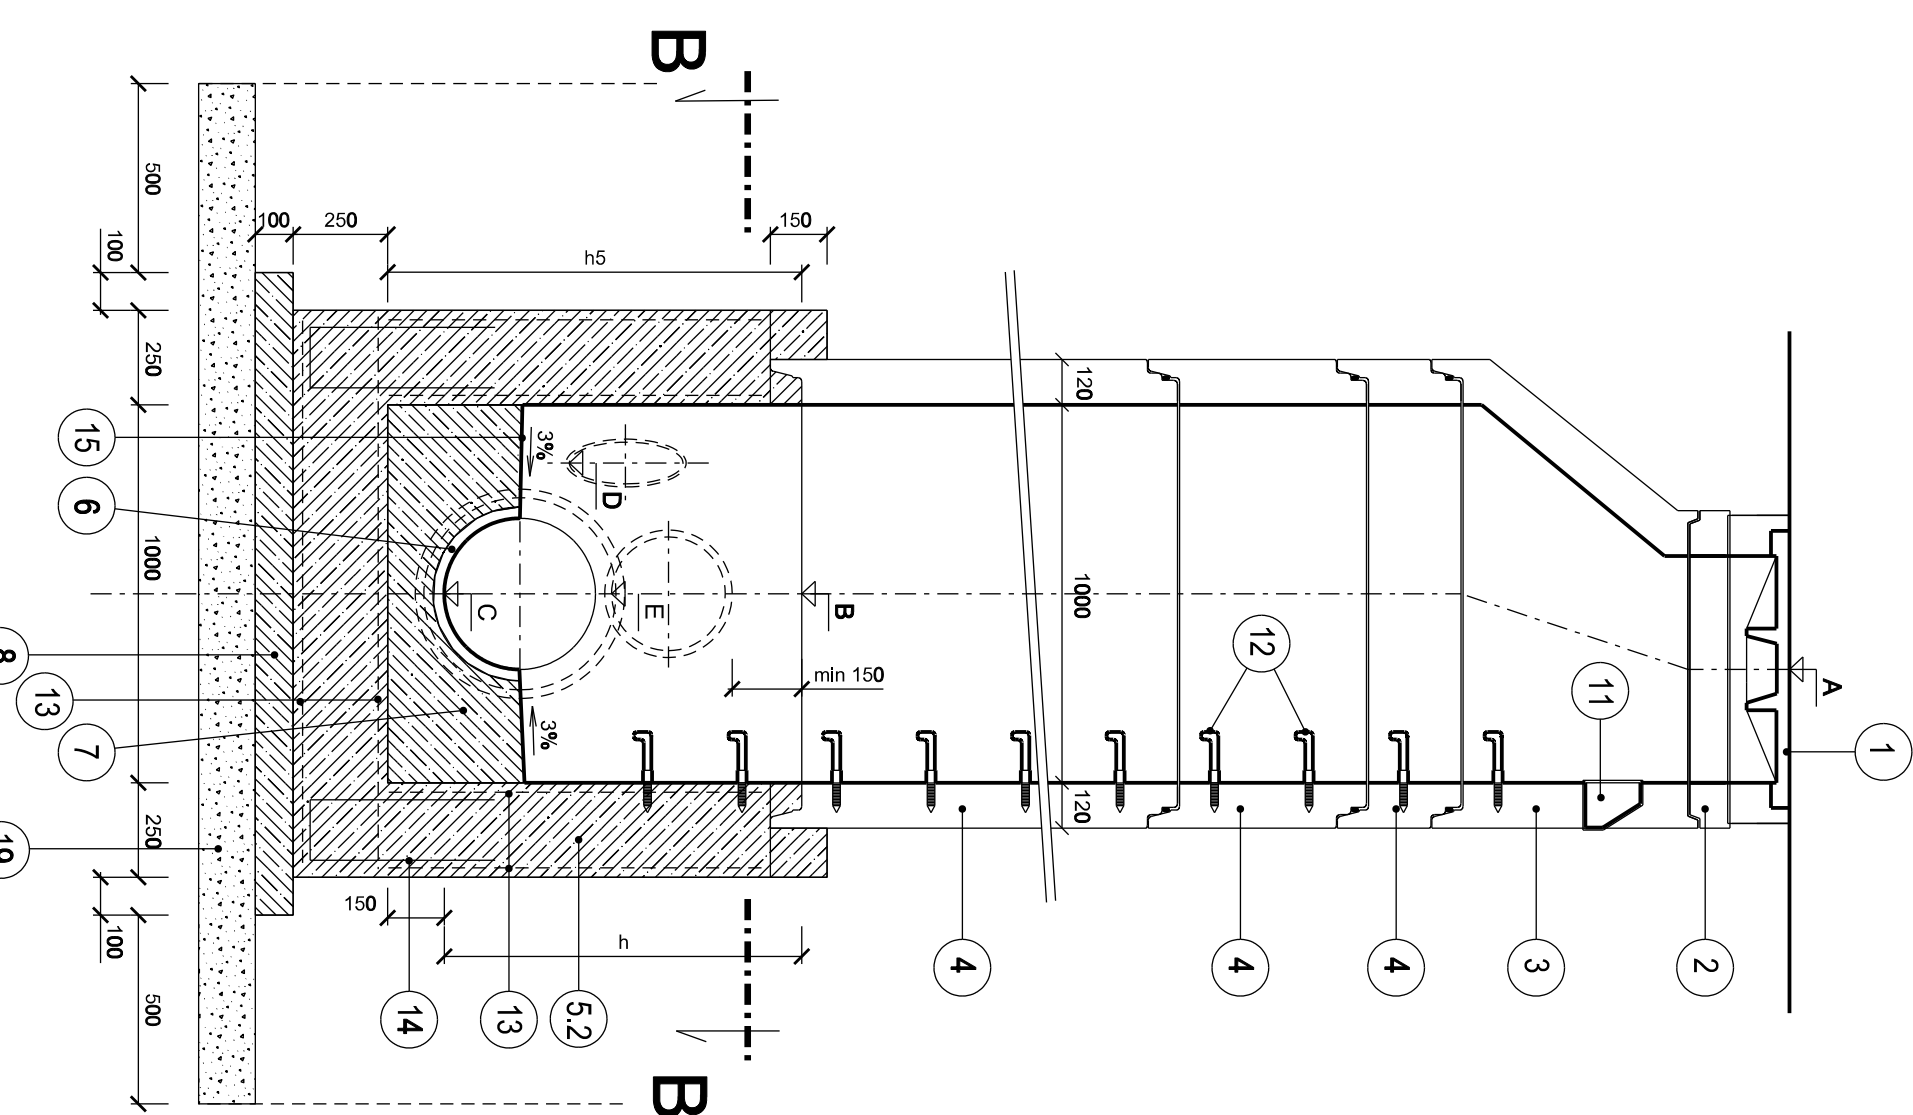


REN B-B

TYP 1
PREFABRIKOVANÉ
DNO

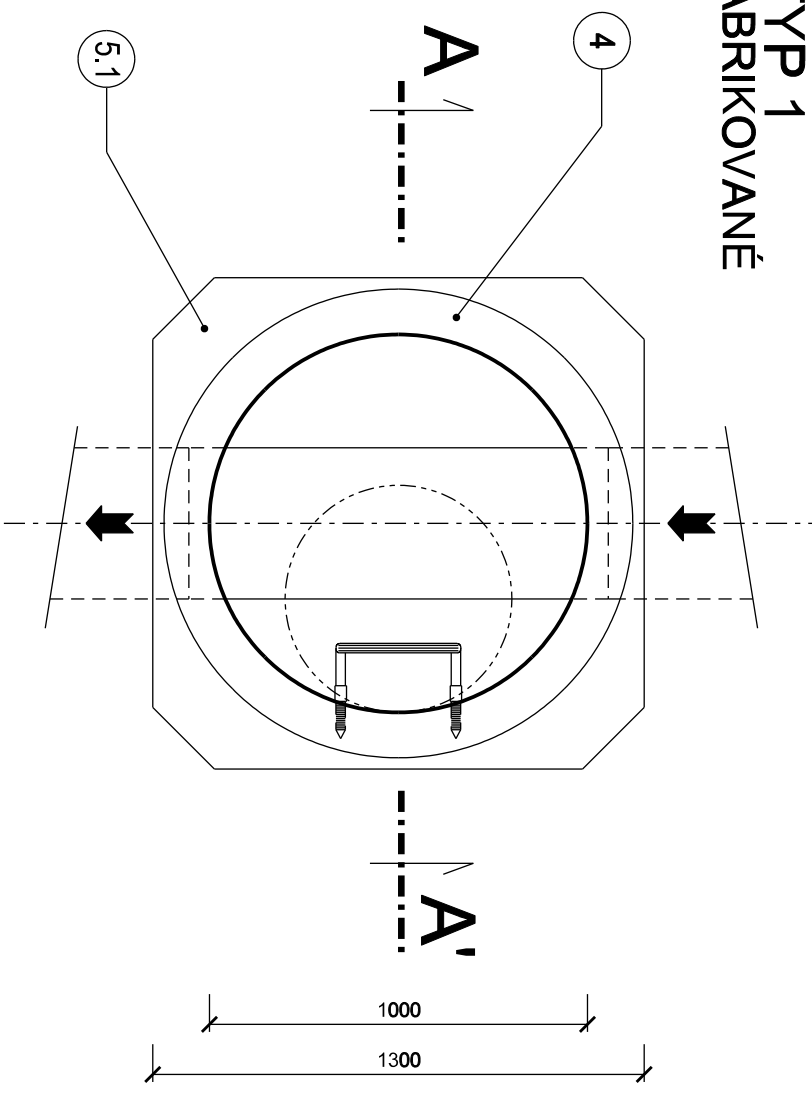

TYP 2 MONOLITICKÉ DNO

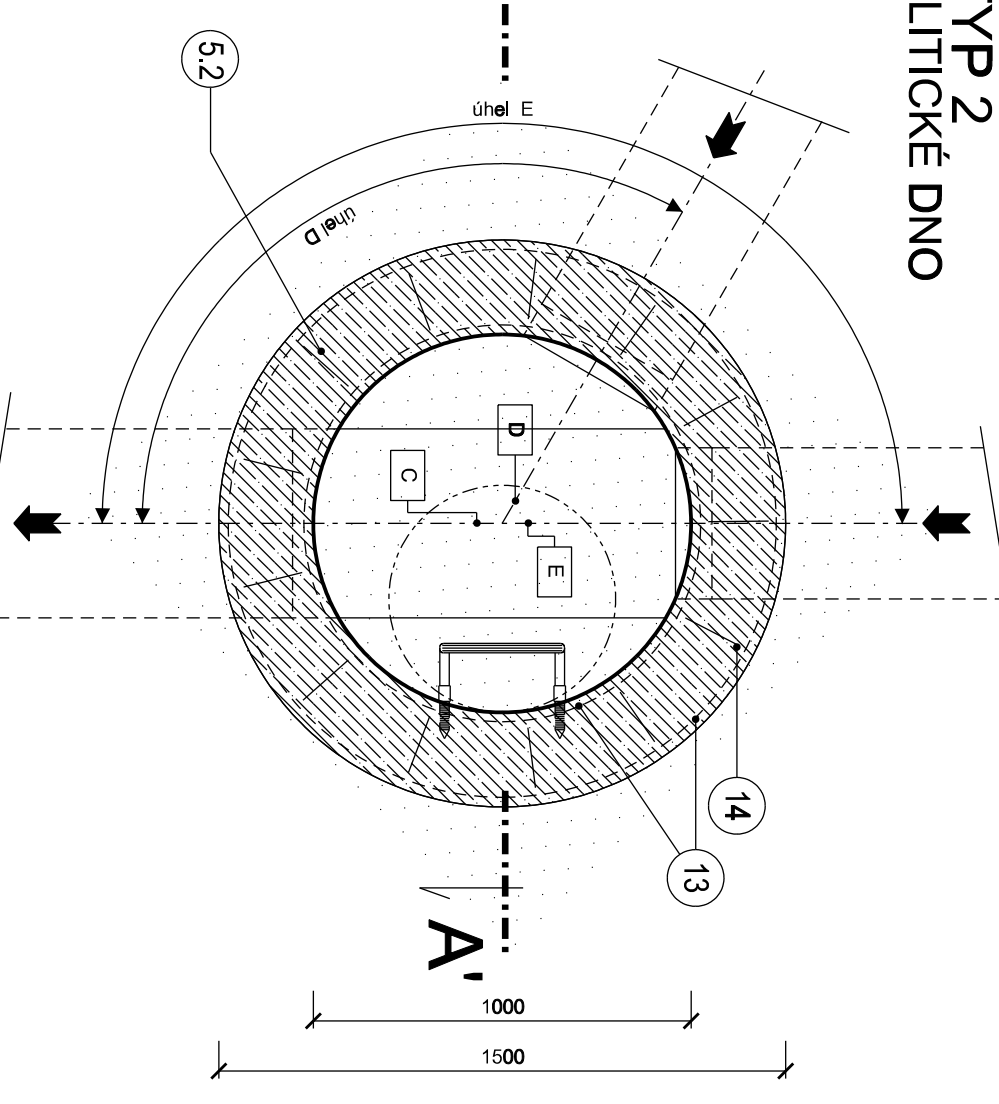

1. Sachetový pokliček odopíjlořešný z tvárné litiny bez odvětrání, sávební výška h1 = 160 mm Dř400,
2. Vyrovnávací prstienec DN 625 dle ČSN 1917 sávební výška h2 = 40, 60, 80, 100 a 120 mm
3. Sachetní přechodová skruž DN 1000/625 dle ČSN 1917 sávební výška 580 mm
4. Skruže světlého průměru DN 1000 dle ČSN 1917 sávební výška 250, 500 a 1000 mm
- 5.1 Sachetové dno předchlukované světlého průměru DN 1000 dle ČSN 1917, beton C 40/50 XF4
- 5.2 Sachetové dno monolitické světlého průměru DN 1000 z C30/37 XA2, XC4
6. Půlžábek výšky 1/2 DN
7. Tvzvený beton s čedičovým kameňem C25/30 XA1
8. Podkladní beton C12/15 tloušťky 100 mm
9. Obetování zhlaví sachetý betonem C25/30 XA2
10. Obetování sachetý betonem C12/15
11. kápsové stupadlo
12. Stupadlo kramlivo s PE povlakem
13. Kari síť R6/150
14. Výzusta R6/300
15. Podzusta opřítelna 1 x ochranným uzavíracím náteřem
16. Označková VČ - plochý sloupček oceľový průměr 48 mm, délka 2000 mm. Náteř oddávající vlivu pouzřičnosti,
17. Pňavatelá zástiepa z oceľového plechu tl. 3 mm opatřená náteřem oddávající vlivu pouzřičnosti.
18. Dvojlůdek ztloučový kosítek 100x100x100 mm do betonového lože C16/20 tl. 100mm.
19. Hnutený štekřový podsyp tloušťky 150 mm.

Legenda:

Poznámka:

- V předchozí skruži bude jedno stupadlo kaprové a kremlovo stupadlo se ztracenou dělkou
- Položka č. 3 může být v závislosti na hloubce šachty nahrazena zákrtyovou deskou DN 1000/625 dle ČSN 1917
- Všechny objekty, jejichž poklop je v úrovni terénu, budou mít nad předchozí skruží
mín. jeden vymazací přístavec
- C D E** Kódy z příslušného podélného profilu - střed šachty
- Zajištění vodotěsnosti spoje šachty a potrubí v šachtách se monoobjektním dremem bude řešeno těsněním
- Úprava zhlavů vlivem sil z poklopem a úrovni terénu je možno použít také do polních cest v extraválanu

Revize		Datum		Schválil	
		AQUA PROCON s.r.o. Projektová a inženýrská společnost - dílna Praha Dukovanských hrdinů 12, 170 00 Praha IČ: 268 109 335, fax: 268 712 14 E-mail: info@aquaprocon.cz www.aquaprocon.cz			
Vedoucí projektu Zastupuje vedoucího projektu Zpracovatel Vypracování Kontrolovat	Ing. Daniel Kozický Ing. Pavel Marčan Ing. Pavel Marčan Ing. Marie Klírová Ing. Radovan Halásek CSc.	Podpis 	Průf		
Objednatel Investor	Obec Česká Kubice Obec Česká Kubice Česká Kubice 82, 245 32 Česká Kubice				
Projekt:	ČESKÁ KUBICE - OBYTNÁ ZÓNA KOPTOVNA	Změnové číslo DSP Datum Soubor Tabový soubor Formát Měřítko	14:58/16-16 10/2017 vzoraty.dgn D.2.4_30_OCE00 6 x A4 -		
Příloha VZOROVÁ REVIZNÍ ŠACHTA NA POTRUBÍ DO DN 600	D. DOKUMENTACE OBJEKTŮ D.2 SO 02 - KANALIZACE	Číslo přílohy D.2.4	Revize		