


Souběh stoky pp a vodovodu pe

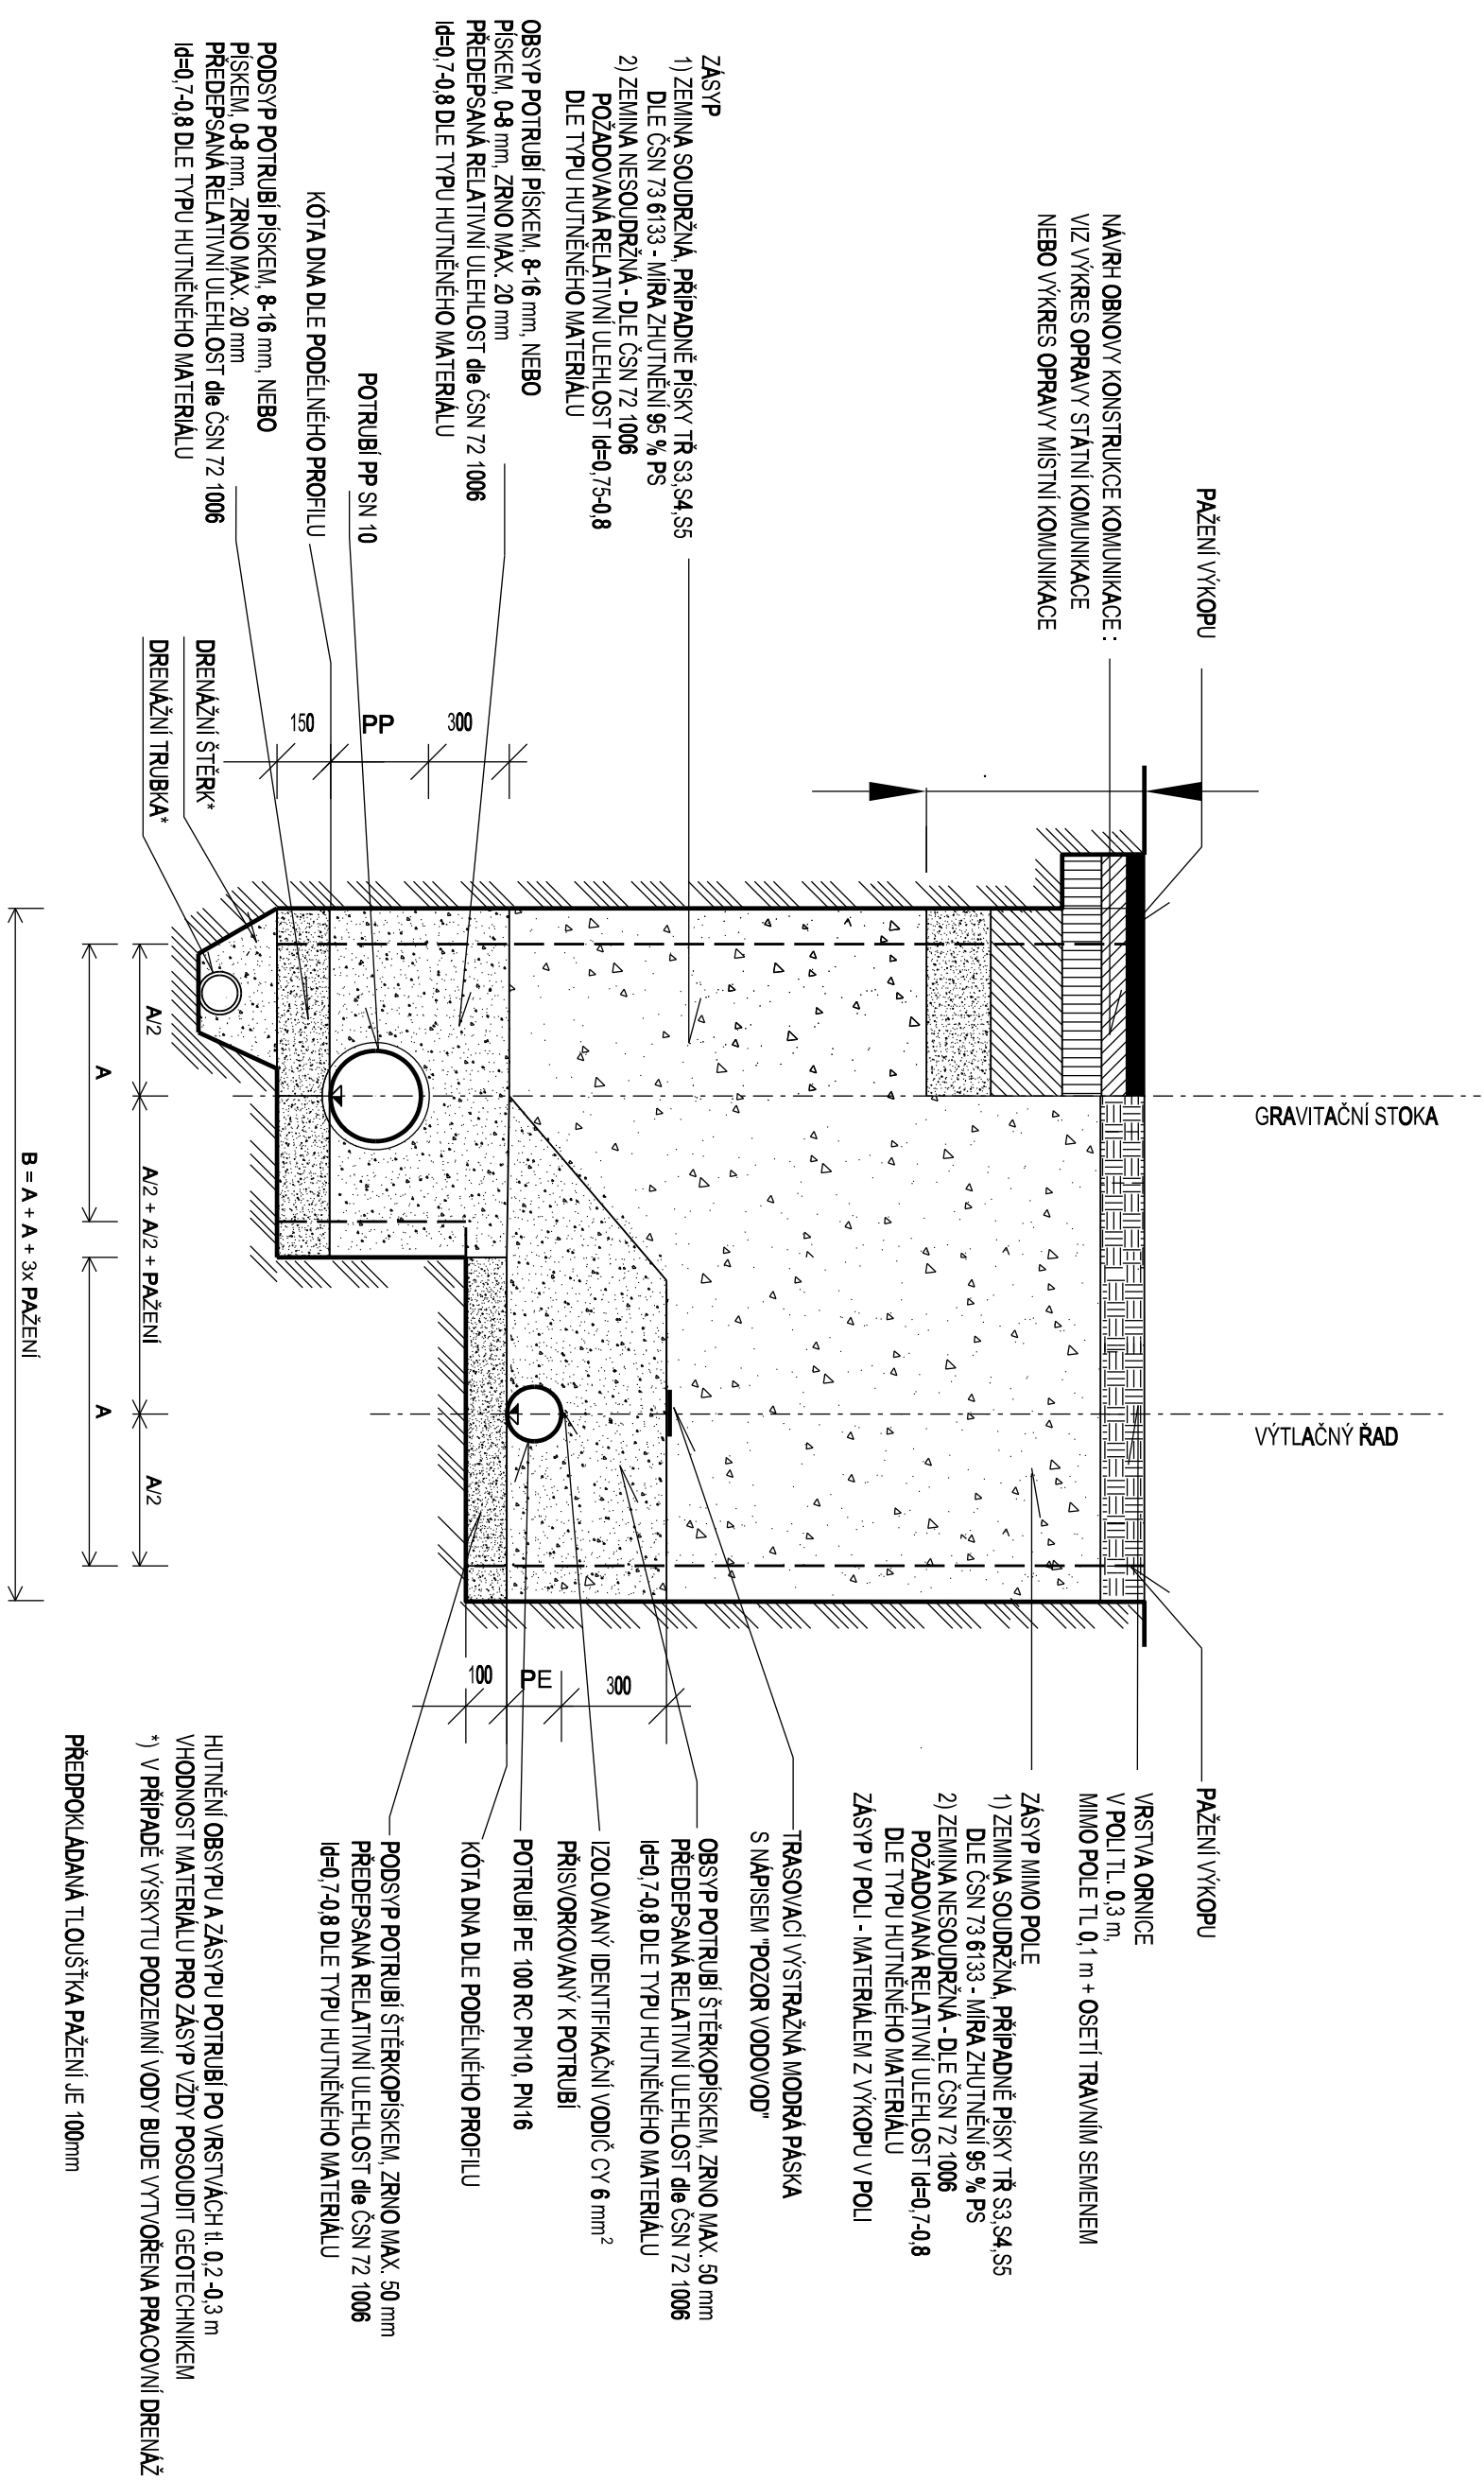

**ŠÍŘKA RYHY V ZÁVISLOSTI NA HLoubCE
ULOŽENÍ A NA PROFILU POTRUBÍ**

NEJMENŠÍ ŠÍŘKOU RÝHY JE NEJVĚTŠÍ HODNOTA Z TABULEK 1 A 2.

TAB. 1

		NEJMENŠÍ ŠÍŘKA RYHÝ (OD + x) = √A (m)	
DN	ZAPŮŽENÁ RYHÁ (m)	NEPŮŽENÁ RYHÁ (m)	
		β > 60°	β < 60°
Ø ≤ 225	OD + 0.40	OD + 0.40	
> 225 Ø ≤ 350	OD + 0.50	OD + 0.50	OD + 0.40
> 350 Ø ≤ 700	OD + 0.70	OD + 0.70	OD + 0.40
> 700 Ø ≤ 1200	OD + 0.85	OD + 0.85	OD + 0.40
Ø > 1200	OD + 1.00	OD + 1.00	OD + 0.40

ÚDAJ OD x (A") ODPOVÍDÁ NŽ NEJMENŠÍMU PRACOVNÍMU PROSTORU MEZI TROUBOU A STĚNOU RÝHY POPR. PAŽENÍM, KDE OD JE VNĚJŠÍ PRŮMĚR TROUBY V m

TAB. 2

NEJMENŠÍ HLTOUBKA RÝHY (m)	NEJMENŠÍ ŠÍŘKA RÝHY - "A" (m)
<1,00	NEVYŽADUJE SE
$\geq 1,00 \leq 1,75$	0,80
$> 1,75 \leq 4,00$	0,90
$> 4,00$	1,00

[illegible]

Vedoucí projektu	Ing. Daniel Kozický	Podpis	Prvé
Zástupce vedoucího projektu	Ing. Pavel Marian		
Zodpovědný projektant	Ing. Pavel Marian		
Výpracoval	Ing. Marie Klírová		
Kontroloval	Ing. Radovan Haloun CSc.		

Objezdovatel Obec Česká Kubice, Česká Kubice 82, 345 32 Česká Kubice	
Projekt: ČESKÁ KUBICE - OBÝTNÁ ZÓNA KOPTOVNA	
Část: D. DOKUMENTACE OBJEKTŮ D.2. SO 02 - KANALIZACE	Zaházkové číslo 1435816-16
Průřez VZOROVÝ PŘÍČNÝ ŘEZ SOUBĚHU STOKY A VODOVODU	Slupeň DSP
	Datum 10/2017
	Soubor vzoralky.dgn
	Tiskový soubor D.2.5_30_OCE.000
	Formát 4 x A4
Část: Měřítko -	Číslo průřezu D.2.5
	Revize